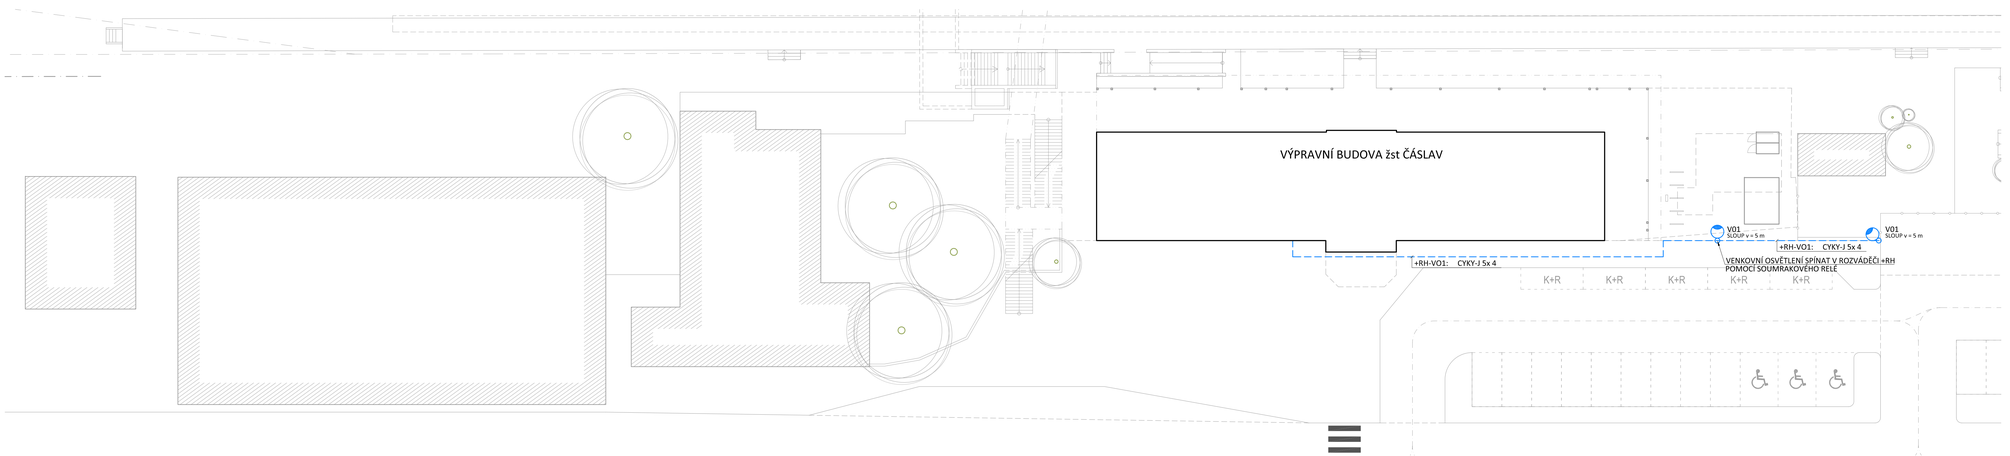

POZNÁMKA

- PRO VÝPRAVNÍ BUDOVU BUDOU ZŘÍZENY NOVÉ PŘÍVODNÍ KABELY ZE STÁVAJÍCÍ TRAFOSTANICE
- KABELY BUDOU VEDENY V NOVĚ NAVRŽENÉM MULTIKANÁLU
- DÁLE BUDOU VYBUDOVÁNY ROZVODY AREÁLOVÉHO OSVĚTLENÍ A NAPOJENÍ CYKLOBOXŮ
- KABELY BUDOU ULOŽENY ČÁSTEČNĚ V MULTIKANÁLU, ČÁSTEČNĚ BUDOU VEDENY V ZEMI V PÍSKOVÉM KABELOVÉM LOŽI
- AREÁLOVÉ OSVĚTLENÍ BUDE SPÍNÁNO SOUMRAKOVÝM SPÍNAČEM
- STOŽÁRY AREÁLOVÉHO OSVĚTLENÍ BUDOU OSAZENY DO POUZDROVÝCH ZÁKLADŮ
- KABELY BUDOU ULOŽENY V ZEMI V PÍSKOVÉM LOŽI DLE ČSN 33 2000-5-52 ed. 2
- VE VÝKOPECH ULOŽIT ZEMNICÍ DRÁT FeZn Ø10 mm, STOŽÁRY AREÁLOVÉHO OSVĚTLENÍ SPOJIT SE ZEMNIČEM
- UZEMŇOVACÍ PŘÍVODY BUDOU NA ROZHRANÍ OŠETŘENY ANTIKOROZNÍ OCHRANOU DLE ČSN 33 2000-5-54 ed. 3
- TRASU VEDENÍ KOORDINOVAT S OSTATNÍMI INŽENÝRSKÝMI SÍTĚMI
- PŘI SOUBĚHU A KŘÍŽENÍ RESPEKTOVAT MINIMÁLNÍ ODSTUPY DLE ČSN 73 6005
- PŘI MONTÁŽI KABELŮ JE NUTNO DODRŽET TECHNOLOGICKÉ POKYNY VÝROBCE A MINIMÁLNÍ POLOMĚRY OHYBU
- PŘED ZÁHOZEM PROVÉST GEODETICKÉ ZAMĚŘENÍ TRASY
- NEDÍLNOU SOUČÁSTÍ VÝKRESOVÉ ČÁSTI JE TECHNICKÁ ZPRÁVA

LEGENDA SYMBOLŮ

- ROZVÁDĚČ ELEKTRO
- KABELOVÁ ROZPOJOVACÍ SKŘÍŇ
- NAVRHOVANÝ KABEL NN
- NAVRHOVANÝ KABEL AREÁLOVÉHO OSVĚTLENÍ
- STÁVAJÍCÍ KABEL AREÁLOVÉHO OSVĚTLENÍ
- SVÍTIDLO AO NA STOŽÁRU S VÝLOŽNÍKEM
- SVÍTIDLO AO NA STOŽÁRU BEZ VÝLOŽNÍKU
- SVÍTIDLO AO S VÝLOŽNÍKEM NA FASÁDĚ OBJEKTU

MINIMÁLNÍ ODSTUPY DLE ČSN 73 6005

Minimální vzdálenosti při souběhu podzemních sítí

Kabely NN	0,05 m
Kabely VN	0,15 m
Sdělovací kabely	0,30 m
Plynovod NTL	0,40 m
Plynovod STL	0,60 m
Vodovod	0,40 m
Kanalizace	0,50 m

Minimální vzdálenosti při křížení podzemních sítí

Kabely NN	0,05 m
Kabely VN	0,15 m
Sdělovací kabely	0,30 m
Plynovod NTL	0,10 m
Plynovod STL	0,10 m
Vodovod	0,40 m
Kanalizace	0,30 m

CHARAKTERISTICKÉ ŘEZY KABELOVOU TRASOU

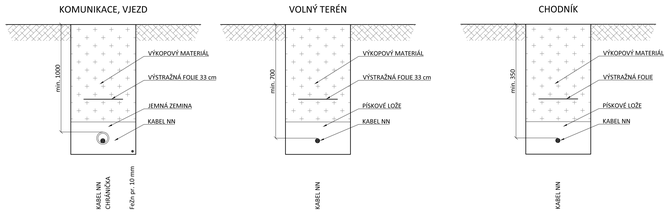

DETAIL PROVEDENÍ STOŽÁROVÉHO ZÁKLADU

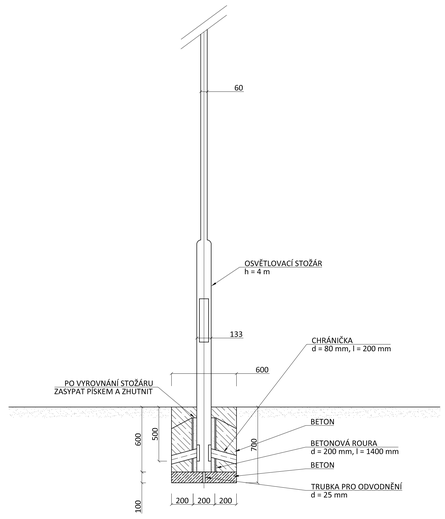

Ministerstvo dopravy
Státní fond dopravní infrastruktury

Jiná ověření:

Orientační schéma:

Paré:

Razítko oprávněné osoby:

Podpis: Datum:

Revize:	Datum:	Popis:	Kontroloval:
01	06/2022	Ostranění vnitřního zatečení odvodových stěn	Ing. Vojtěch Hejl
02	01/2023	Snížení nákladů na realizaci - zjednodušení konstrukčních a materiálových řešení	Ing. Vojtěch Hejl

Stavebník/Investor:	**Správa železnic, státní organizace**
Adresa:	Dlážděná 1003/7, 110 00 Praha 1
Zástupce investora:	Stavební správa západ
Adresa:	Sokolovská 1995/278, 190 00 Praha 9

SPRÁVA ŽELEZNIC

Zhotovitel díla:	**APRIS 3MP s.r.o.**
Adresa:	Baarova 231/36, 140 00 Praha 4
Kontakt:	T: +420 261 260 358 E: apris@aprls.cz
Zhotovitel objektu:	**Ing. Pavel Zděněk**
Adresa:	Dmýštice 49, 399 01, Milevsko
Kontakt:	T: +420 605 453 312 E: pavel@epzdenek.cz
Hlavní projektant (HIP):	Ing. Vojtěch Hejl — Specialista: -

APRIS 3MP

ZDENĚK.cz

Název stavby/akce:	**REKONSTRUKCE VÝPRAVNÍ BUDOVY ŽST ČÁSLAV**		Označení investoru: S631900086
			Označení zhotovitele: 2021026
Název části:	Inženýrské objekty Rozvody VN, NN, osvětlení, dálkové ovládání odpojovačů		Označení části: D.2.3.6
Název objektu/dílčí části:	**Areálové rozvody elektro NN areálové osvětlení**		Označení objektu/komplexu: **SO 04-86-01**
Název přílohy: Název dílčí části přílohy:	Situační výkres + veřejné osvětlení		Číslo přílohy: **2. 202**
Odpovědný projektant:	Zpracovatel přílohy:	Měřítko: 1:100	Stupeň dokumentace: **PDPS**
Ing. Pavel Zděněk	Ing. Pavel Zděněk	Formáty: A1.0	
Kraj:	Katastrální území:	TUDU:	Smluvní datum zpracování: **28.2.2023**
Středočeský	Čáslav	1201X1	

Archivní číslo | Datum | Podpis | Razítko