

LEGENDA TYPU SMYČEK:


OK	okamžitá
Z	zpožděná
PZ	podmíněně zpožděná
VN	vnitřní (Home/away)
24H	celodenní hlasitá
24T	celodenní tichá
A1,A2,A3	rozdělení systému

DÁLKOVÉ ZAMYKÁNÍ

	19" ROZVADĚČ S ÚSTŘEDNOU PZTS
	KLÁVESNICE
	ČTEČKA
	ELEKTROMECHANICKÝ ZÁMEK
	ELEKTRICKÝ OTEVÍRAČ
	EXPANDER
	MODUL PRO PŘIPOJENÍ 2 ČTEČEK
	NAPÁJECÍ ZDROJ
	MAGNETICKÝ KONTAKT
	VNITŘNÍ SIRÉNA
	KRABICE PRO MONTÁŽ POD OMÍTKU
	DUALNÍ ČIDLO PIR/MW
	INFRAPASIVNÍ ČIDLO STROPNÍ

	KABELY SYKFY
	F/UTP 4x2x0,5 CAT.5e + CYSY 2x1,5
	F/UTP 4x2x0,5 CAT.5e

	KOMUNIKACE
	NAPÁJENÍ

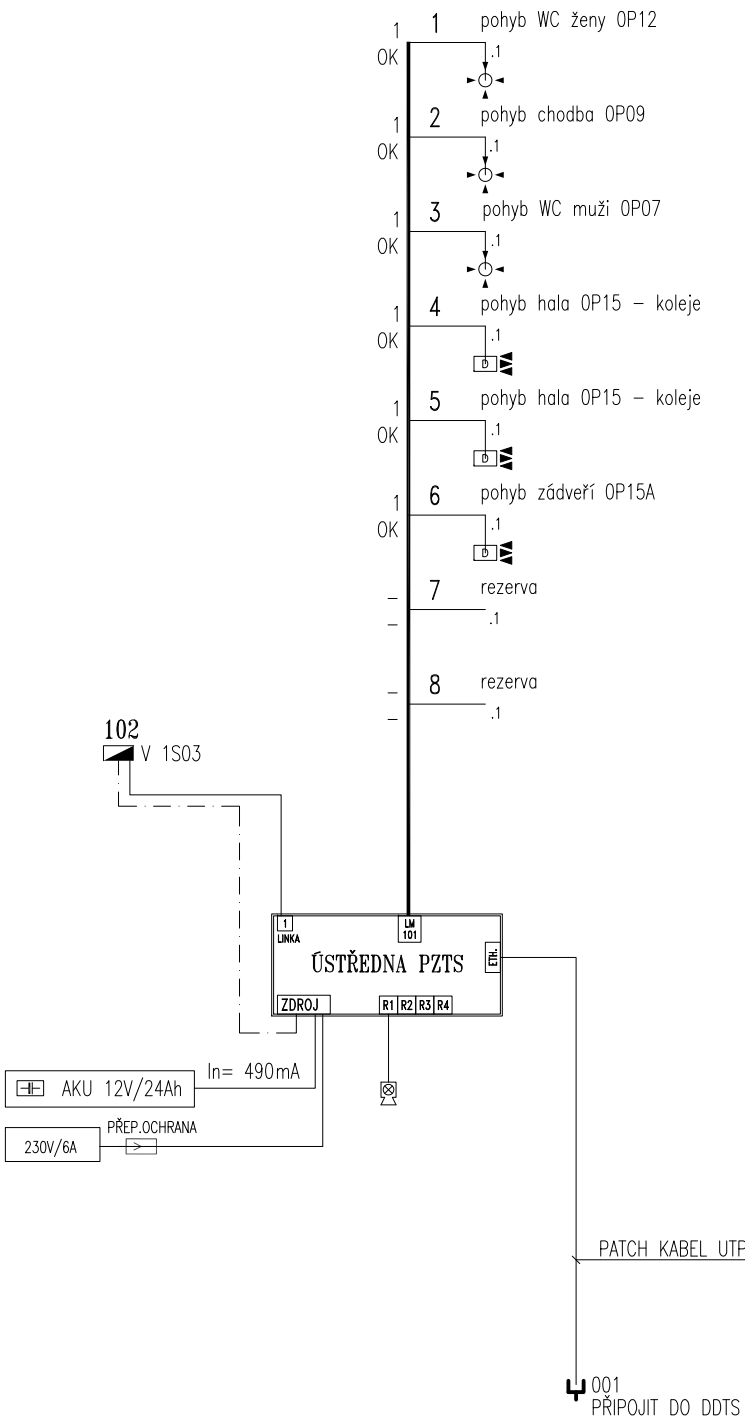

Ministerstvo dopravy
Státní fond dopravní
infrastruktury



Jiná ověření:			Paré:
Orientační schéma:			Razítko oprávněné osoby:
			<div>Podpis: _____ Datum: _____</div>
Revize:	Datum:	Popis:	Kontroloval:
01	06/2022	Odstranění vnitřního zateplení obvodových stěn	Ing. Vojtěch Hejl
02	01/2023	Snížení nákladů na realizaci - zjednodušení konstrukčních a materiálových řešení	Ing. Vojtěch Hejl

Stavebník/Investor:	Správa železnic, státní organizace	
Adresa:	Dlážděná 1003/7, 110 00 Praha 1	
Zástupce investora:	Stavební správa západ	
Adresa:	Sokolovská 1995/278, 190 00 Praha 9	

Zhotovitel díla:	APRIS 3MP s.r.o.	
Adresa:	Baarova 231/36, 140 00 Praha 4	
Kontakt:	T: +420 261 260 358 E: apris@apris.cz	
Zhotovitel objektu:	Michal Eibich	
Adresa:	Pod Radinama 166, 257 22 Čerčany	
Kontakt:	T: +420 775 361 200 E: info@eibich.cz	
Hlavní projektant (HIP):	Ing. Vojtěch Hejl	Specialista: -

Název stavby/akce:	REKONSTRUKCE VÝPRAVNÍ BUDOVY V ŽST. ČÁSLAV	Označení investora: S631900086
Název části:	Sdělovací zařízení	Označení zhotovitele: 2021026
Název objektu/dílčí části:	Elektrická zabezpečovací signalizace (PZTS, EKV, EPH, Dálkové zamykání)	Označení části: D.1.2.4
Název přílohy:	Dálkové zamykání	Označení objektu/komplexu: PS 04-02-41
Název dílčí části přílohy:	Blokové schéma	Číslo přílohy: 2. 302
Odpovědný projektant:	Zpracovatel přílohy: Michal Eibich	Měřitko: - Formáty: 2xA4
Kraj:	Katastrální území: Čáslav	TUDU: 1201X1
Středočeský		
Označení investora: S 6 3 1 9 0 0 0 8 6	Stupeň dokumentace: Část: - P D P S - D 1 2 4 -	Objekt: - P S 0 4 0 2 4 1 - 0 0
		Podobjekt: - 2 - 3 0 2 - 0 0 2
		Příloha: - 2 - 3 0 2 - 0 0 2
		Revize: - 0 0 2

Označení investora: S 6 3 1 9 0 0 0 8 6	Stupeň dokumentace: Část: - P D P S - D 1 2 4 -	Objekt: - P S 0 4 0 2 4 1 - 0 0	Podobjekt: - 2 - 3 0 2 - 0 0 2	Příloha: - 2 - 3 0 2 - 0 0 2	Revize: - 0 0 2
---	---	---------------------------------	--------------------------------	------------------------------	-----------------