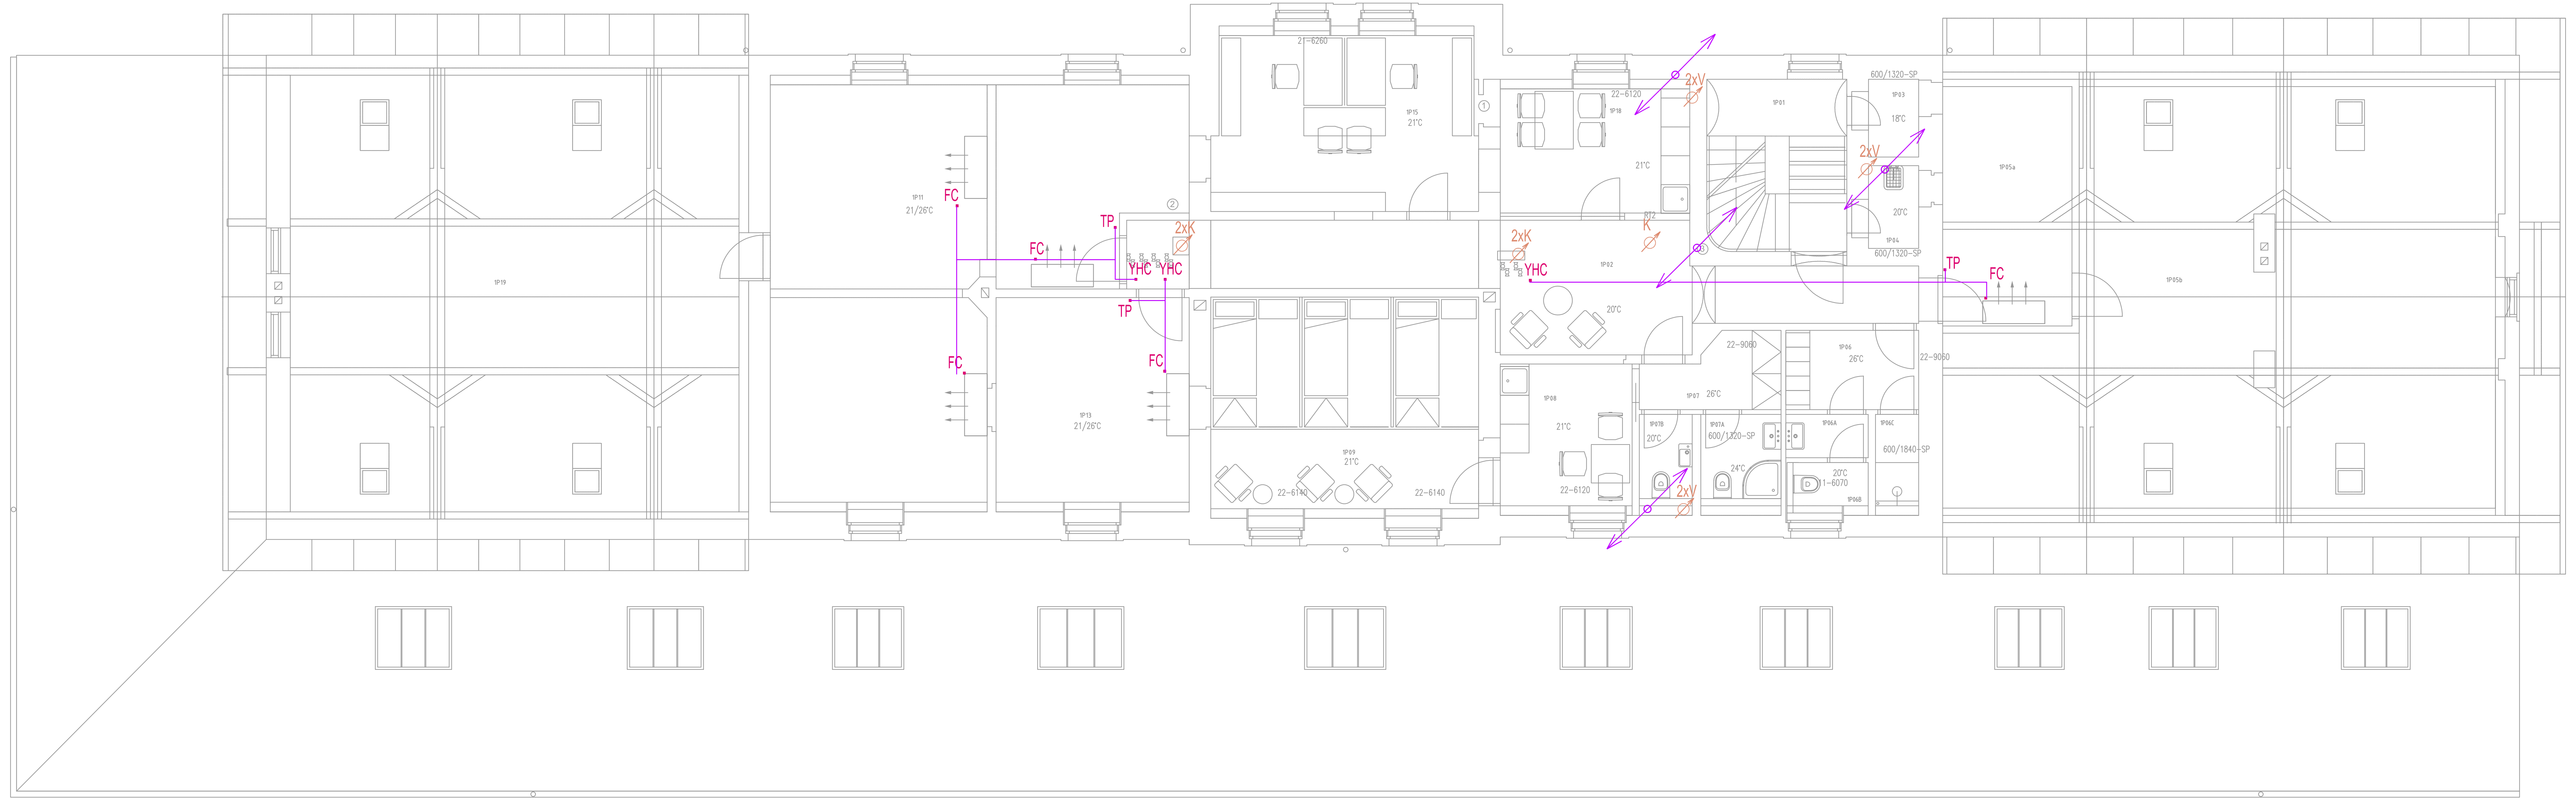

LEGENDA

- hlavní kabelové trasy MaR (dashed line)
- V.xx.xx – položka(zařízení) MaR
- stoupačka trasy MaR
- rozvaděč MaR
- zařízení pro měření spotřeby (teplo/chlad, voda, elektro)

Sestava položky

YY.XX_ZZ
- ZZ – prvky MaR v okruhu
- XX – regulační okruh, sekce, zařízení
- YY – kód technologie

YY - kód technologie
- UT – vytápění
- CH – chlazení
- V – vzduchotechnika
- PK – protipožární klapky
- RP – regulátory průtoku vzduchu
- ZT – zdravotechnika
- E – elektro silnoproud, slaboproud
- OT – ostatní technologie

XX - regulační okruh
- xx – okruhy dle technologie

ZZ - prvky MaR v okruhu
- T – teplota
- P – tlak
- H – vlhkost
- Q – kvalita vzduchu
- S – rychlost, frekvence
- KL – klapka, ventil s elektropohonem/elektromagnetem
- Y – regulační ventil se servopohonem
- M – motor (např.:čerpadlo, ventilátor a pod)
- XH – vlhčení vzduchu
- EO – elektroohřev
- 99 – kompaktní zařízení

IRC regulace

TP	Termostat v prostoru pro IRC regulaci - komunikace modbus/RTU - ovládání FC jednotky (0-10V) - termopohon topení/chlazení - umístění cca 140cm nad podlahou, dle PD interiéru
YHC	6-cestný pohon ventilu topení/chlazení
FC	fancoil - jednotka

ČÍSLO MÍSTNOSTI	POPIS	PLOCHA	SVĚTLÁ VÝŠKA
1P01	SCHODIŠTĚ	3,50 m2	2 950 mm
1P02	CHODBA	28,38 m2	2 950 mm
1P03	ÚKLIDOVÁ MÍSTNOST	1,97 m2	2 960 mm
1P04	WC	2,08 m2	2 600 mm
1P05a	ROZVODNA SLABOPROUDU	13,40 m2	1 105-3 350 mm
1P05b	PŮDA	84,16 m2	1 105-3 350 mm
1P06	CHODBA	4,56 m2	3 050 mm
1P06A	UMÝVÁRNA	1,61 m2	2 600 mm
1P06B	WC	1,48 m2	2 600 mm
1P06C	SPRCHA	1,78 m2	2 600 mm
1P07	CHODBA	4,25 m2	2 950 mm
1P07A	SPRCHA	3,00 m2	2 600 mm
1P07B	WC	1,98 m2	2 600 mm
1P08	KUCHYŇKA	8,21 m2	2 600 mm
1P09	NOCLEŽNA	24,80 m2	2 800 mm
1P10	*NEOBSAZENO*		
1P11	SDĚLOVACÍ TECHNOLOGIE (CDT)	54,25 m2	3 000 mm
1P12	*NEOBSAZENO*		
1P13	SDĚLOVACÍ TECHNOLOGIE (ČD-T, UPC)	17,11 m2	3 000 mm
1P14	*NEOBSAZENO*		
1P15	DENNÍ MÍSTNOST	20,25 m2	2 800 mm
1P16	*NEOBSAZENO*		
1P17	*NEOBSAZENO*		
1P18	KUCHYŇKA	10,36 m2	2 600 mm
1P19	PŮDA	79,33 m2	1 105-3 350 mm

Ministerstvo dopravy
Státní fond dopravní infrastruktury

Jiná ověření:
Paré:
Orientační schéma:
Razítko oprávněné osoby:
Podpis: Datum:

Revize:	Datum:	Popis:	Kontroloval:
-	-	-	-

Stavebník/Investor:	**Správa železnic, státní organizace**	SPRÁVA ŽELEZNIC
Adresa:	Dlážděná 1003/7, 110 00 Praha 1	
Zástupce investora:	Stavební správa západ	
Adresa:	Sokolovská 1995/278, 190 00 Praha 9	
Zhotovitel díla:	**APRIS 3MP s.r.o.**	APRIS 3MP
Adresa: Kontakt:	Baarova 231/36, 140 00 Praha 4 T: +420 261 260 358 E: apris@apris.cz	
Zhotovitel objektu:	**MAR projekt76 s.r.o.**	
Adresa: Kontakt:	Marie Podvalové T: +420 774 536 066 E: tkac-p@seznam.cz	
Hlavní projektant (HIP):	Ing. Vojtěch Hejl	Specialista: -

Název stavby/akce:	**REKONSTRUKCE VÝPRAVNÍ BUDOVY V ŽST. ČÁSLAV**		Označení investora: S631900086 Označení zhotovitele: 2021026
Název části:	Pozemní objekty výpravních budov a budov zastávek		Označení části: D.2.2.1
Název objektu/dílči části:	**Výpravní budova v žst. Čáslav**		Označení objektu/komplexu: **SO 04-71-01.08**
Název přílohy: Název dílčí části přílohy:	Měření a regulace Půdorys 2.np		Číslo přílohy: **2. 102**
Odpovědný projektant: Peter Tkáč	Zpracovatel přílohy: Peter Tkáč	Měřítko: 1:100 Formáty: 5xA4	Stupeň dokumentace: **PDPS**
Kraj: Středočeský	Katastrální území: Čáslav	TUDU: 1201X1	**Smluvní datum zpracování:** **21.2.2022**

Označení investora::	Stupeň dokumentace:	Část:	Objekt:	Podobjekt:	Příloha:	Revize:
S631900086	_PDPS	_D2201	_SO047101	_08	_2_102	_P01

TATO DOKUMENTACE NENAHRAZUJE PROVÁDĚCÍ PROJEKTOVOU DOKUMENTACI A NENÍ URČENA K REALIZACI STAVBY