


VZOROVÝ PŘÍČNÝ ŘEZ č.6 – M 1:50  
km 138,150 000

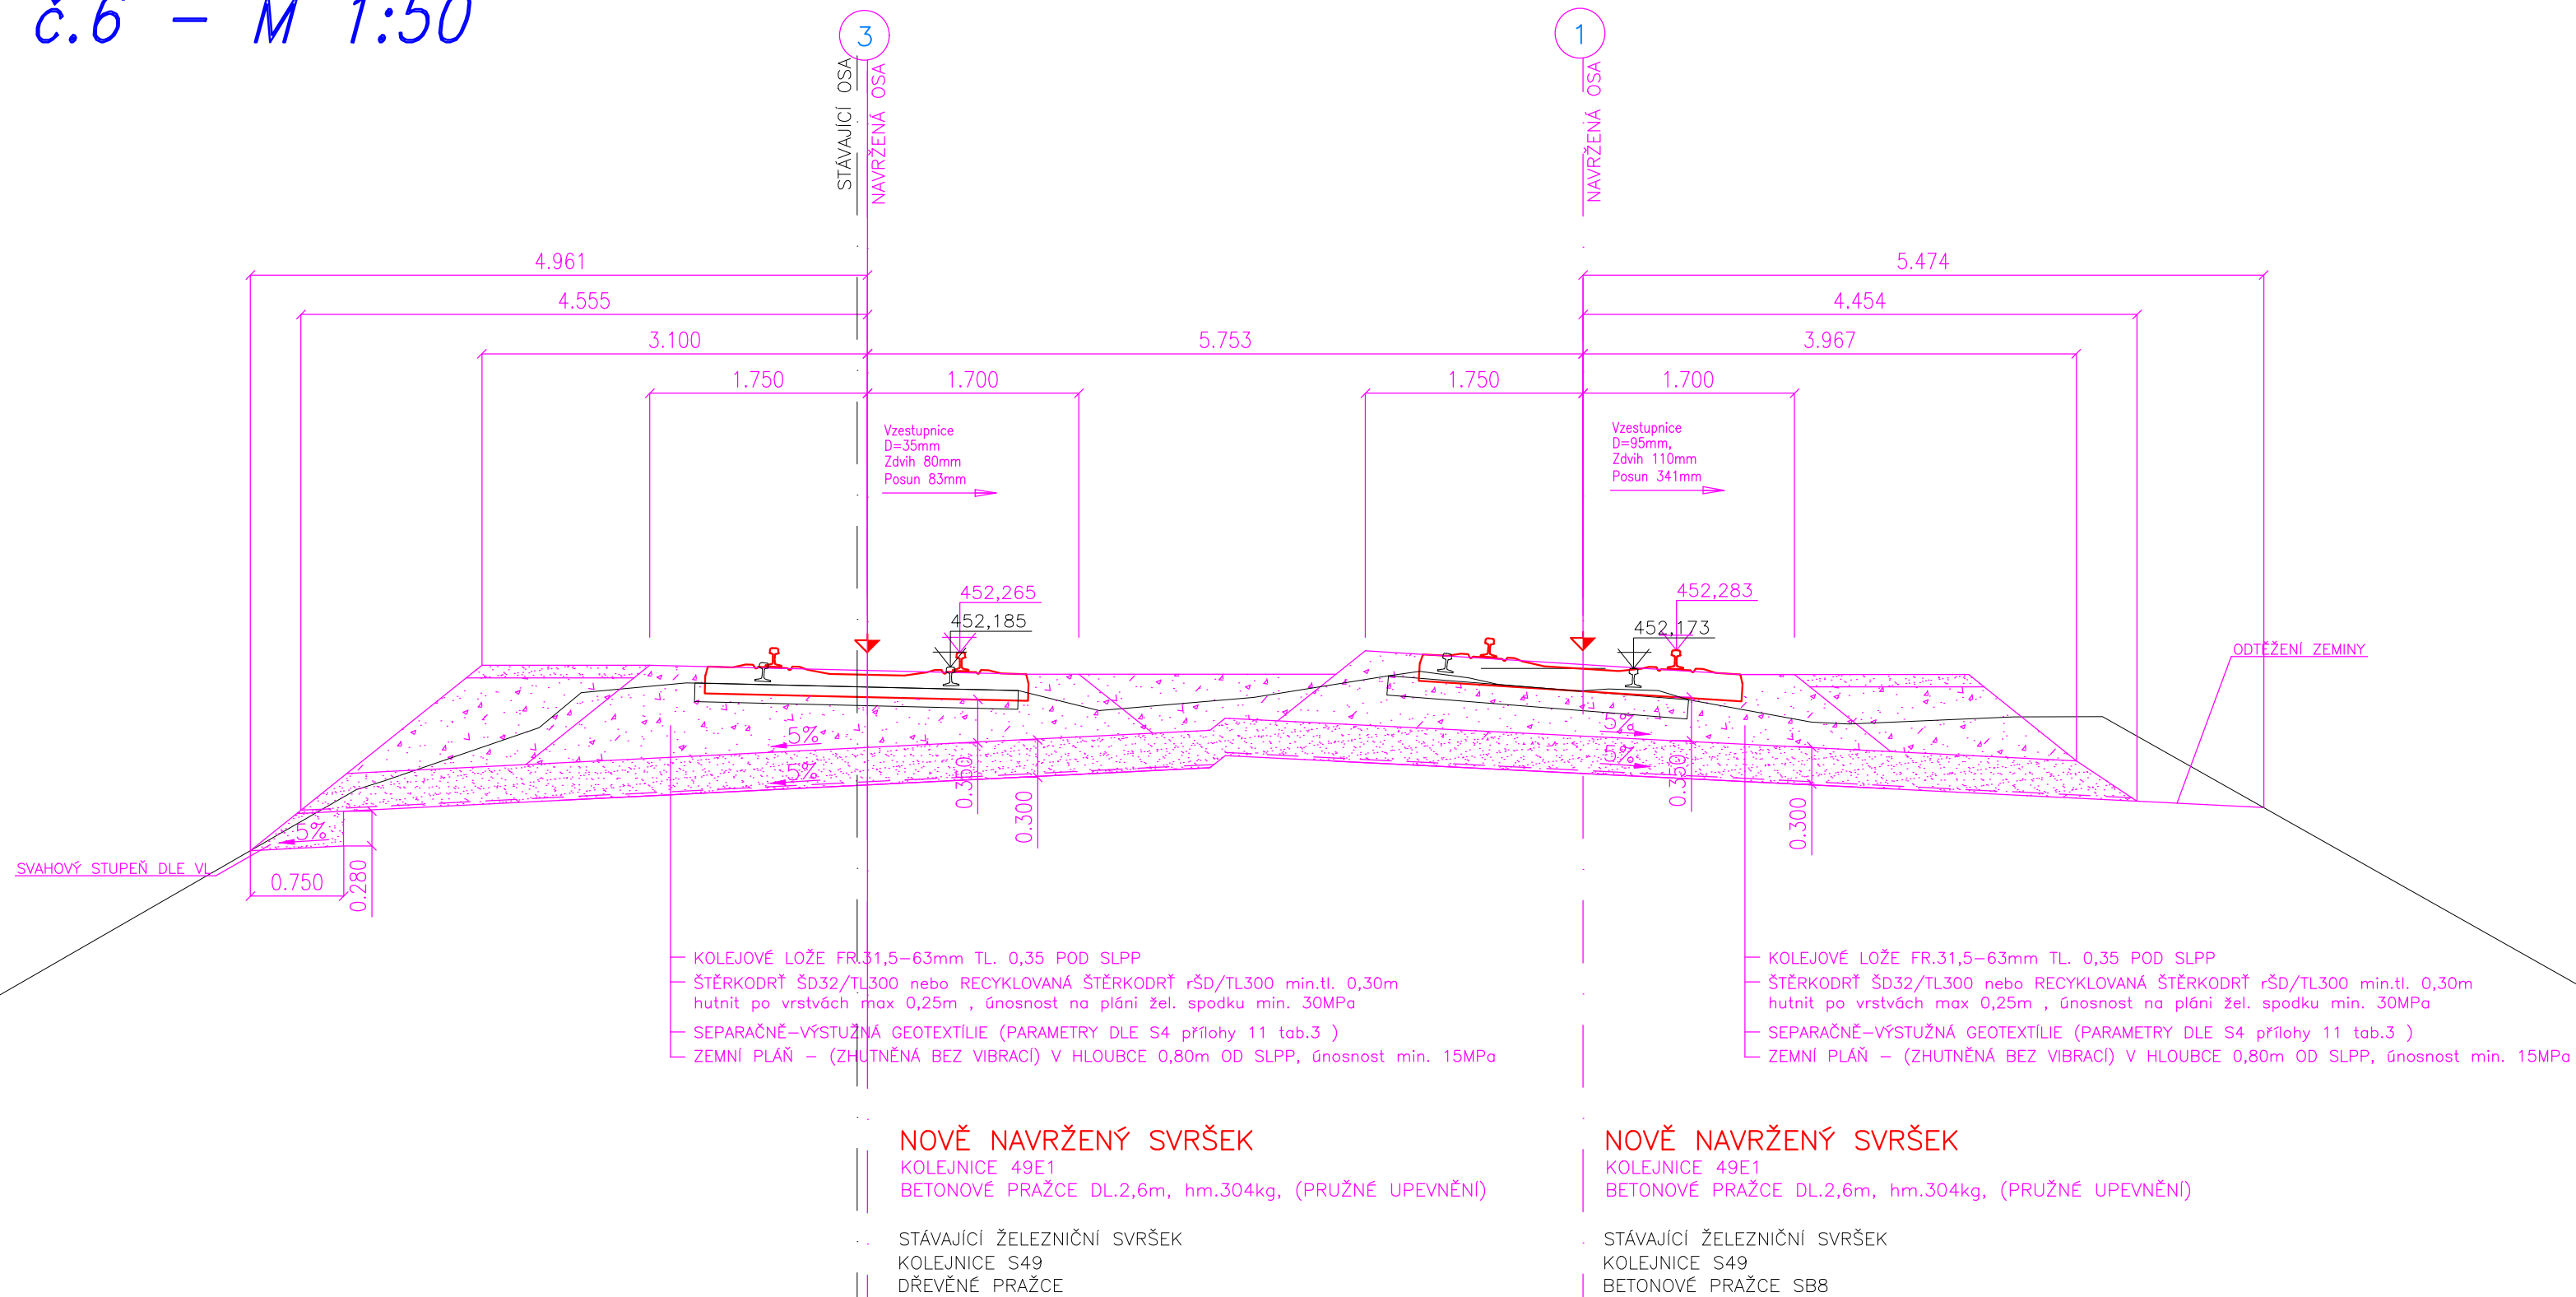

SR=445,000 m.n.m.

Jiná ověření:		Paré:	
Orientační schéma:		Razítko oprávněné osoby:	
Revize:		Datum:	
v00		31.3.2024	
Popis:		Kontroloval:	
Dokumentace po připomínkách		Radek Kverka DiS.	
Stavebník/Investor:		Správa železnic, státní organizace	
Adresa:		Dlážděná 1003/7, 110 00 Praha 1	
Zástupce investora:		Stavební správa východ	
Adresa:		Nerudova 773/1, 779 00 Olomouc	
Zhotovitel díla:		DMC Havlíčkův Brod s.r.o.	
Adresa:		Průmyslová 941, 580 01 Havlíčkův Brod	
Kontakt:		T: +420 724 155 348 E: kverek@dmchb.cz	
Zhotovitel části/objektu:		DMC Havlíčkův Brod s.r.o.	
Adresa:		Průmyslová 941, 580 01 Havlíčkův Brod	
Kontakt:		T: +420 724 155 348 E: kverek@dmchb.cz	
Hlavní projektant (HIP):		Specialista:	
Radek Kverka DiS.		Radek Kverka DiS.	
Název stavby/akce:		Označení investora:	
Rekonstrukce mostu v km 138,187		S622000247	
TÚ 1201 na trati Znojmo - Okříšky		Zakázka:	
Název části:		Označení části:	
Kolejový svršek a spodek		D.2.1.01	
Název objektu/díle části:		Označení objektu/komplexu:	
Železniční svršek a spodek		SK 11-00-02	
Název přílohy:		Číslo přílohy (typ/pořadí):	
VZOROVÝ PŘÍČNÝ ŘEZ č.6 - km 138,150 000		2. 010	
Odpovědný projektant:		Stupeň dokumentace:	
Radek Kverka DiS.		DUSP+PDPS	
Kraj:		Smluvní datum zpracování:	
Vysočina		31.3.2024	
Označení investora:		Označení objektu:	
S 1 6 1 2 1 2 0 0 0 2 4 2		S 1 6 1 2 1 2 0 0 0 2 4 2	
[Prostor pro další informace]		[Prostor pro další informace]	