


Rekonstrukce mostu v km 138,187 TÚ 1201 na trati Znojmo - Okříšky
SO 11-20-01 Most v km 138,187
2.013 Stávající stav - Příčný řez
M1:50

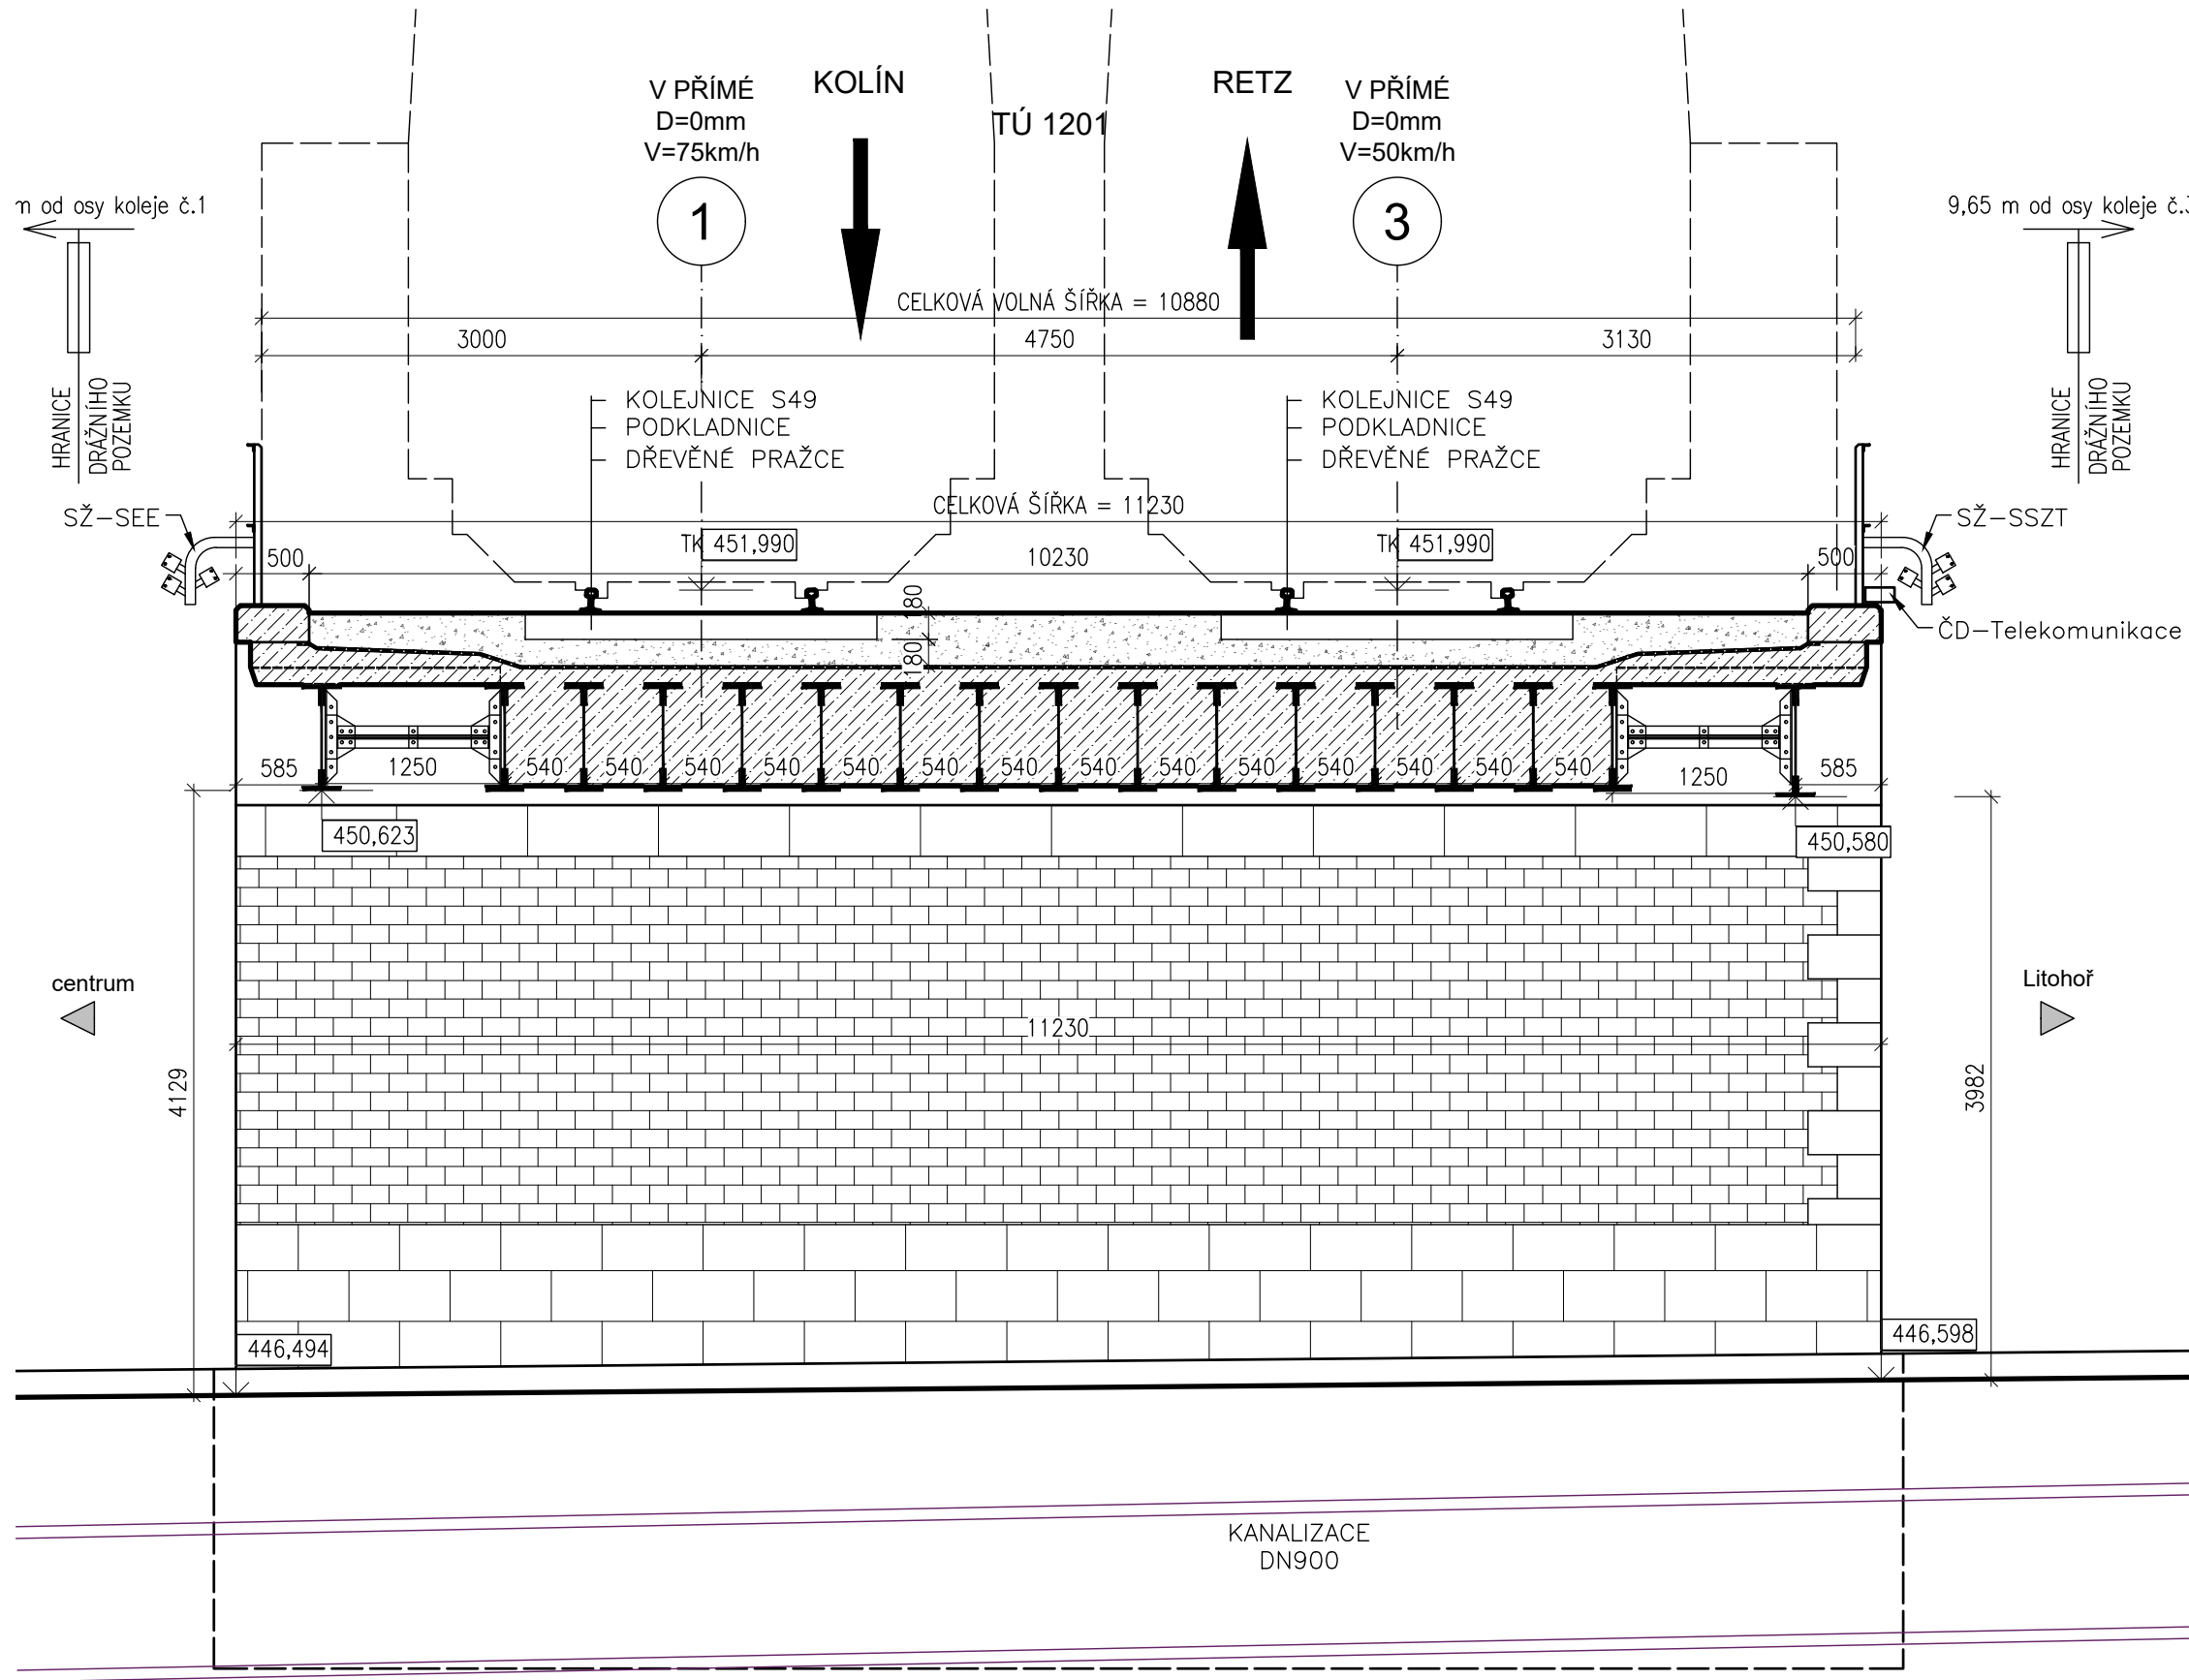

 <div>EVROPSKÁ UNIE Evropské strukturální a investiční fondy Operační program Doprava</div>		<div>Ministerstvo dopravy Státní fond dopravní infrastruktury</div> 		
Jiná ověření:		Paré:		
Orientační schéma:		Razítko oprávněné osoby:		
Revize:		Datum:	Popis:	Kontroloval:
V00		-	Dokumentace po připomínkách	Ing. Štěpán Kameš
Stavebník/Investor:		Správa železnic, státní organizace		
Adresa:		Dlážděná 1003/7, 110 00 Praha 1		
Zástupce investora:		Stavební správa východ		
Adresa:		Nerudova 773/1, 779 00 Olomouc		
Zhotovitel díla:		DMC Havlíčkův Brod s.r.o.		
Adresa:		Průmyslová 941, 580 01 Havlíčkův Brod		
Kontakt:		T: +420 724 155 348 E: kverek@dmchb.cz		
Zhotovitel části/objektu:		SUDOP BRNO, spol. s r.o.		
Adresa:		Kounicova 688/26, 611 36 Brno		
Kontakt:		T: +420 972625804 E: sudop@sudop-brno.cz		
Hlavní projektant (HIP):		Radek Kverek Dis.	Specialista:	Ing. Štěpán Kameš
Název stavby/akce:	Rekonstrukce mostu v km 138,187 TÚ 1201 na trati Znojmo - Okříšky			Označení investora: S622000247
Název části:	Mosty, propustky a zdi			Zakázka: 21072-01-0223
Název objektu/díleč části:	Most v km 138,187			Označení části: D.2.1.04
Název přílohy:	Stávající stav - Příčný řez			Označení objektu/komplexu: SO 11-20-01
Název díleč části přílohy:				Číslo přílohy (typ/pořadí): 2.013
Odpovědný projektant:	Zpracovatel přílohy: Ing. Štěpán Kameš	Měřítko: 1:50 Formáty: 3A4	Stupeň dokumentace: DUSP+PDPS	
Kraj:	Katastrální území: Moravské Budějovice	TUDU: 1201	Smluvní datum zpracování: 31.03.2024	
Označení investora: S 6 2 2 0 0 0 2 4 7 Stupeň dokumentace: Část: - D 2 1 0 4 Objekt: - S 0 1 1 2 0 0 1 - X X Příloha: - 2 - 0 1 3 - 0 0 0 Revize:				