
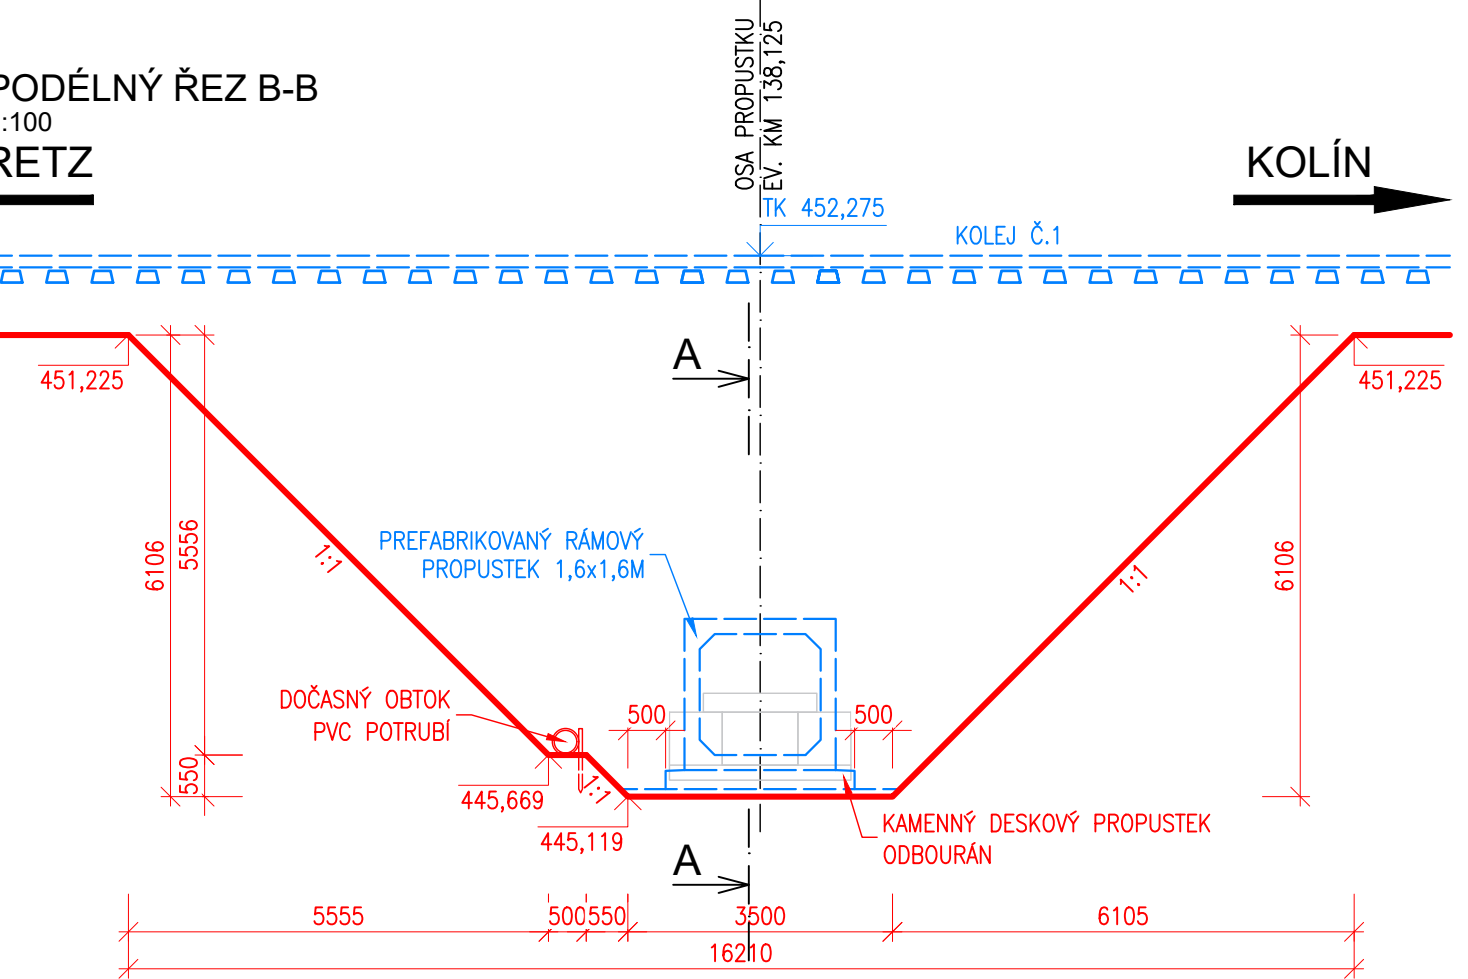
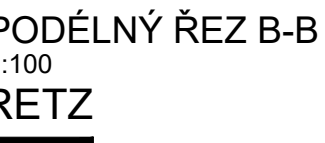
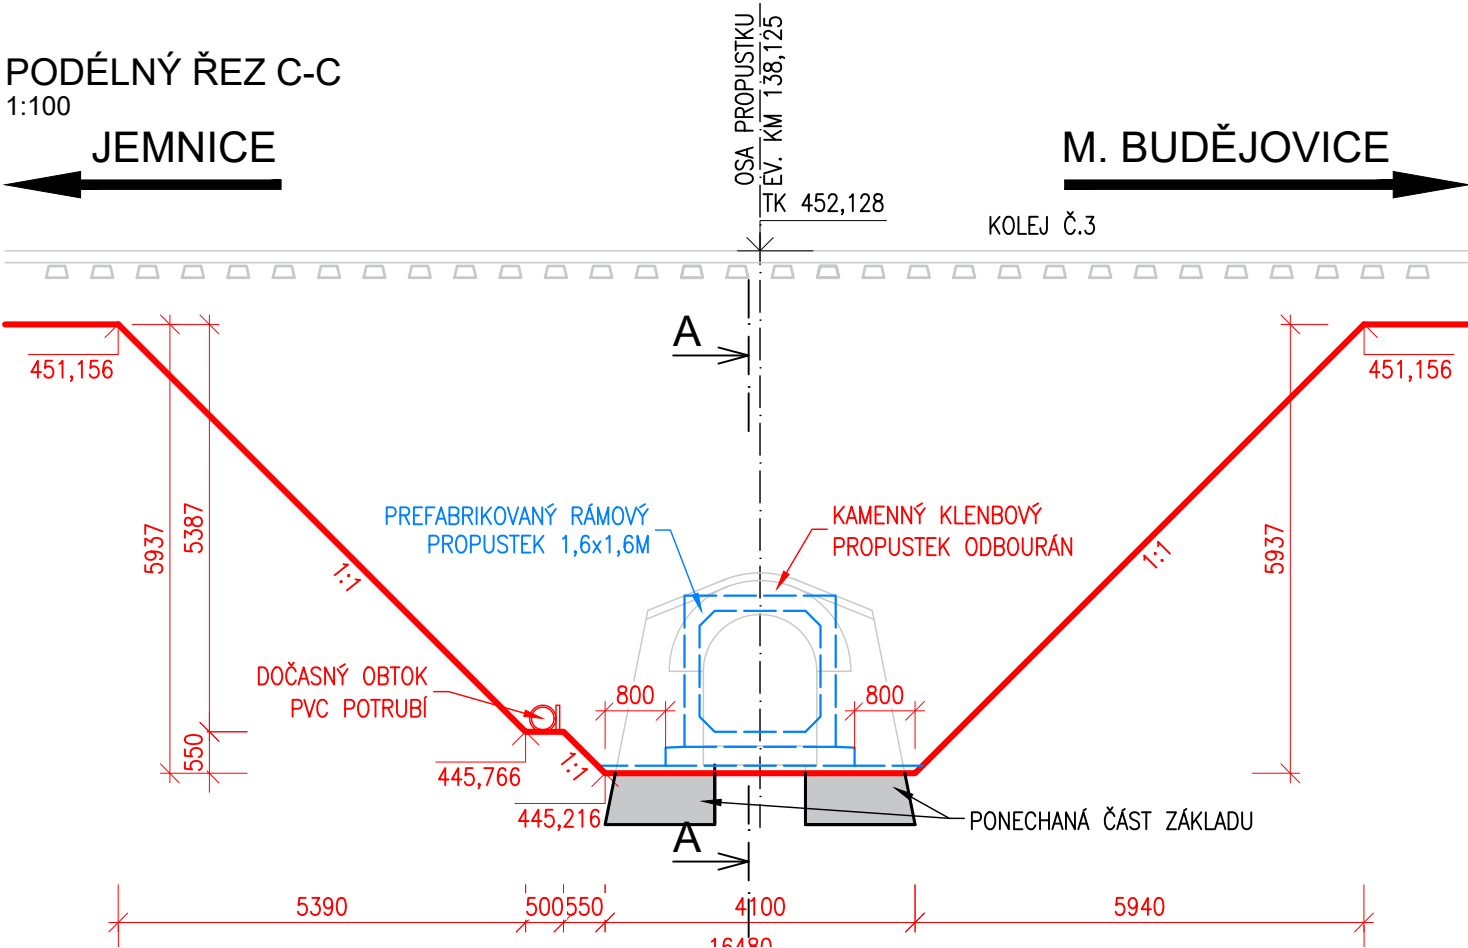
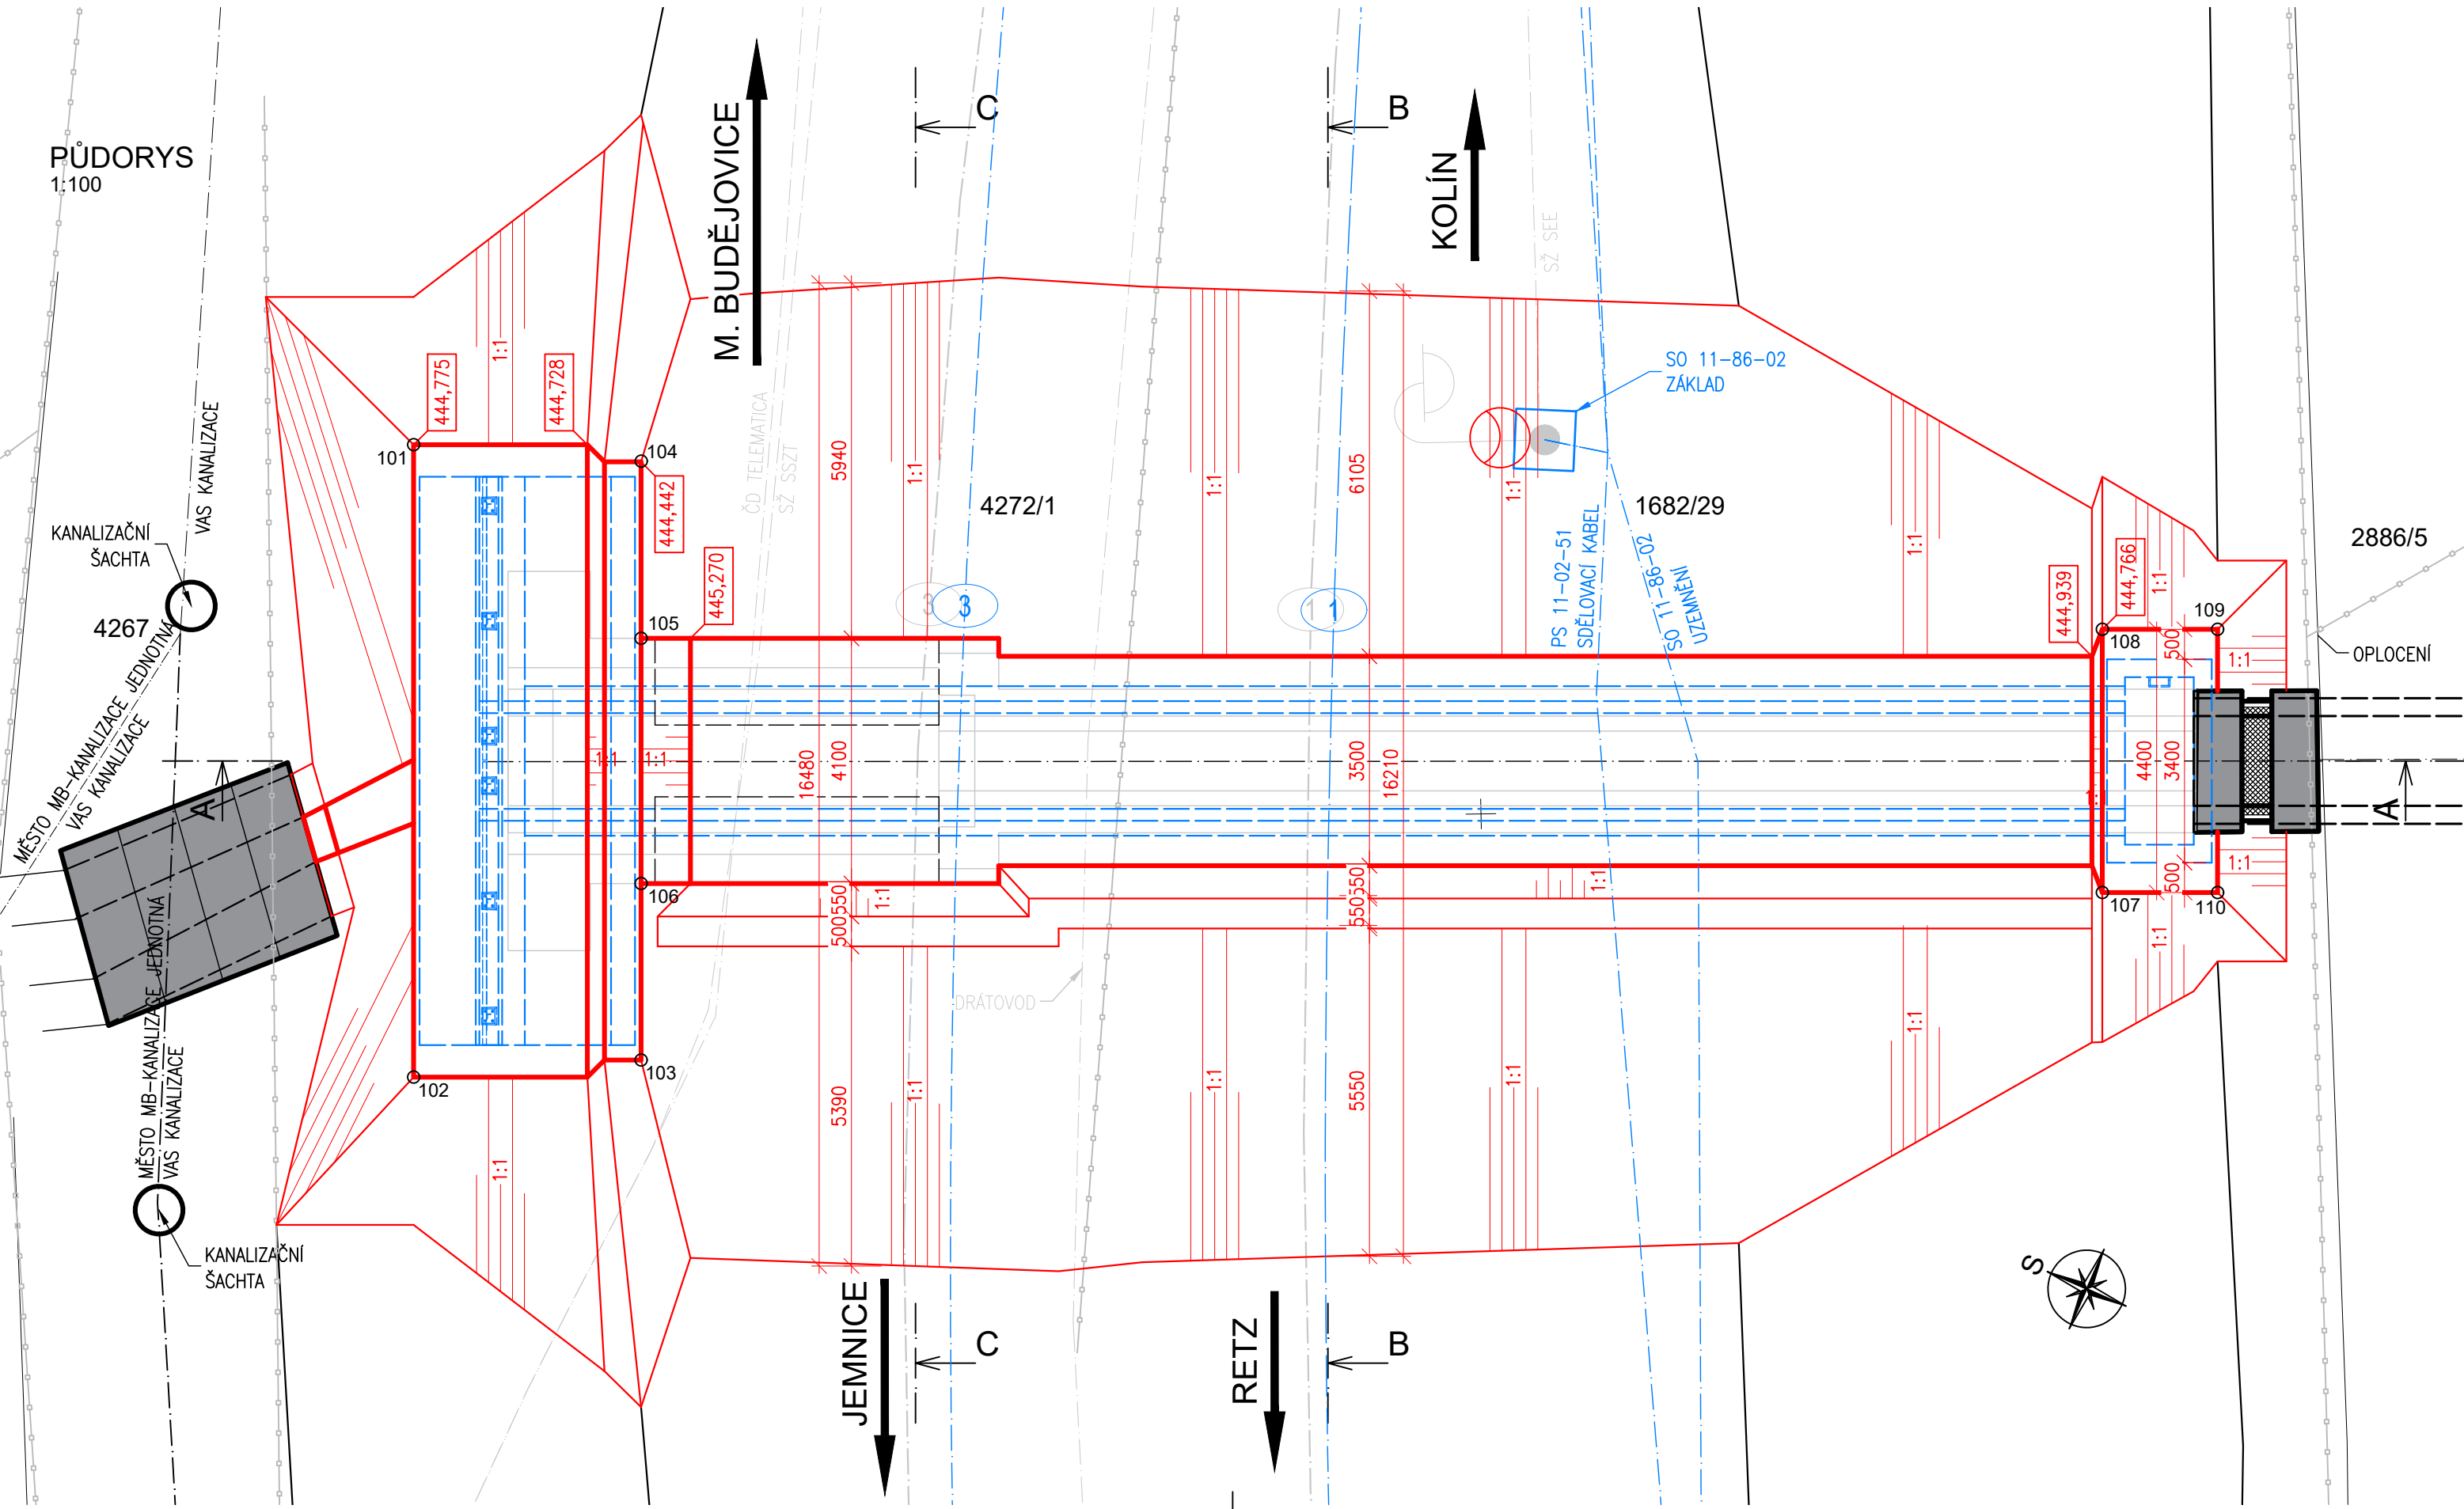


Rekonstrukce mostu v km 138,187 TÚ 1201 na trati Znojmo - Okříšky
SO 11-21-01 Propustek v km 138,125
2.601 Výkres výkopů
M1:100

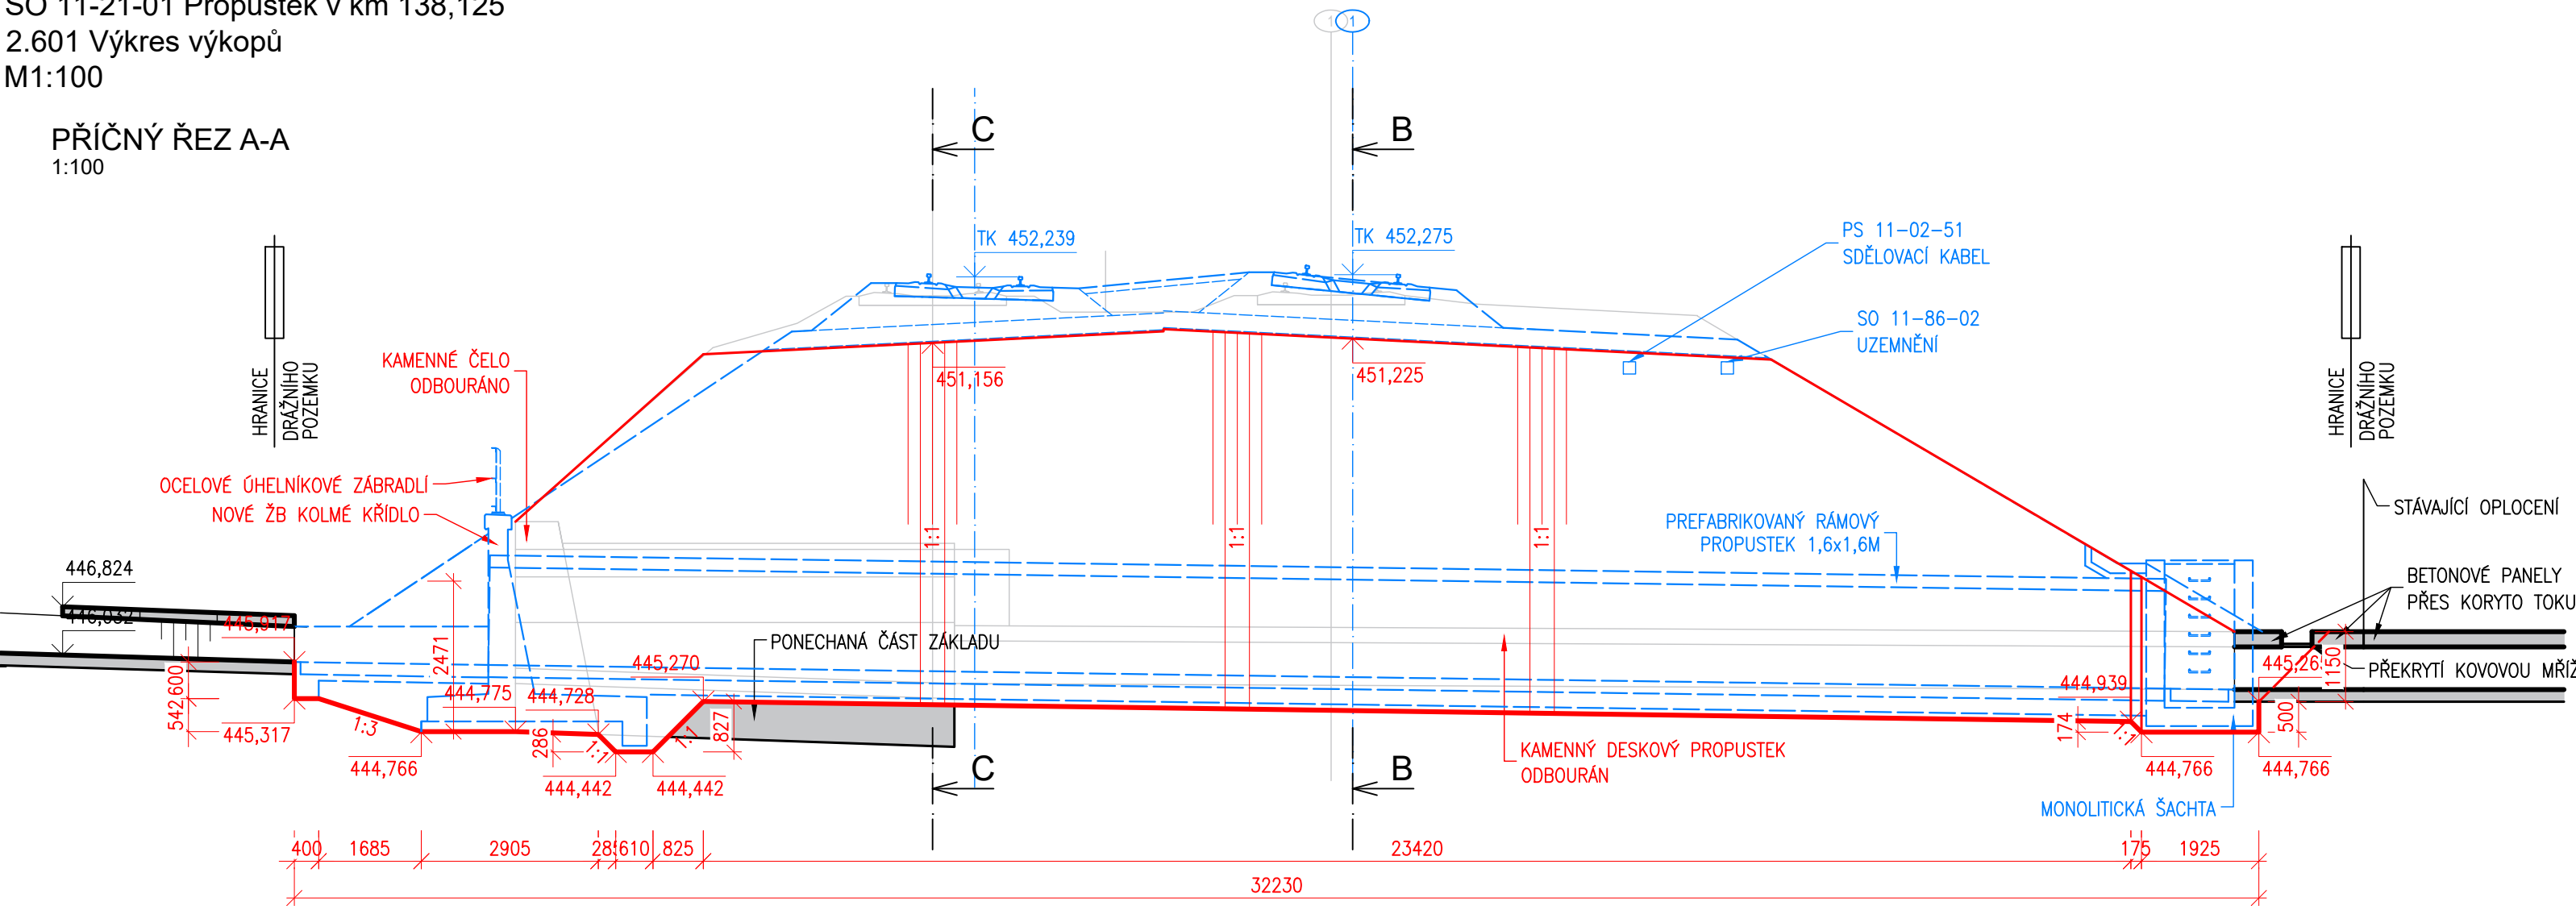

KUBATURY VÝKOPU:
 $17,52\text{m} \cdot 61,50\text{m}^2 + 0,5 \cdot 61,50\text{m}^2 \cdot (6,71 + 8,00)\text{m} = 1622,8\text{m}^3$

POZN:

- PŘED PROVEDENÍM VÝKOPOVÝCH PRACÍ MUSÍ BÝT VYTÝČENY VŠECHNY INŽENÝRSKÉ SÍTĚ A V RÁMCI SOUVISEJÍCÍCH SO JE VYMÍSTIT, PŘÍPADNĚ MUSÍ BÝT PAŽENÍ PROVEDENO S OHLEDEM NA JEJICH VEDENÍ.
- PŮDORYS VÝKOPU VYCHÁZÍ ZE STÁVAJÍCÍHO STAVU TERÉNU. VZHLÉDEM K PRŮBĚŽNÝM STAVEBNÍM PRACEM A TERÉNNÍM ÚPRAVÁM MŮŽE BÝT V DOBĚ VÝSTAVBY ÚPRAVEN.

Souřadnice vytyčovaných bodů


Číslo bodu	X [m]	Y [m]	Z [m]	Poznámka
1121010101	658130,008	1169454,568	444,775	
1121010102	658139,685	1169458,823	444,775	
1121010103	658137,895	1169462,186	444,442	
1121010104	658128,728	1169458,159	444,442	
1121010105	658131,441	1169459,348	444,442	
1121010106	658135,194	1169460,998	444,442	
1121010107	658125,503	1169483,413	444,766	
1121010108	658121,475	1169481,642	444,766	
1121010109	658120,700	1169483,055	444,766	
1121010110	658124,728	1169485,176	444,766	

Souřadný systém: S-JTSK


Výškový systém: B.p.v.


Přesnost vytýčení dle ČSN 7304201 a 7304202

Pro vytýčení bude použita platná vytyčovací síť stavby

	<p>EVROPSKÁ UNIE Evropské strukturální a investiční fondy Operační program Doprava</p>	<p>Ministerstvo dopravy Státní fond dopravní infrastruktury</p> 
<p>Jiná ověření:</p>	<p>Paré:</p>	
<p>Orientační schéma:</p>	<p>Razítko oprávněné osoby:</p>	
<p>Podpis: _____</p>		<p>Datum: _____</p>

Revize:	Datum:	Popis:	Kontroloval:
V00	-	Dokumentace po připomínkách	Ing. Radomír Hanák

Stavebník/Investor:	Správa železnic, státní organizace	
Adresa:	Dlážděná 1003/7, 110 00 Praha 1	
Zástupce investora:	Stavební správa východ	
Adresa:	Nerudova 773/1, 779 00 Olomouc	

Zhotovitel dila:	DMC Havlíčkův Brod s.r.o.		
Adresa:	Průmyslová 941, 580 01 Havlíčkův Brod		
Kontakt:	T: +420 724 155 348 E: kverek@dmcb.cz		
Zhotovitel části/objektu:	SUDOP BRNO, spol. s r.o.		
Adresa:	Kounicova 688/26, 611 36 Brno		
Kontakt:	T: +420 972625804 E: sudop@sudop-brno.cz		
Hlavní projektant (HIP):	Radek Kverek Dis.	Specialista:	Ing. Štěpán Kameš

[illegible]