




POHLED NA DÍLEC ZÁBRADLÍ
POHLED ZE STRANY CHODNÍKU
1:10

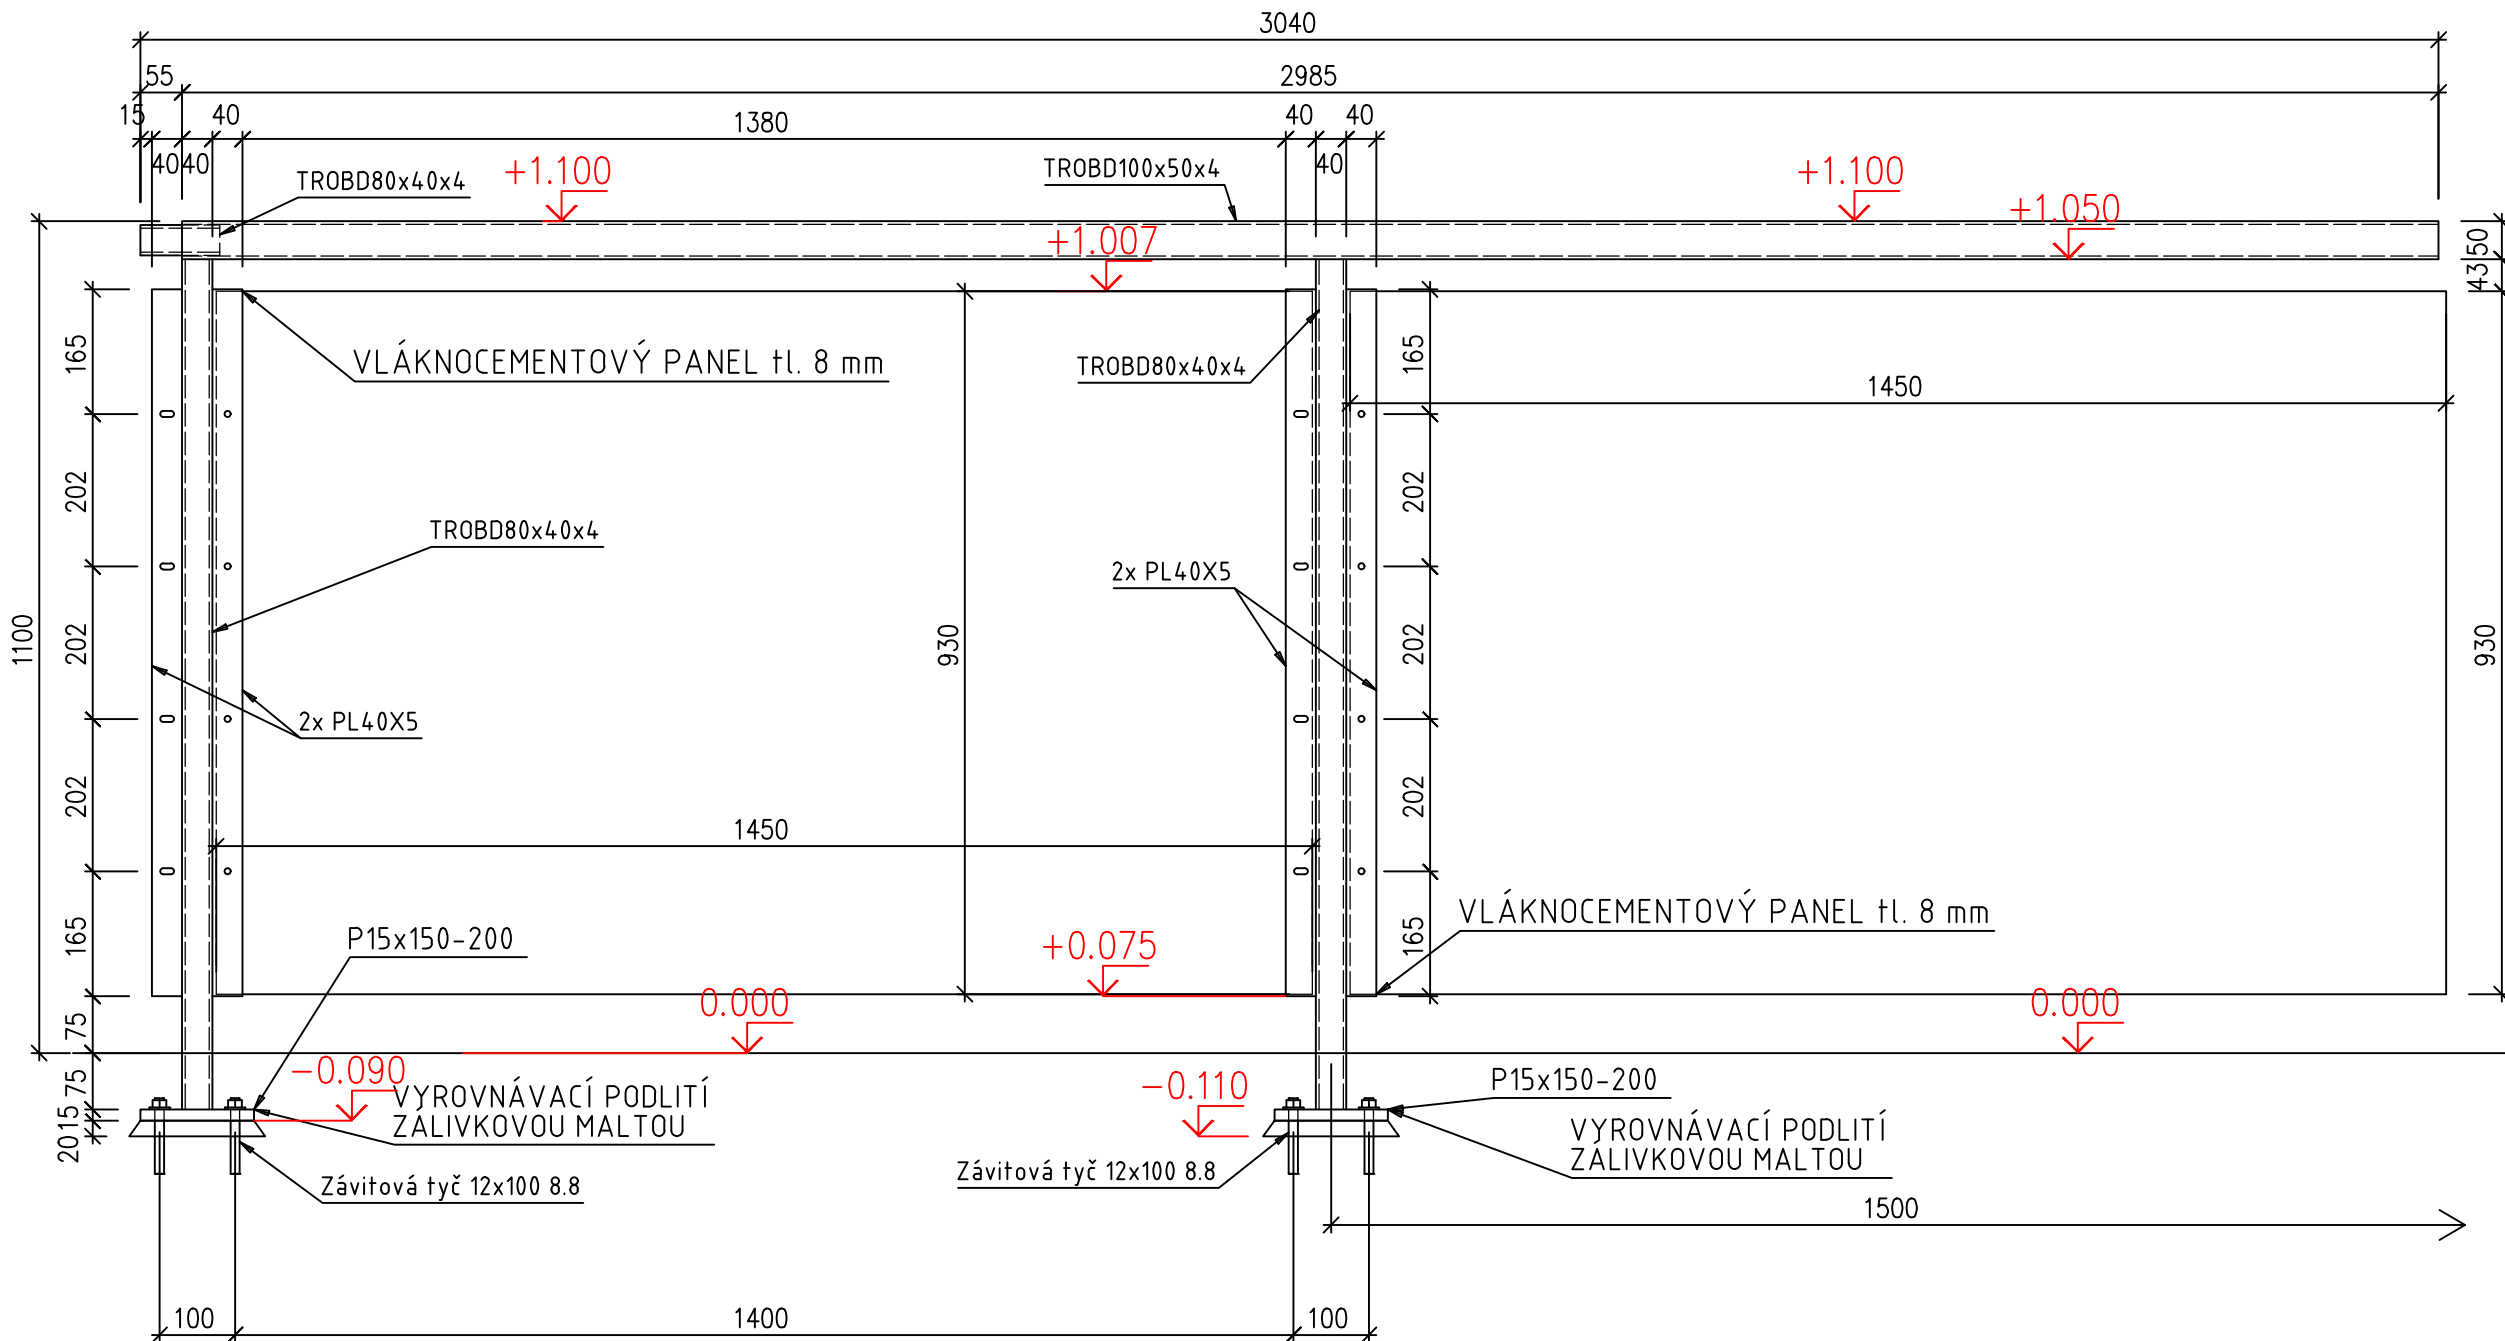

TYPICKÝ ŘEZ DÍLCEM ZÁBRADLÍ

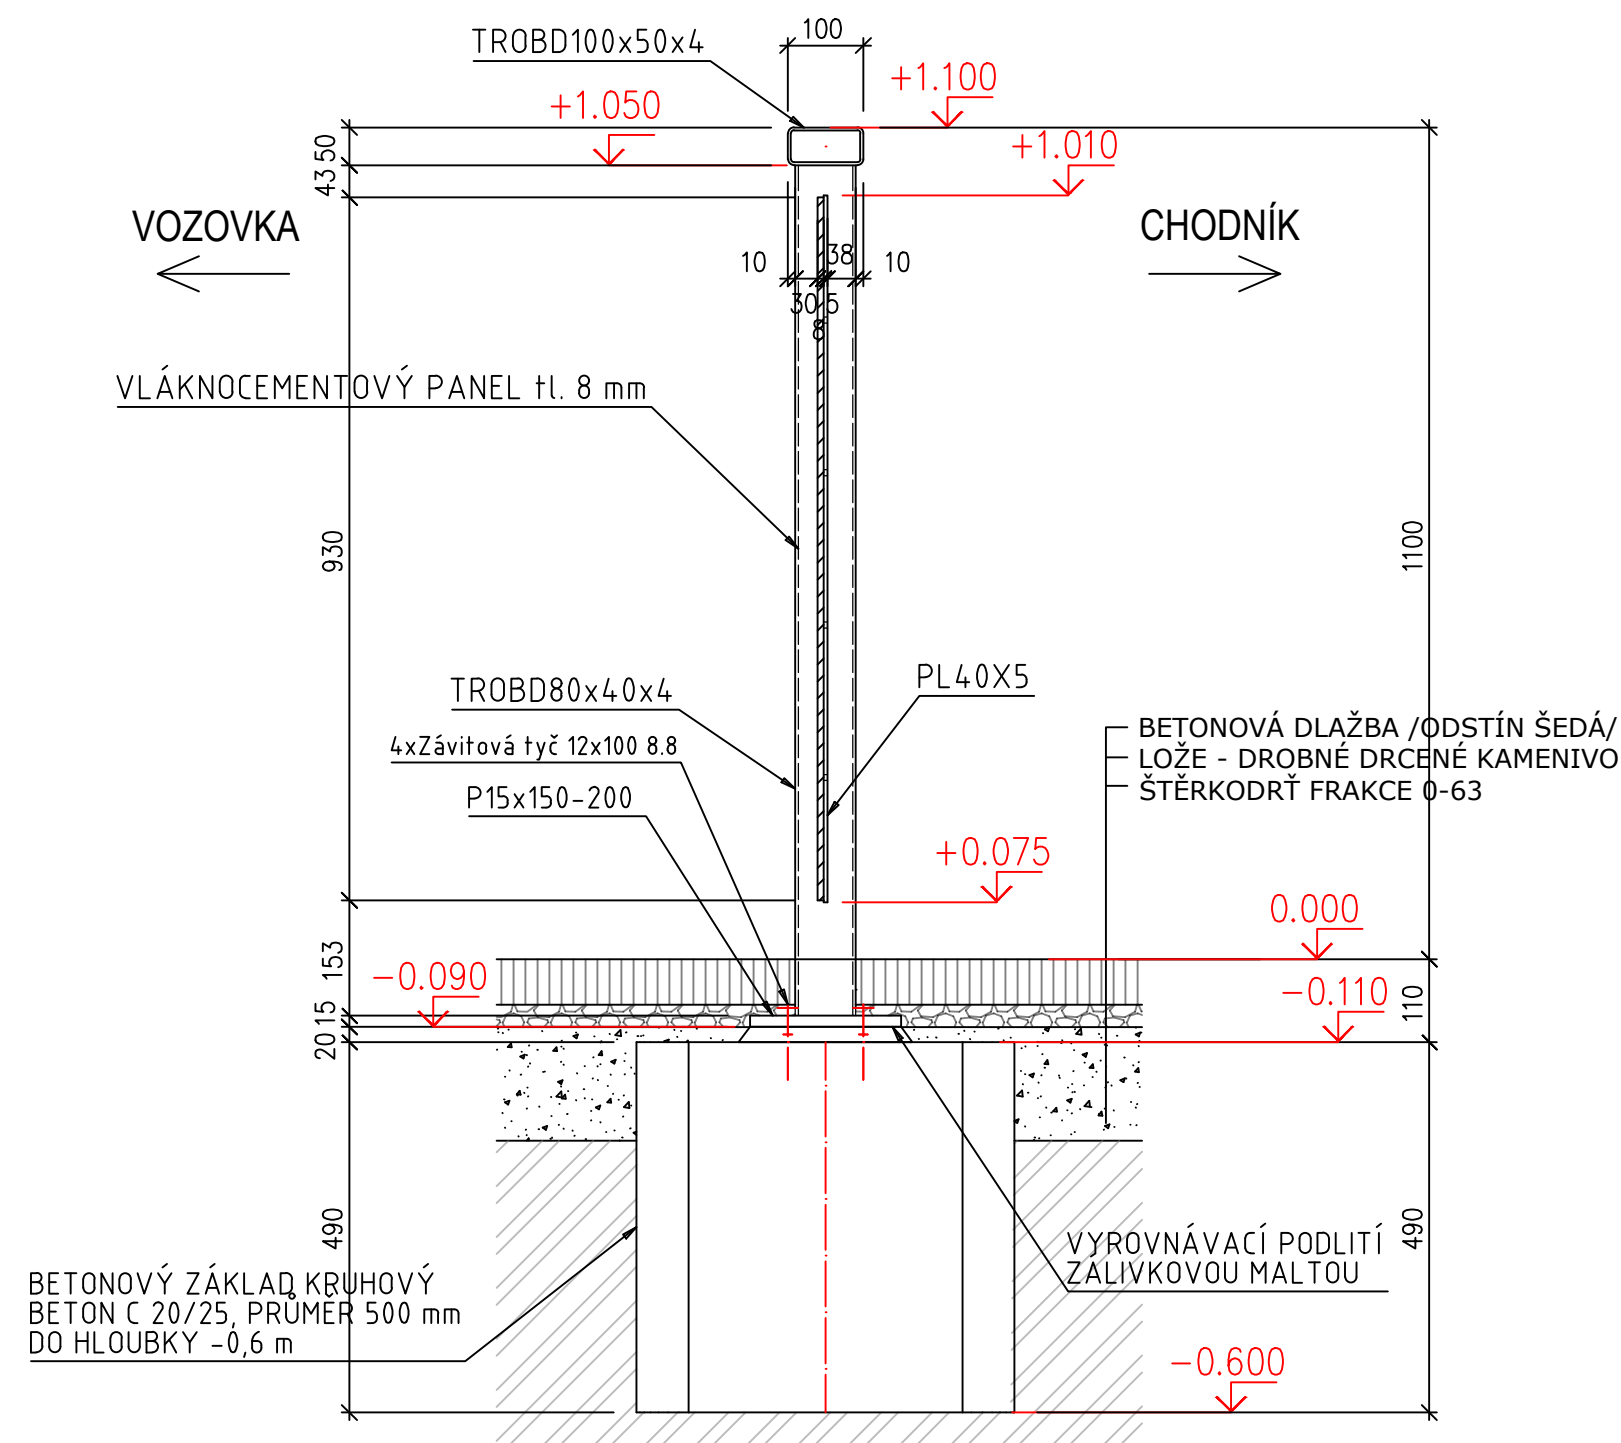

3D POHLED NA DÍLEC ZÁBRADLÍ
POHLED ZE STRANY CHODNÍKU
1:10

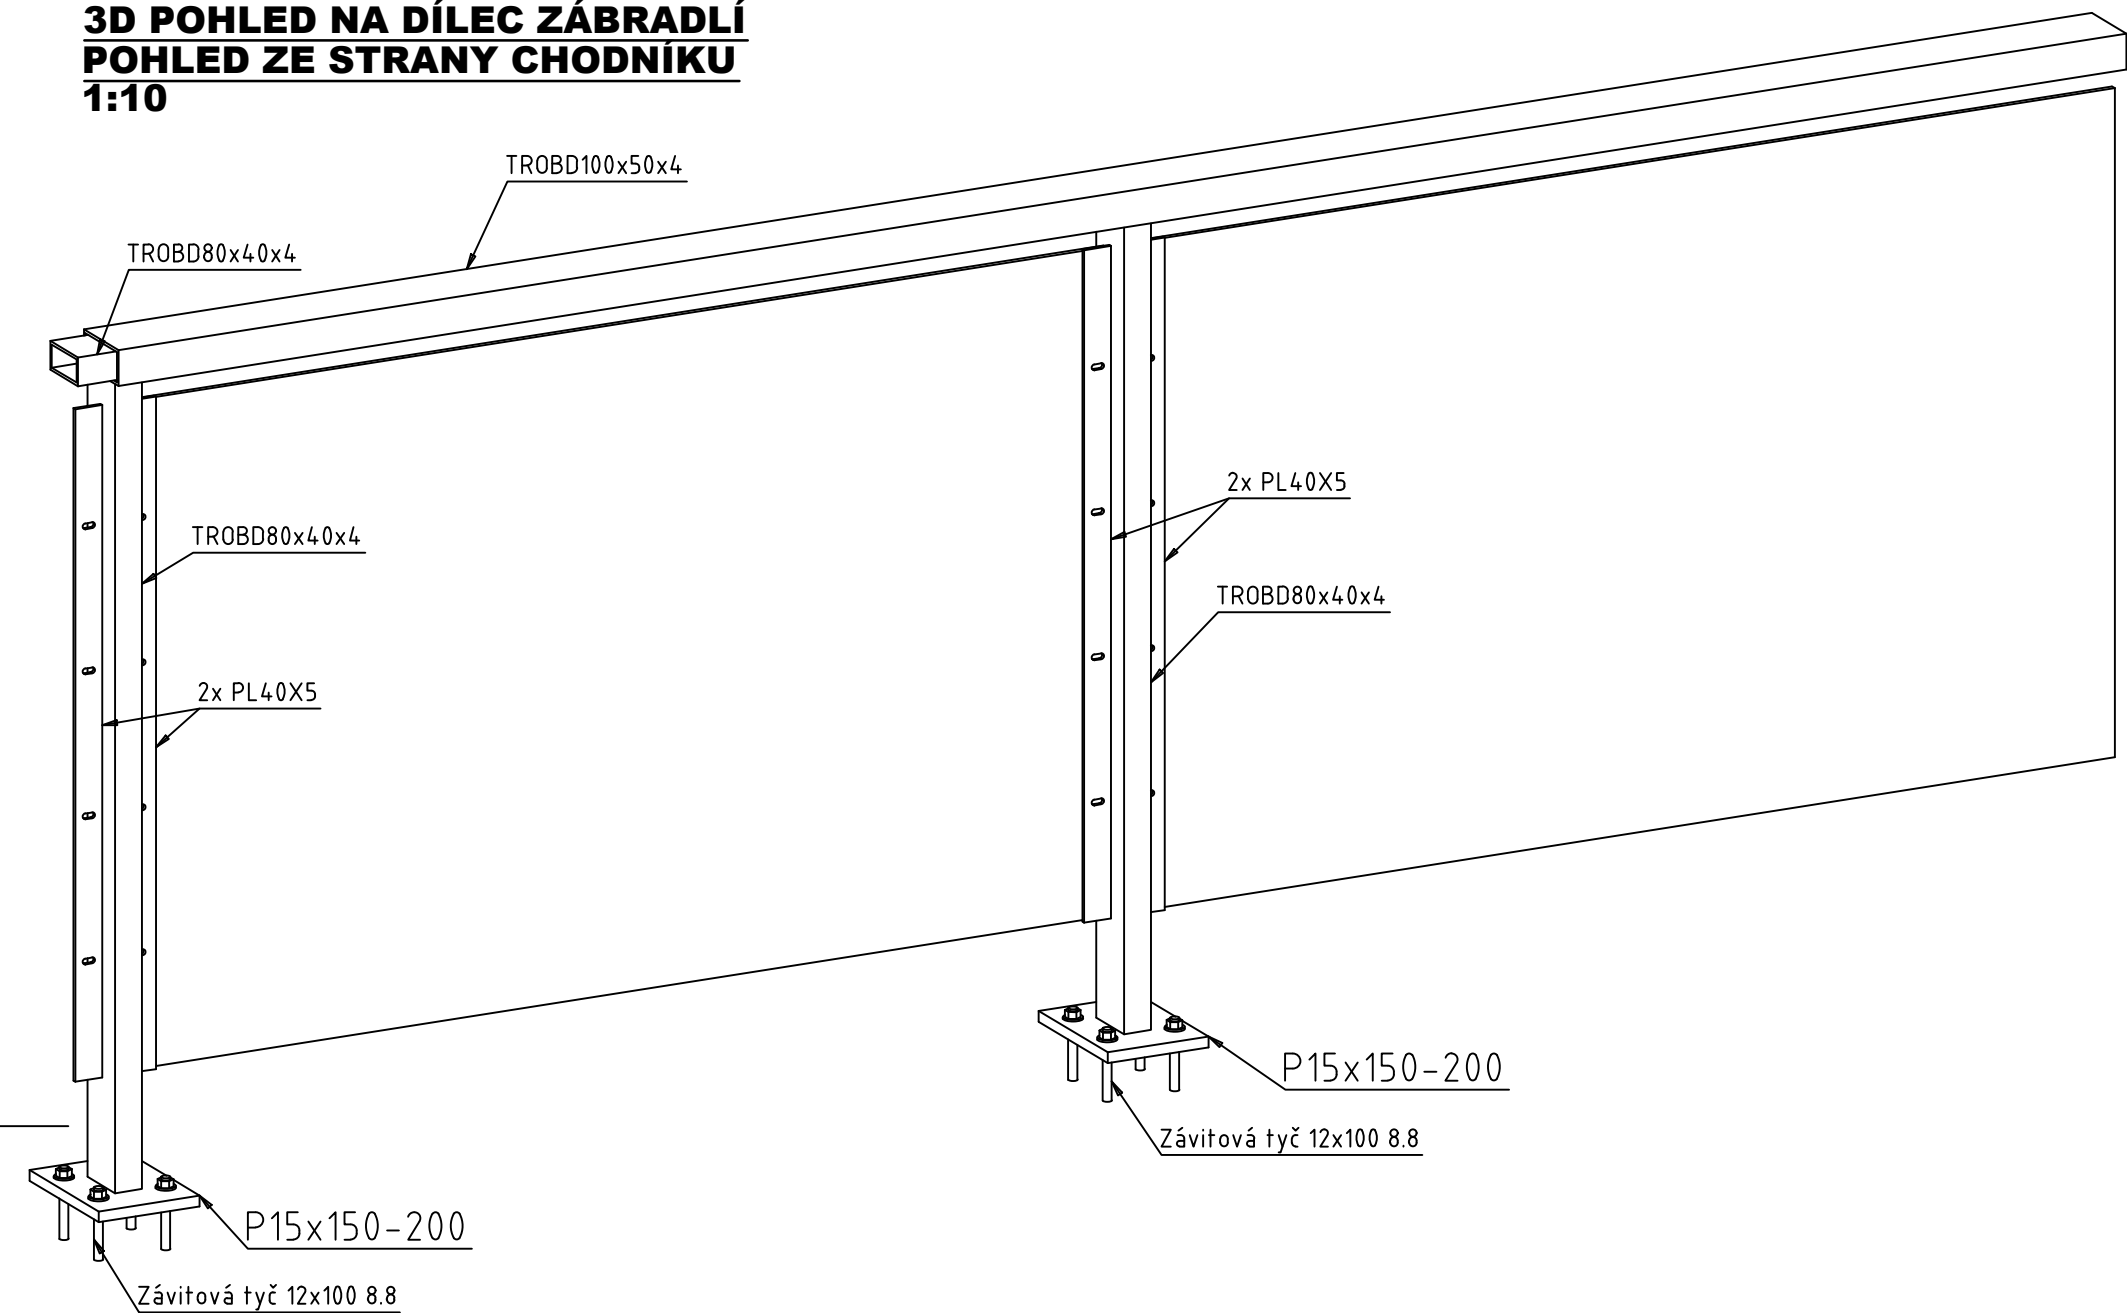




POZNÁMKY

- PODLITÍ KOTVÍCÍCH DESEK SLOUPKŮ ZÁBRADLÍ BUDE PROVEDENO ZÁLIVKOVOU MALTOU
- VÝPLŇ ZÁBRADLÍ - VLÁKNOCEMENTOVÉ PANELE ZNAČKA SWISSPEARL, KTERÉ BUDOU KOTVENY POMOCÍ SAMOŘEZNÝCH VRUTŮ DO PÁSOVIN NAVAŘENÝCH NA SLOUPCÍCH ZÁBRADLÍ
- ROZMĚRY VLÁKNOCEMENTOVÝCH PANEŮ - 930 x 1450 mm, TLOUŠŤKA 8 mm
- ODSŤÍN BUDE VYBRÁN INVESTOREM DLE VZORNÍKU
- KONSTRUKCE ZÁBRADLÍ BUDE KOTVENA DO KRUHOVÝCH BETONOVÝCH ZÁKLADŮ Z BETONU C20/25 O PRŮMĚRU 500 mm A DO HLOUBKY -0,6 m

Informace z tohoto dokumentu mohou být použity jen v souvislosti s tímto projektem. Informace na tomto dokumentu nemohou být v žádném případě svévolně pozměněny, doplňovány nebo odstraňovány.

V případě, že bude nutné provést jakékoliv změny v tomto dokumentu, jediným subjektem k těmto úkonům je firma PROJEKT OKV s.r.o.

STAVEBNÍK / INVESTOR: Správa železnic, státní organizace Dlážděná 1003/7, 110 00 Praha 1 Stavební správa východ Nerudova 773/1, 779 00 Olomouc		OBJEDNATEL: DMC Havlíčkův Brod s.r.o. Průmyslová 941 580 01 Havlíčkův Brod T: +420 724 155 348 E: kverek@dmchb.cz		PROJEKT OKV s.r.o. NA VALECH 3523 580 01 HAVLÍČKŮV BROD IČ: 294 16 302 tel: +420 776 866 570 e-mail: office@projekt-okv.cz			
							
VYPRACOVAL		Hana KROUPOVÁ		ČÍSLO ZAKÁZKY		2023_KSS034	
AUTOR PROJEKTU		Ing. Miroslav SOMMER		STUPEŇ PD		PROVÁDĚCÍ DOKUMENTACE	
ZODPOVĚDNÝ PROJEKTANT		Ing. Miroslav SOMMER		DATUM		08 / 2023	
AKCE:		MORAVSKÉ BUDĚJOVICE		FORMÁT		4 x A4	
		ZÁBRADLÍ		MĚŘITKO		1 : 10	
ČÁST DOKUMENTACE: PROVÁDĚCÍ DOKUMENTACE				ČÁST DOKUMENTACE		ČÍSLO VÝKRESU	
VÝKRES:		OCELOVÁ KONSTRUKCE ZÁBRADLÍ - DÍLEC V POLI		PD		01	