

KRAJ:	VYSOČINA
KATASTRÁLNÍ ÚZEMÍ:	MORAVSKÉ BUDĚJOVICE

SKLONOVÉ POMĚRY:



ROZDÍL VÝŠEK:


KÓTY NIVELETY:

KÓTY TERÉNU:

STANIČENÍ:

VZDÁLENOST PŘ. ŘEZŮ:

SMĚROVÉ POMĚRY:

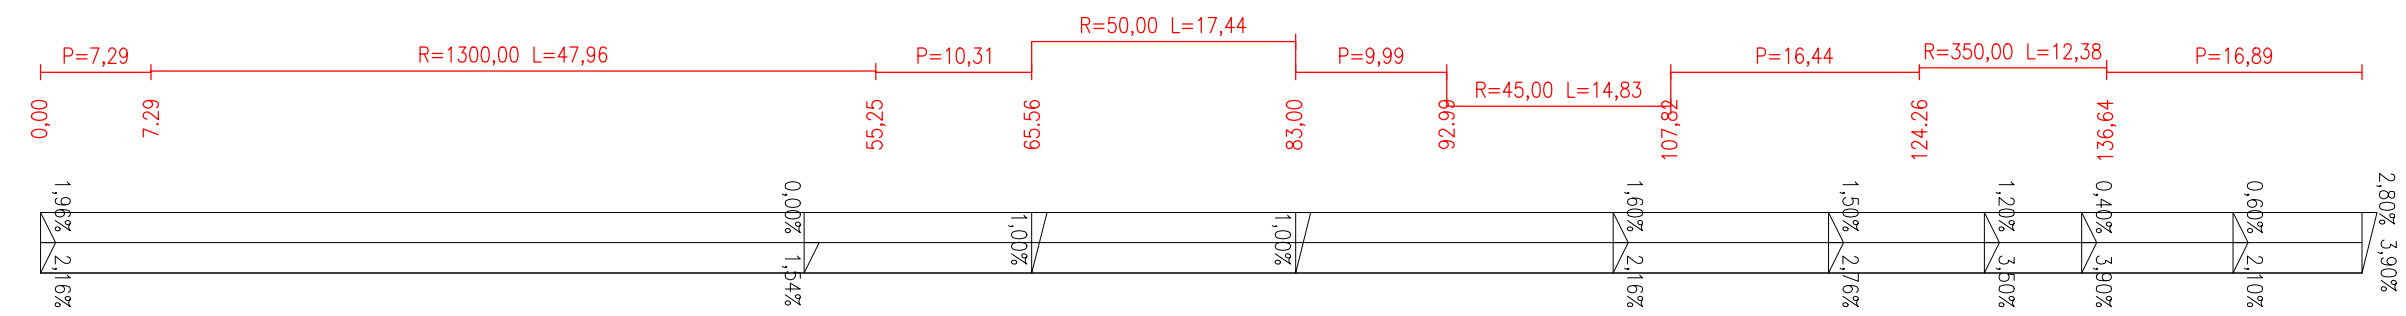

Hlavní projektant (HIP): Radek Kverek DiS.	Specialista: Ing. Jiří Marek
---------------------------------------------------	-------------------------------------

Označení investora:	Stupeň dokumentace:	Část:	Objekt:	Podobjekt:	Příloha:	Revize:
S 6 2 2 0 0 0 0 2 4 7	_ D U S P _	D 2 1 0 8 _	_ S K 1 1 5 0 0 2 _	_ X X	_ 2 _ 0 2 1	_ 0 0 0
[Prostor pro další informace]						