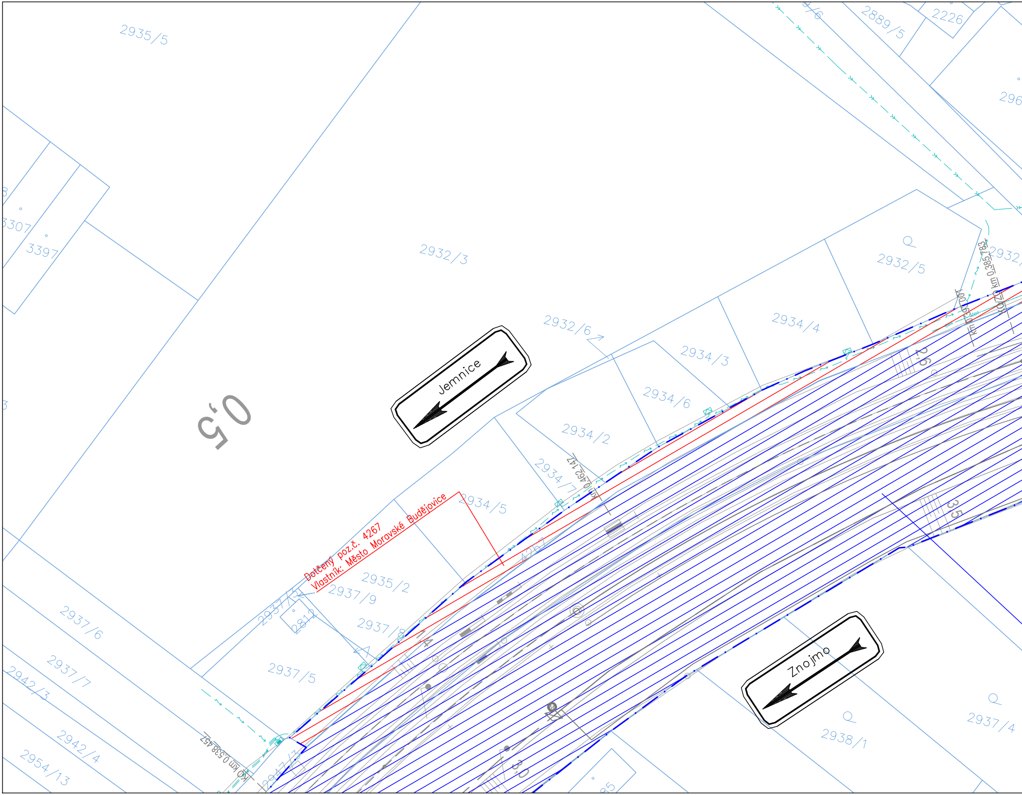
2935/5
2889/5
2226
2932/3
3307
3397
2932/6
2932/5
2934/4
2934/3
2934/6
2934/2
2934/7
2934/5
0,5
Jemnice
Dotčený poz.č. 4267
Vlastník: Město Moravské Budějovice
2935/2
2937/9
2937/8
2937/5
2937/6
2937/7
2942/3
2942/4
2954/13
0812
2947/3
KO km 0,538 452
km 0,462 147
km 0,390 004
KO/ZO km 0,385 783
Znojmo
2938/1
2937/4

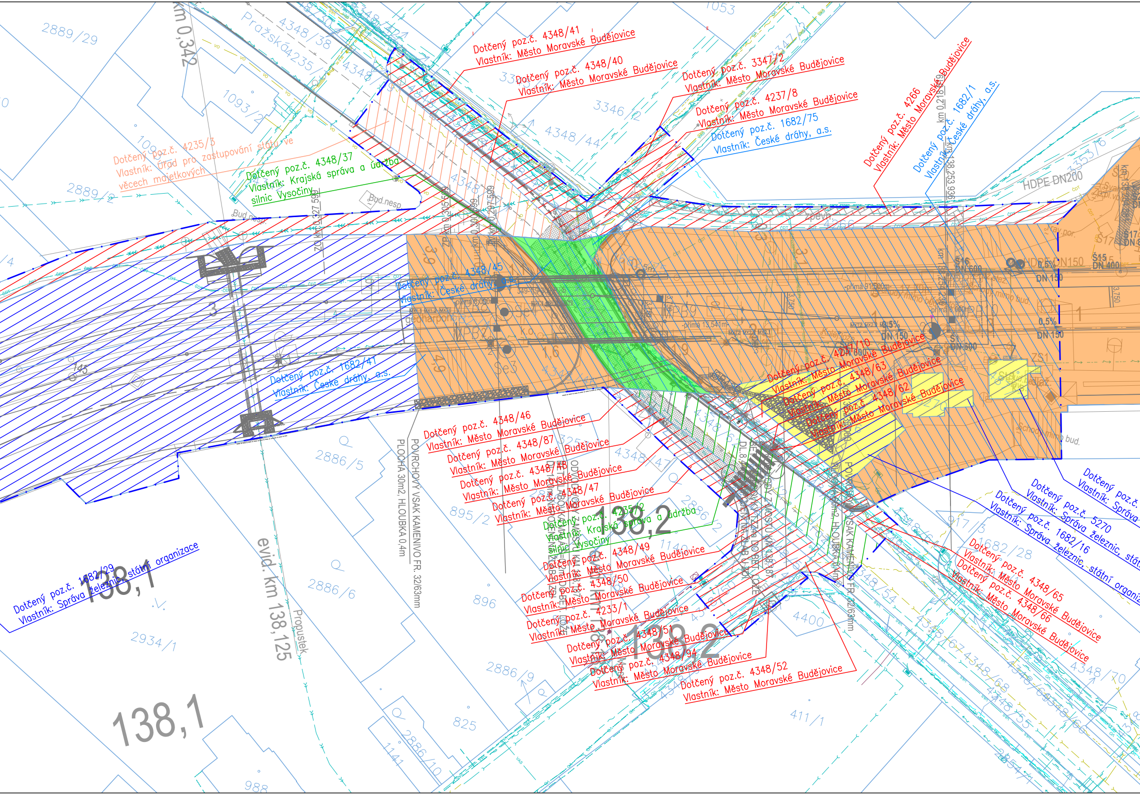
Dotčený poz.č. 4348/41
Vlastník: Město Moravské Budějovice
Dotčený poz.č. 4348/40
Vlastník: Město Moravské Budějovice
Dotčený poz.č. 3347/2
Vlastník: Město Moravské Budějovice
Dotčený poz.č. 4237/8
Vlastník: Město Moravské Budějovice
Dotčený poz.č. 1682/75
Vlastník: České dráhy, a.s.
Dotčený poz.č. 4266
Vlastník: Město Moravské Budějovice
Dotčený poz.č. 1682/1
Vlastník: České dráhy, a.s.
Dotčený poz.č. 4235/3
Vlastník: Úřad pro zastupování státu ve věcech majetkových
Dotčený poz.č. 4348/37
Vlastník: Krajská správa a údržba silnic Vysočiny
Dotčený poz.č. 4348/45
Vlastník: České dráhy, a.s.
Dotčený poz.č. 1682/41
Vlastník: České dráhy, a.s.
Dotčený poz.č. 4237/10
Vlastník: Město Moravské Budějovice
Dotčený poz.č. 4348/63
Vlastník: Město Moravské Budějovice
Dotčený poz.č. 4348/62
Vlastník: Město Moravské Budějovice
Dotčený poz.č. 4348/46
Vlastník: Město Moravské Budějovice
Dotčený poz.č. 4348/87
Vlastník: Město Moravské Budějovice
Dotčený poz.č. 4348/48
Vlastník: Město Moravské Budějovice
Dotčený poz.č. 4348/47
Vlastník: Město Moravské Budějovice
Dotčený poz.č. 4235/2
Vlastník: Krajská správa a údržba silnic Vysočiny
Dotčený poz.č. 4348/49
Vlastník: Město Moravské Budějovice
Dotčený poz.č. 4348/50
Vlastník: Město Moravské Budějovice
Dotčený poz.č. 4233/1
Vlastník: Město Moravské Budějovice
Dotčený poz.č. 4348/51
Vlastník: Město Moravské Budějovice
Dotčený poz.č. 4348/94
Vlastník: Město Moravské Budějovice
Dotčený poz.č. 4348/52
Vlastník: Město Moravské Budějovice
Dotčený poz.č.
Vlastník: Správa
Dotčený poz.č. 5270
Vlastník: Správa železnic, stát
Dotčený poz.č. 1682/16
Vlastník: Správa železnic, státní organiz
Dotčený poz.č. 4348/65
Vlastník: Město Moravské Budějovice
Dotčený poz.č. 4348/66
Vlastník: Město Moravské Budějovice
Dotčený poz.č. 1682/29
Vlastník: Správa železnic, státní organizace
POVRCHOVÝ VSAK KAMENIVO FR. 32/63mm
PLOCHA 30m2, HLOUBKA 0,4m
km 0,342
Pražská
2889/29
2889/2
1093/2
3346/2
4348/44
4348/38
1053
2886/5
2886/6
2886/9
2886/10
895/2
896
825
1141
988
2934/1
4400
411/1
917/3
1682/28
4348/54
4348/70
138,1
138,2
evid. km 138,125
Propustek
HDPE DN200
DN 150
DN 600
0,5%
ZS1
Schody mimo bud.

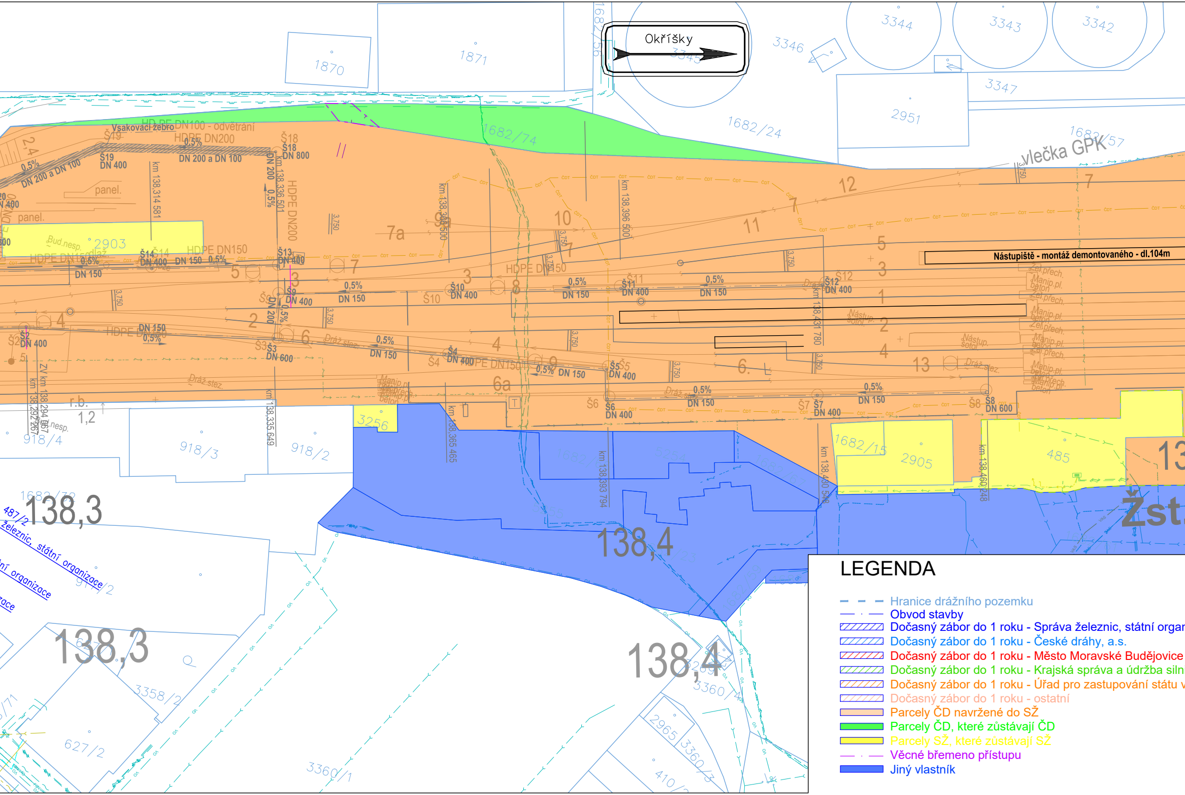
Okříšky
vlečka GPK
Nástupiště - montáž demontovaného - dl.104m
Vsakovací žebro
HDPE DN100 - odvětrání
HDPE DN200
DN 200 a DN 100
DN 200 a DN 100
km 138,314 581
km 138,336 501
km 138,366 500
km 138,396 500
km 138,431 780
km 138,335 649
km 138,365 465
km 138,393 794
km 138,460 248
HDPE DN150
Š1 Š2 Š3 Š4 Š5 Š6 Š7 Š8 Š9 Š10 Š11 Š12 Š13 Š14 Š18 Š19
DN 400
DN 600
DN 800
DN 150
0,5%
panel.
Bud.nesp.
Dráž.stez.
Nástup.
Manip.pl.
Žel.přech.
r.b.
1,2
1870
1871
3344
3343
3342
3346
3345
3347
2951
1682/24
1682/74
1682/57
1682/56
1682/15
2903
2905
485
3256
918/4
918/3
918/2
1682/72
487/2
917/2
3358/2
627/2
3360/1
3360/4
3360/3
2965
410/2
Železnic, státní organizace
138,3
138,4
Žst
2
3
4
5
6
6a
7
7a
8
9
10
11
12
13

LEGENDA

- ▬ ▬ ▬ Hranice drážního pozemku
- — · — Obvod stavby
- ▨ Dočasný zábor do 1 roku - Správa železnic, státní orgar
- ▨ Dočasný zábor do 1 roku - České dráhy, a.s.
- ▨ Dočasný zábor do 1 roku - Město Moravské Budějovice
- ▨ Dočasný zábor do 1 roku - Krajská správa a údržba siln
- ▨ Dočasný zábor do 1 roku - Úřad pro zastupování státu v
- ▨ Dočasný zábor do 1 roku - ostatní
- 🟧 Parcely ČD navržené do SŽ
- 🟩 Parcely ČD, které zůstávají ČD
- 🟨 Parcely SŽ, které zůstávají SŽ
- — · — Věcné břemeno přístupu
- 🟦 Jiný vlastník

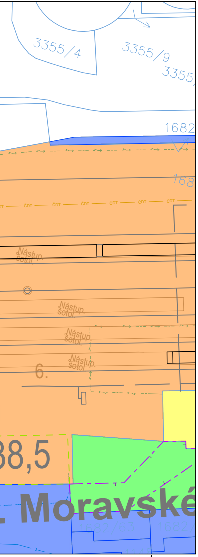
3355/4
3355/9
3355
1682
168
ČDT
Nástup. šotol.
6.
38,5
Moravské
1682/63
1682

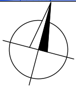

nizace

ic Vysočiny
ve věcech majetkových

Ministerstvo dopravy
Státní fond dopravní infrastruktury

Jiná ověření:

Paré:

Orientační schéma:

Razítko oprávněné osoby:

Podpis: Datum:

Revize:	Datum:	Popis:	Kontroloval:
000	15.02.2024	Definitivní odevzdání dokumentace	Radek Kverek Dis.

Stavebník/Investor:	**Správa železnic, státní organizace**
Adresa:	**Dlážděná 1003/7, 110 00 Praha 1**
Zástupce investora:	**Stavební správa východ**
Adresa:	**Nerudova 773/1, 779 00 Olomouc**

SPRÁVA ŽELEZNIC

Zhotovitel díla:	**DMC Havlíčkův Brod s.r.o.**
Adresa:	Průmyslová 941, 580 01 Havlíčkův Brod
Kontakt:	T: +420 724 155 348 E: kverek@dmchb.cz
Zhotovitel části/objektu:	**DMC Havlíčkův Brod s.r.o.**
Adresa:	Průmyslová 941, 580 01 Havlíčkův Brod
Kontakt:	T: +420 724 155 348 E: kverek@dmchb.cz

DMC Havlíčkův Brod

Hlavní projektant (HIP): **Radek Kverek Dis.**
Specialista: **Ing.David Kozlík**

Název stavby/akce:	**Rekonstrukce mostu v km 138,187** **TÚ 1201 na trati Znojmo - Okříšky**	Označení investora: **S622000247** Zakázka: **22046**
Název části:	Geodetický podklad zpracovaný podle jiných právních předpisů	Označení části: **E.5.2**
Název objektu/dílčí části:		Označení objektu/komplexu:
Název přílohy: Název dílčí části přílohy:	Majetkoprávní část Zákres do podkladu ÚMVŽST - 2.díl	Číslo přílohy (typ/pořadí): **2. 012**

Odpovědný projektant: Ing. David Kozlík	Zpracovatel přílohy: Ing. Tereza Brunerová	Měřítko: 1:500 Formáty: 7 x A4	Stupeň dokumentace: **DUSP**
Kraj: Vysočina	Katastrální území: Moravské Budějovice	TUDU: 1201	Smluvní datum zpracování: **15.02.2024**

Označení investora:	*Stupeň dokumentace:*	*Část:*	*Objekt:*	*Podobjekt:*	*Příloha:*	*Revize:*
S 6 2 2 0 0 0 2 4 7	_ D U S P	_ E 5 2 X X	_ X X X X X X X X	_ X X	_ 2 _ 0 1 2	_ 0 0 0

[Prostor pro další informace]