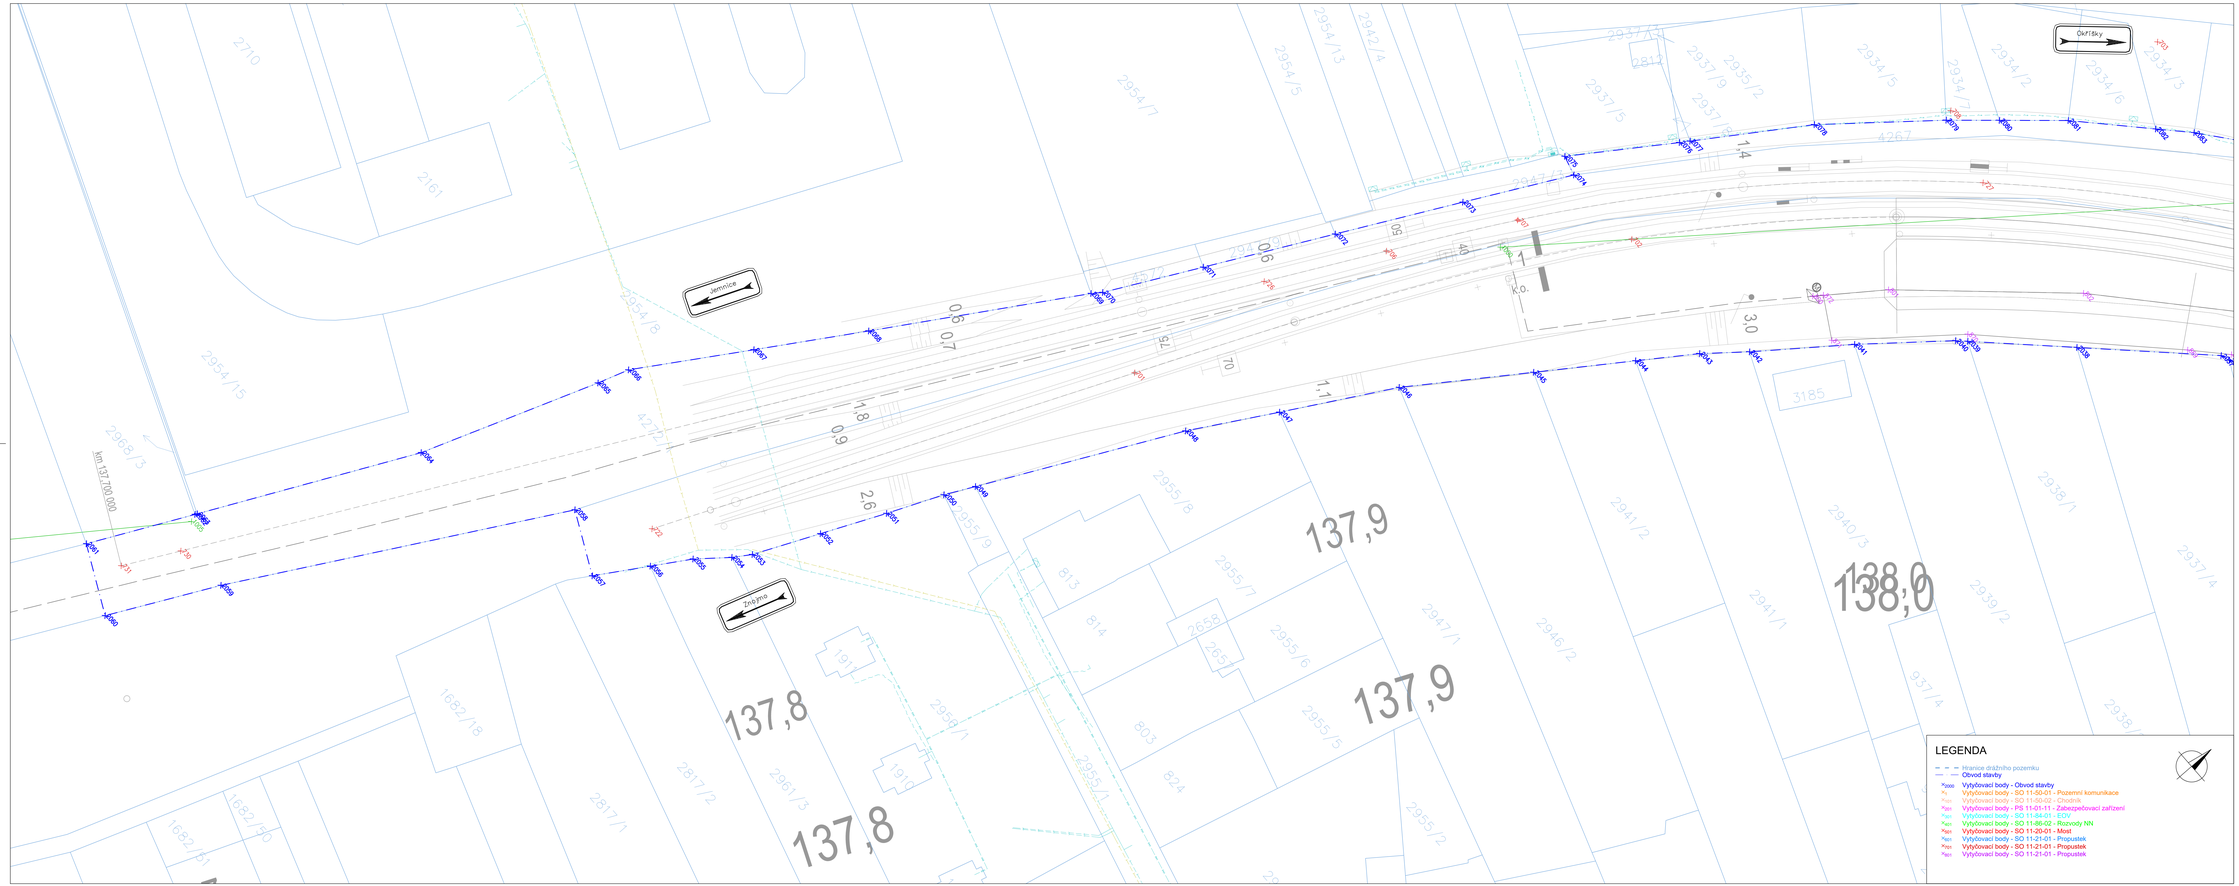

Ministerstvo dopravy
Státní fond dopravní infrastruktury

Jiná ověření:

Parti:

Orientační schéma:

Razítko oprávněné osoby:

Podpis: Datum:

Revize:	Datum:	Popis:	Kontroloval:
000	15.02.2024	Definitivní stavební dokumentace	Radek Kverek Dis.

Stavebník/investor:
Adresa:
Zástupce investora:
Adresa:
Správa železnic, státní organizace
Dlážděná 1003/7, 110 00 Praha 1
Stavební správa východ
Nerudova 773/1, 779 00 Olomouc

Zhotovitel díla:
Adresa:
Kontakt:
DMC Havlíčkův Brod s.r.o.
Průmyslová 941, 580 01 Havlíčkův Brod
T: +420 724 155 348
E: kverek@dmc05.cz

Zhotovitel části/objektu:
Adresa:
Kontakt:
DMC Havlíčkův Brod s.r.o.
Průmyslová 941, 580 01 Havlíčkův Brod
T: +420 724 155 348
E: kverek@dmc05.cz

Hlavní projektant (HIP): **Radek Kverek Dis.** Specializ.: **Ing.David Kozík**

Název stavby/akce:	**Rekonstrukce mostu v km 138,187 TÚ 1201 na trati Znojmo - Okříšky**	Označení investora:	**SŽ23000247**
		Zakázka:	**22046**
Název části:	Geodetický podklad zpracovaný podle jiných právních předpisů	Označení části:	**E.5.4**
Název objektu/dílčí části:		Označení objektu/kompletu:	
Název přílohy:	Koordinační vytyčovací výkres	Číslo přílohy (typ/pořadí):	**2. 011**
Název dílčí části přílohy:			
Odpovědný projektant: Ing. David Kozík	Zpracovatel přílohy: Ing. Tereza Brunerová Morevská Buštěhrdice	Měřítko: 1:250 Formáty: 12 x A4	Stupeň dokumentace: **DUSP**
Kraj: Vysočina	Katastrální územní: 1201	Tisk/U:	Smluvní datum dokončení: **15.02.2024**

Provozní jazyk: čeština
(Provozní jazyk další informace)