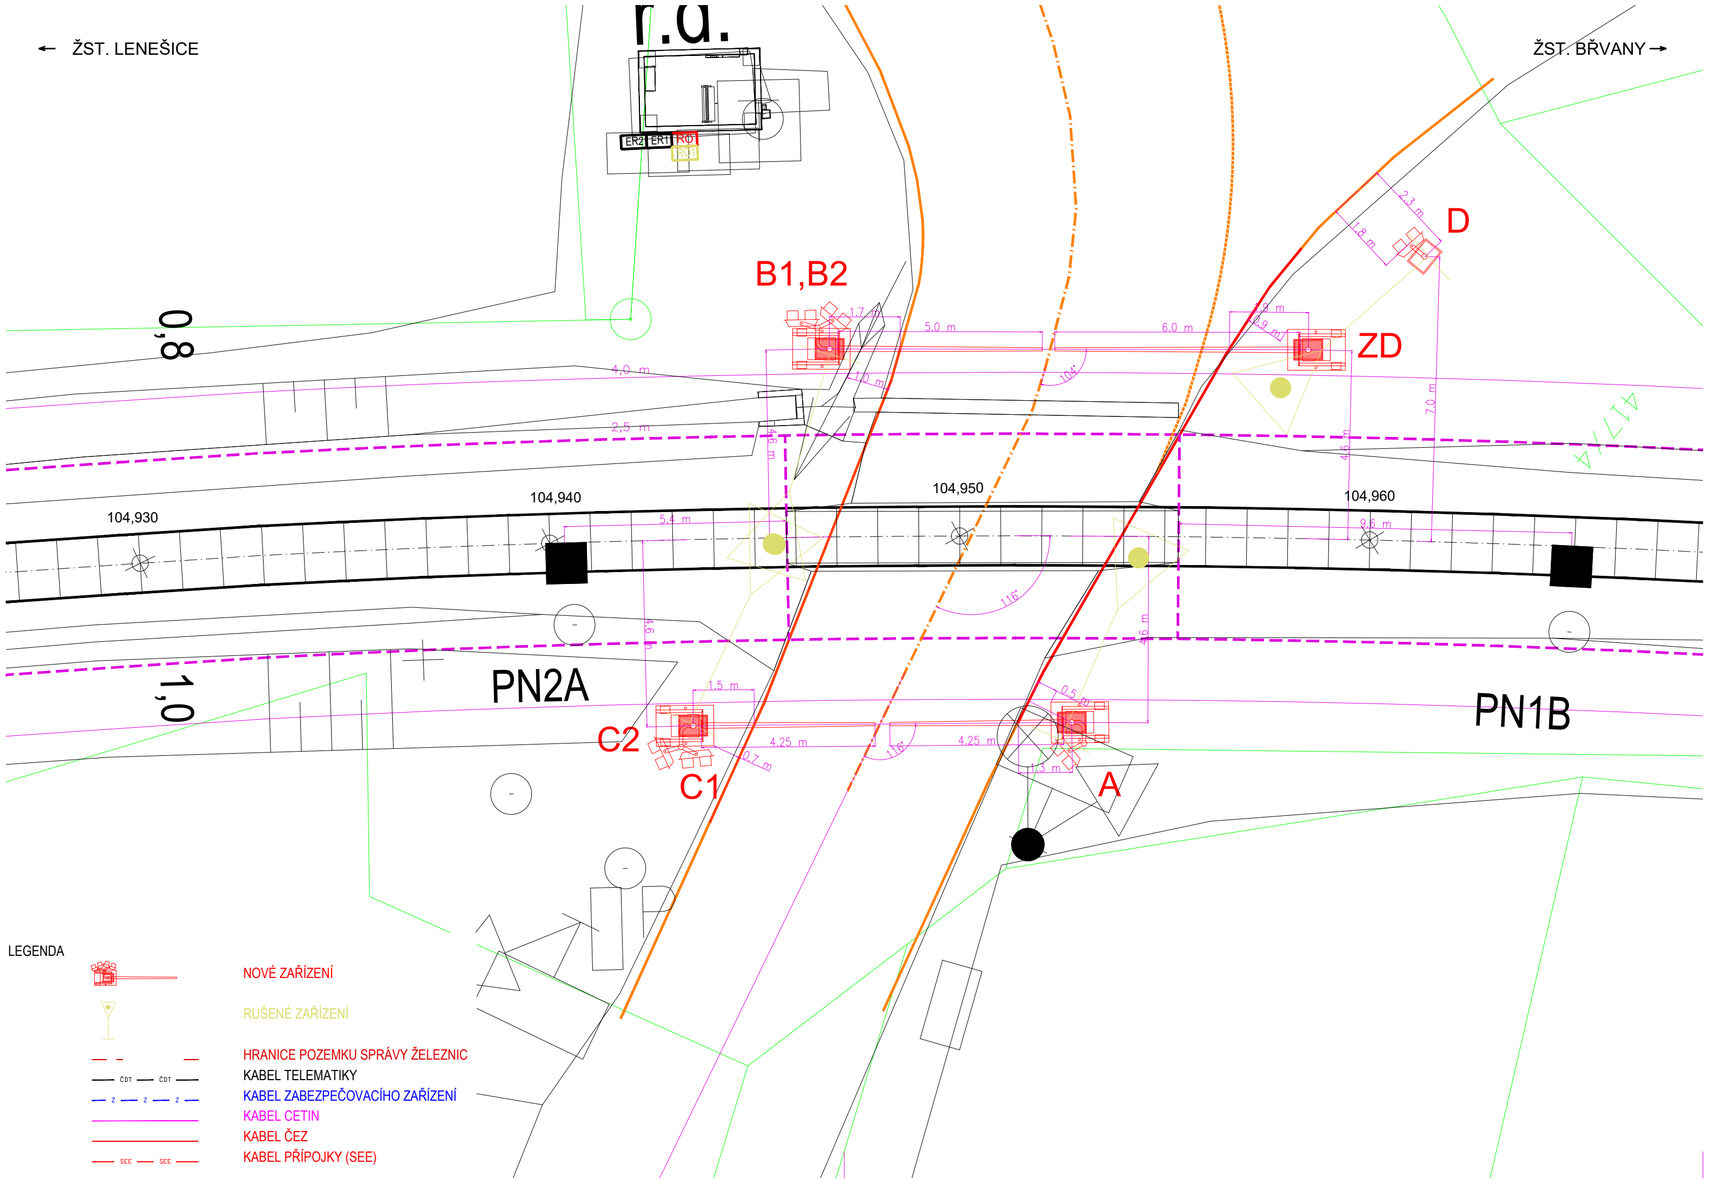

Jiná ověření:

Paré:

Orientační schéma:

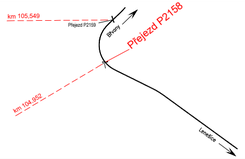

Razítko oprávněné osoby:

23.11.2023

Podpis: Datum:

Revize:	Datum:	Popis:	Kontroloval:
001	15.08.2023	Odevzdání PDPS k připomínkám	Ing. Sýkora
002	15.11.2023	PDPS po připomínkách	Ing. Sýkora

Stavebník/Investor:	**Správa železnic, státní organizace**
Adresa:	Dlážděná 1003/7, 110 00 Praha 1
Zástupce investora:	Stavební správa západ
Adresa:	Ke Štvanici 656/3, 186 00 Praha 8

Zhotovitel díla:	**ATE, s. r. o.**
Adresa:	Wolkerova 2425/14, 350 02 Cheb
Kontakt:	T: +420 354 435 070 E: ate@atecheb.cz
Zhotovitel části/objektu:	**ATE, s. r. o.**
Adresa:	Wolkerova 2425/14, 350 02 Cheb
Kontakt:	T: +420 354 435 070 E: ate@atecheb.cz
Hlavní projektant (HIP):	Ing. Petr Sýkora
Specialista:	Ing. Václav Mastný

Název stavby/akce:	**Doplnění závor na přejezdu P2158 v km 104,952 trati Louny - Most**		Označení investora: S632100197 Zakázka: 22803
Název části:	Přejezdové zabezpečovací zařízení		Označení části: **D.1.1. 3**
Název objektu/dílčí části:	**PZS v km 104,952 (P2158)**		Označení objektu/komplexu: **PS 01-01-31**
Název přílohy: Název dílčí části přílohy:	**Situace obvodu staveniště s technologickým domkem**		Číslo přílohy (typ/pořadí): **2. 203**
Odpovědný projektant: Ing. Petr Sýkora	Zpracovatel přílohy: Bc. Zdeněk Vrzák	Měřítko: 1:100 Formáty: 3 x A4	Stupeň dokumentace: **PDPS**
Kraj: Ústecký	Katastrální území: Břvany [615111]	TUDU: 0693 18	Smluvní datum zpracování: **15.08.2023**

Označení investora:	Stupeň dokumentace:	Část:	Objekt:	Podobjekt:	Příloha:	Revize:
S632100197	PDPS	D1103	PS01013		2.203	002

Dokument lze užívat pouze ve smyslu příslušné smlouvy o dílo. Žádná jeho část nemůže být dle zákona č. 121/2000 Sb. kopírována nebo jiným způsobem rozšiřována bez souhlasu ATE, s. r. o.