


Břvany - ochranná pásma zdrojů přírodní minerální vody vyhlášená dle zák. č. 164/2001 Sb.

Polohopisný podklad ČÚZK, aktuálnost k 30. 9. 2013

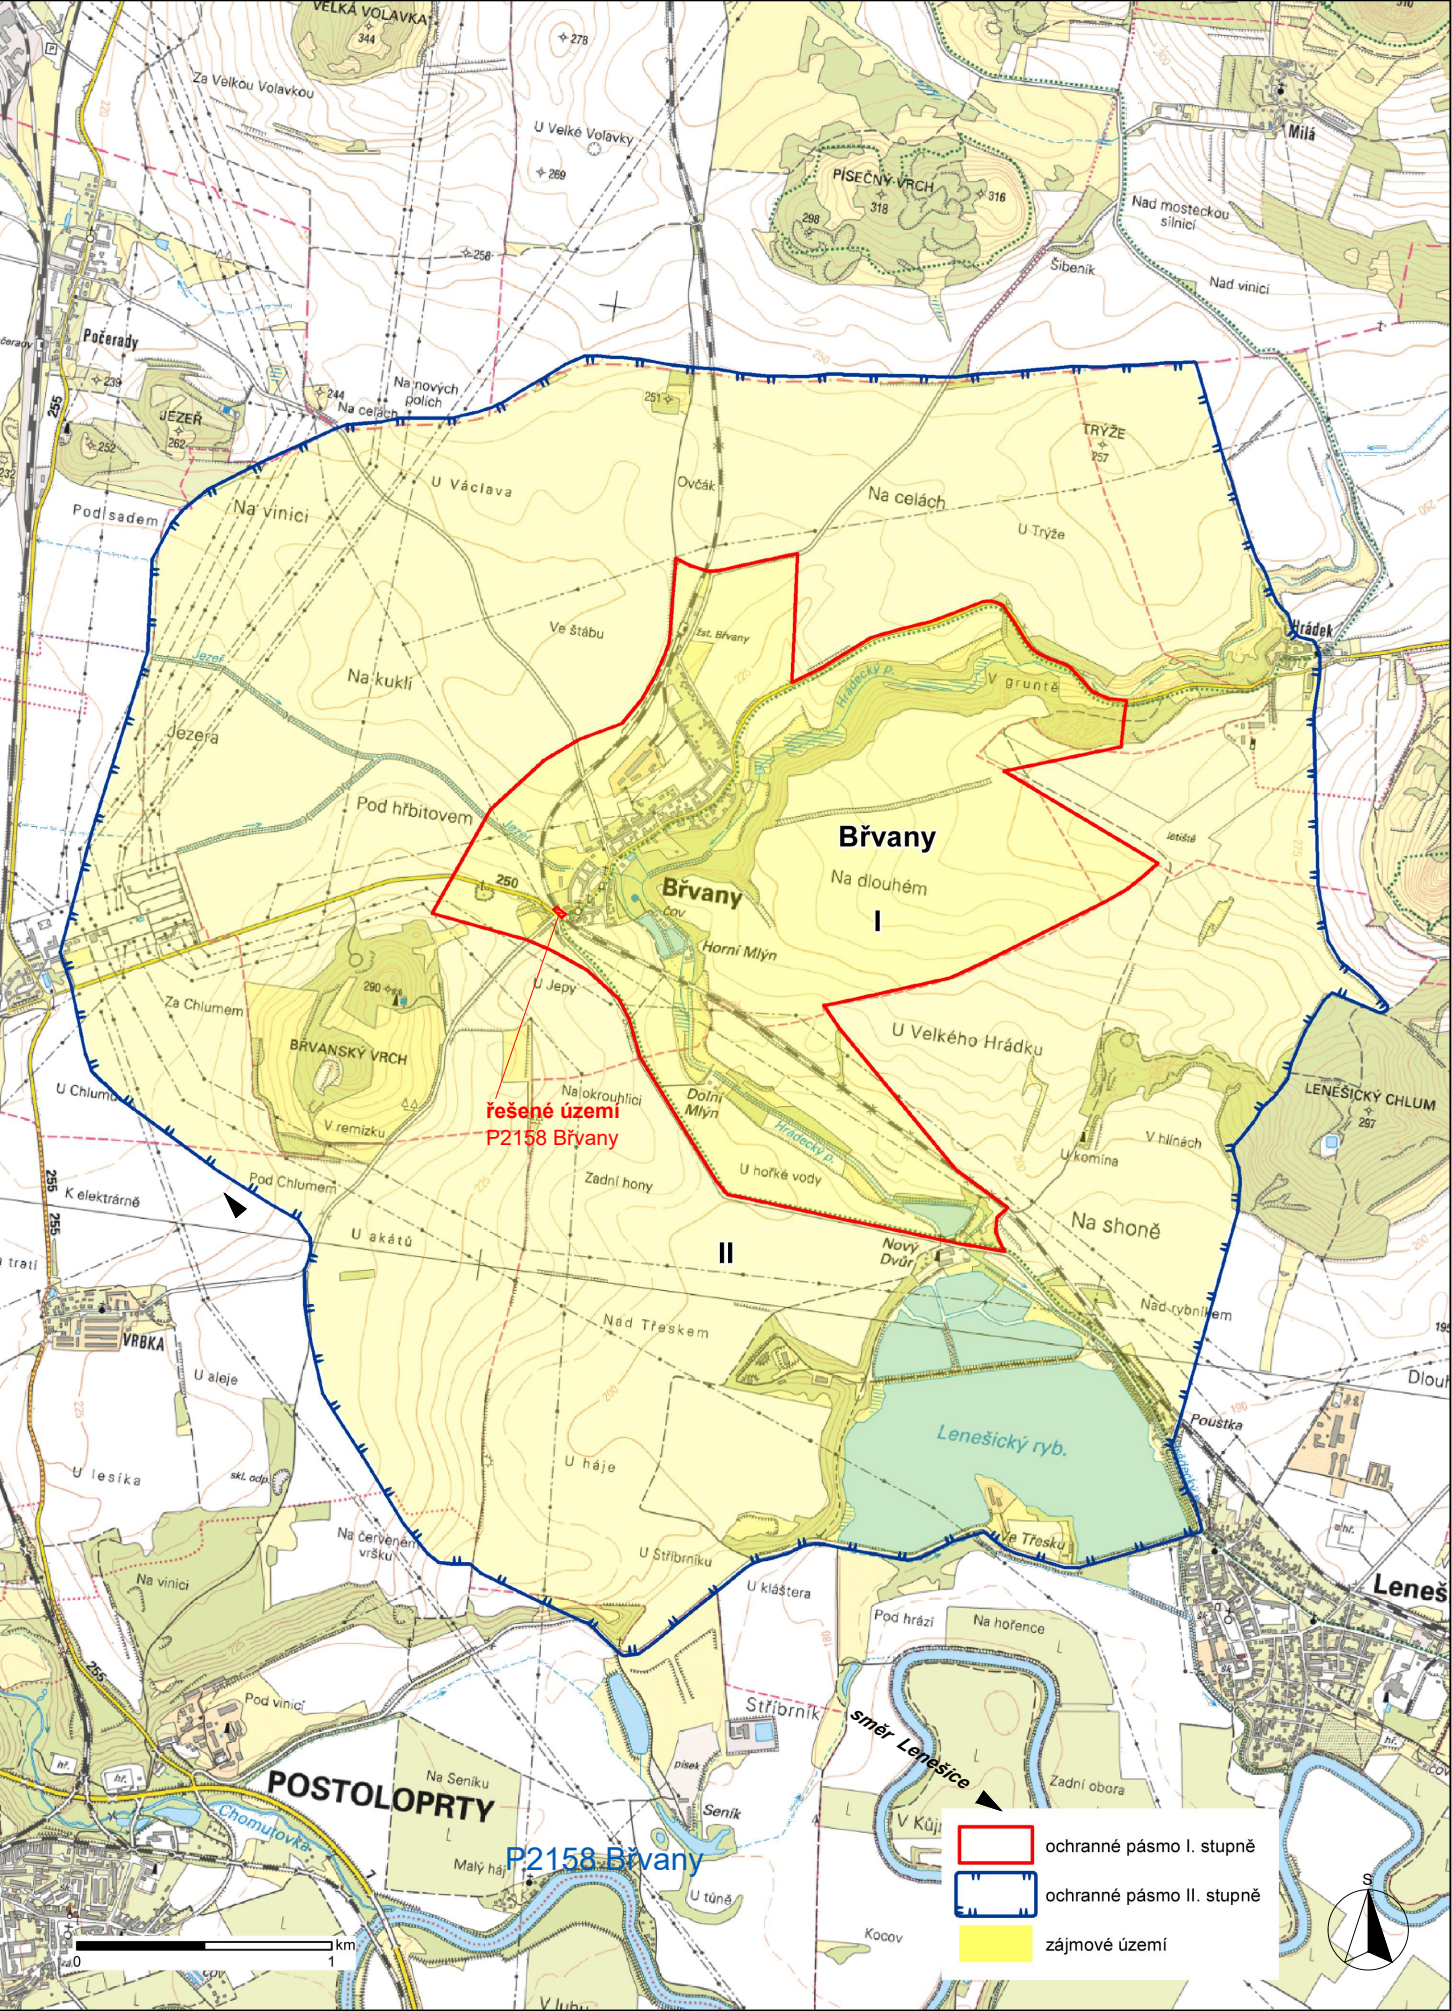

Zdroj: Mapy.cz

Jiná ověření:		Paré:	
Orientační schéma:		Razítko oprávněné osoby:	
Revize:		Datum:	
001		15.08.2023	
002		15.11.2023	
Popis:		Kontroloval:	
Odevzdání PDPS k připomínkám		Bc. Vrzák	
PDPS po připomínkách		Ing. Sýkora	
Stavebník/Investor:		Správa železnic, státní organizace	
Adresa:		Dlážděná 1003/7, 110 00 Praha 1	
Zástupce investora:		Stavební správa západ	
Adresa:		Ke Štvanici 656/3, 186 00 Praha 8	
Zhotovitel díla:		ATE, s. r. o.	
Adresa:		Wolkerova 2425/14, 350 02 Cheb	
Kontakt:		T: +420 354 435 070 E: ate@atecheb.cz	
Zhotovitel části/objektu:		ATE, s. r. o.	
Adresa:		Wolkerova 2425/14, 350 02 Cheb	
Kontakt:		T: +420 354 435 070 E: ate@atecheb.cz	
Hlavní projektant (HIP):		Ing. Petr Sýkora	
Specialista:		Ing. Václav Mastný	
Název stavby/akce:	Doplnění závor na přejezdu P2158 v km 104,952 trati Louny - Most		Označení investora: S632100197
Název části:	Situční výkresy		Zakázka: 22803
Název objektu/díle části:	Speciální situační výkresy		Označení části: C.4
Název přílohy:	Speciální výkres		Označení objektu/komplexu: 2. 001
Název díle části přílohy:	ochranná pásma zdrojů přírodních minerálních vod - Břvany		Číslo přílohy (typ/pořadí): C.4.1
Odpovědný projektant:	Zpracovatel přílohy:	Měřítko:	Stupeň dokumentace:
Ing. Petr Sýkora	Lenka Sýkorová	Formáty: 3 x A4	PDPS
Kraj:	Katastrální území:	TUDU:	Smluvní datum zpracování:
Ústecký	Břvany [615111]	0693 18	15.08.2023
Označení investora: S 6 3 2 1 0 0 1 9 7 - P D P S - C 4 1 X X - X X X X X X X X - X X X 2 - 0 0 1 - 0 0 1			
Stupeň dokumentace: Část: Objekt: Podobjekt: Příloha: Revize:			
Dokument lze užívat pouze ve smyslu příslušné smlouvy o dílo. Žádná jeho část nemůže být dle zákona č. 121/2000 Sb. kopírována nebo jiným způsobem rozšiřována bez souhlasu ATE, s. r. o.			