



Měřítko 1:100

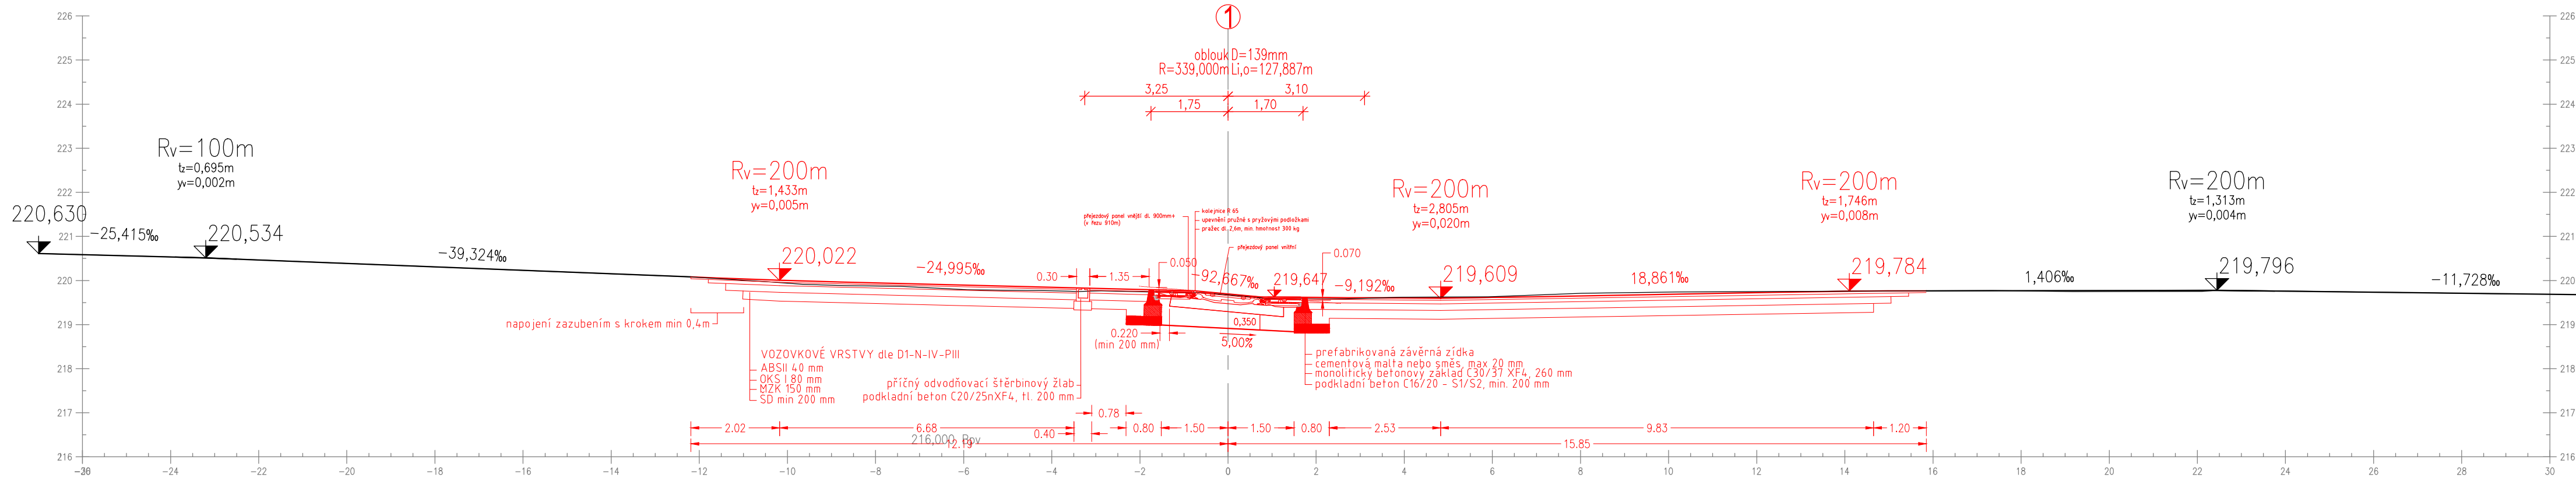

Jiná ověření:		Paré:	
Orientační schéma:		Razítko oprávněné osoby: _____ Podpis: Datum:	
Revize:	Datum:	Popis:	Kontroloval:
001	15.08.2023	Odevzdání PDPS k připomínkám	Ing. Špaček
002	15.11.2023	PDPS po připomínkách	Ing. Špaček

Stavebník/Investor:	Správa železnic, státní organizace	
Adresa:	Dlážděná 1003/7, 110 00 Praha 1	
Zástupce investora:	Stavební správa západ	
Adresa:	Ke Štvanici 656/3, 186 00 Praha 8	

Zhotovitel díla:	SAGASTA s. r. o.		
Adresa:	Novodvorská 1010/14, 142 00 Praha 4		
Kontakt:	T: +420 261 344 100 E: info@sagasta.cz		
Zhotovitel části/objektu:	SAGASTA s. r. o.		
Adresa:	Novodvorská 1010/14, 142 00 Praha 4		
Kontakt:	T: +420 261 344 100 E: info@sagasta.cz		
Hlavní projektant (HIP):	Ing. Emil Špaček	Specialista:	Ing. Emil Špaček

Název stavby/akce:	Doplnění závor na přejezdu P2158 v km 104,952 trati Louny - Most		Označení investora: S632100197
Název části:	Přejezdy a přechody		Zakázka: 123 055
Název objektu/díleč části:	Přejezd v km 104,952 (P2158) železniční přезд		Označení objektu/komplexu: SO 01-13-01
Název přílohy:	Příčný řez		Číslo přílohy (typ/pořadí):
Název díleč části přílohy:	-		2 003
Odpovědný projektant: Ing. Jan Mitiska	Zpracovatel přílohy: Ing. Jan Mitiska	Měřítko: 1:100 Formáty: 4xA4	Stupeň dokumentace: PDPS
Kraj: Ústecký	Katastrální území: Lenešice	TUDU: 0693 16	Smluvní datum zpracování: 11/2023

Označen investora:										Stupeň dokumentace:										Část:										Objekt:										Podobjekt:										Příloha:										Revize:									
S	6	3	1	2	1	0	0	1	9	7	-	P	D	P	S	-	D	2	1	1	X	-	S	0	0	1	1	3	0	1	-	X	X	-	2	-	0	0	3	-	P	0	1																										
[Prostor pro další informace]	