




290,4

290,3

290,2

290,1

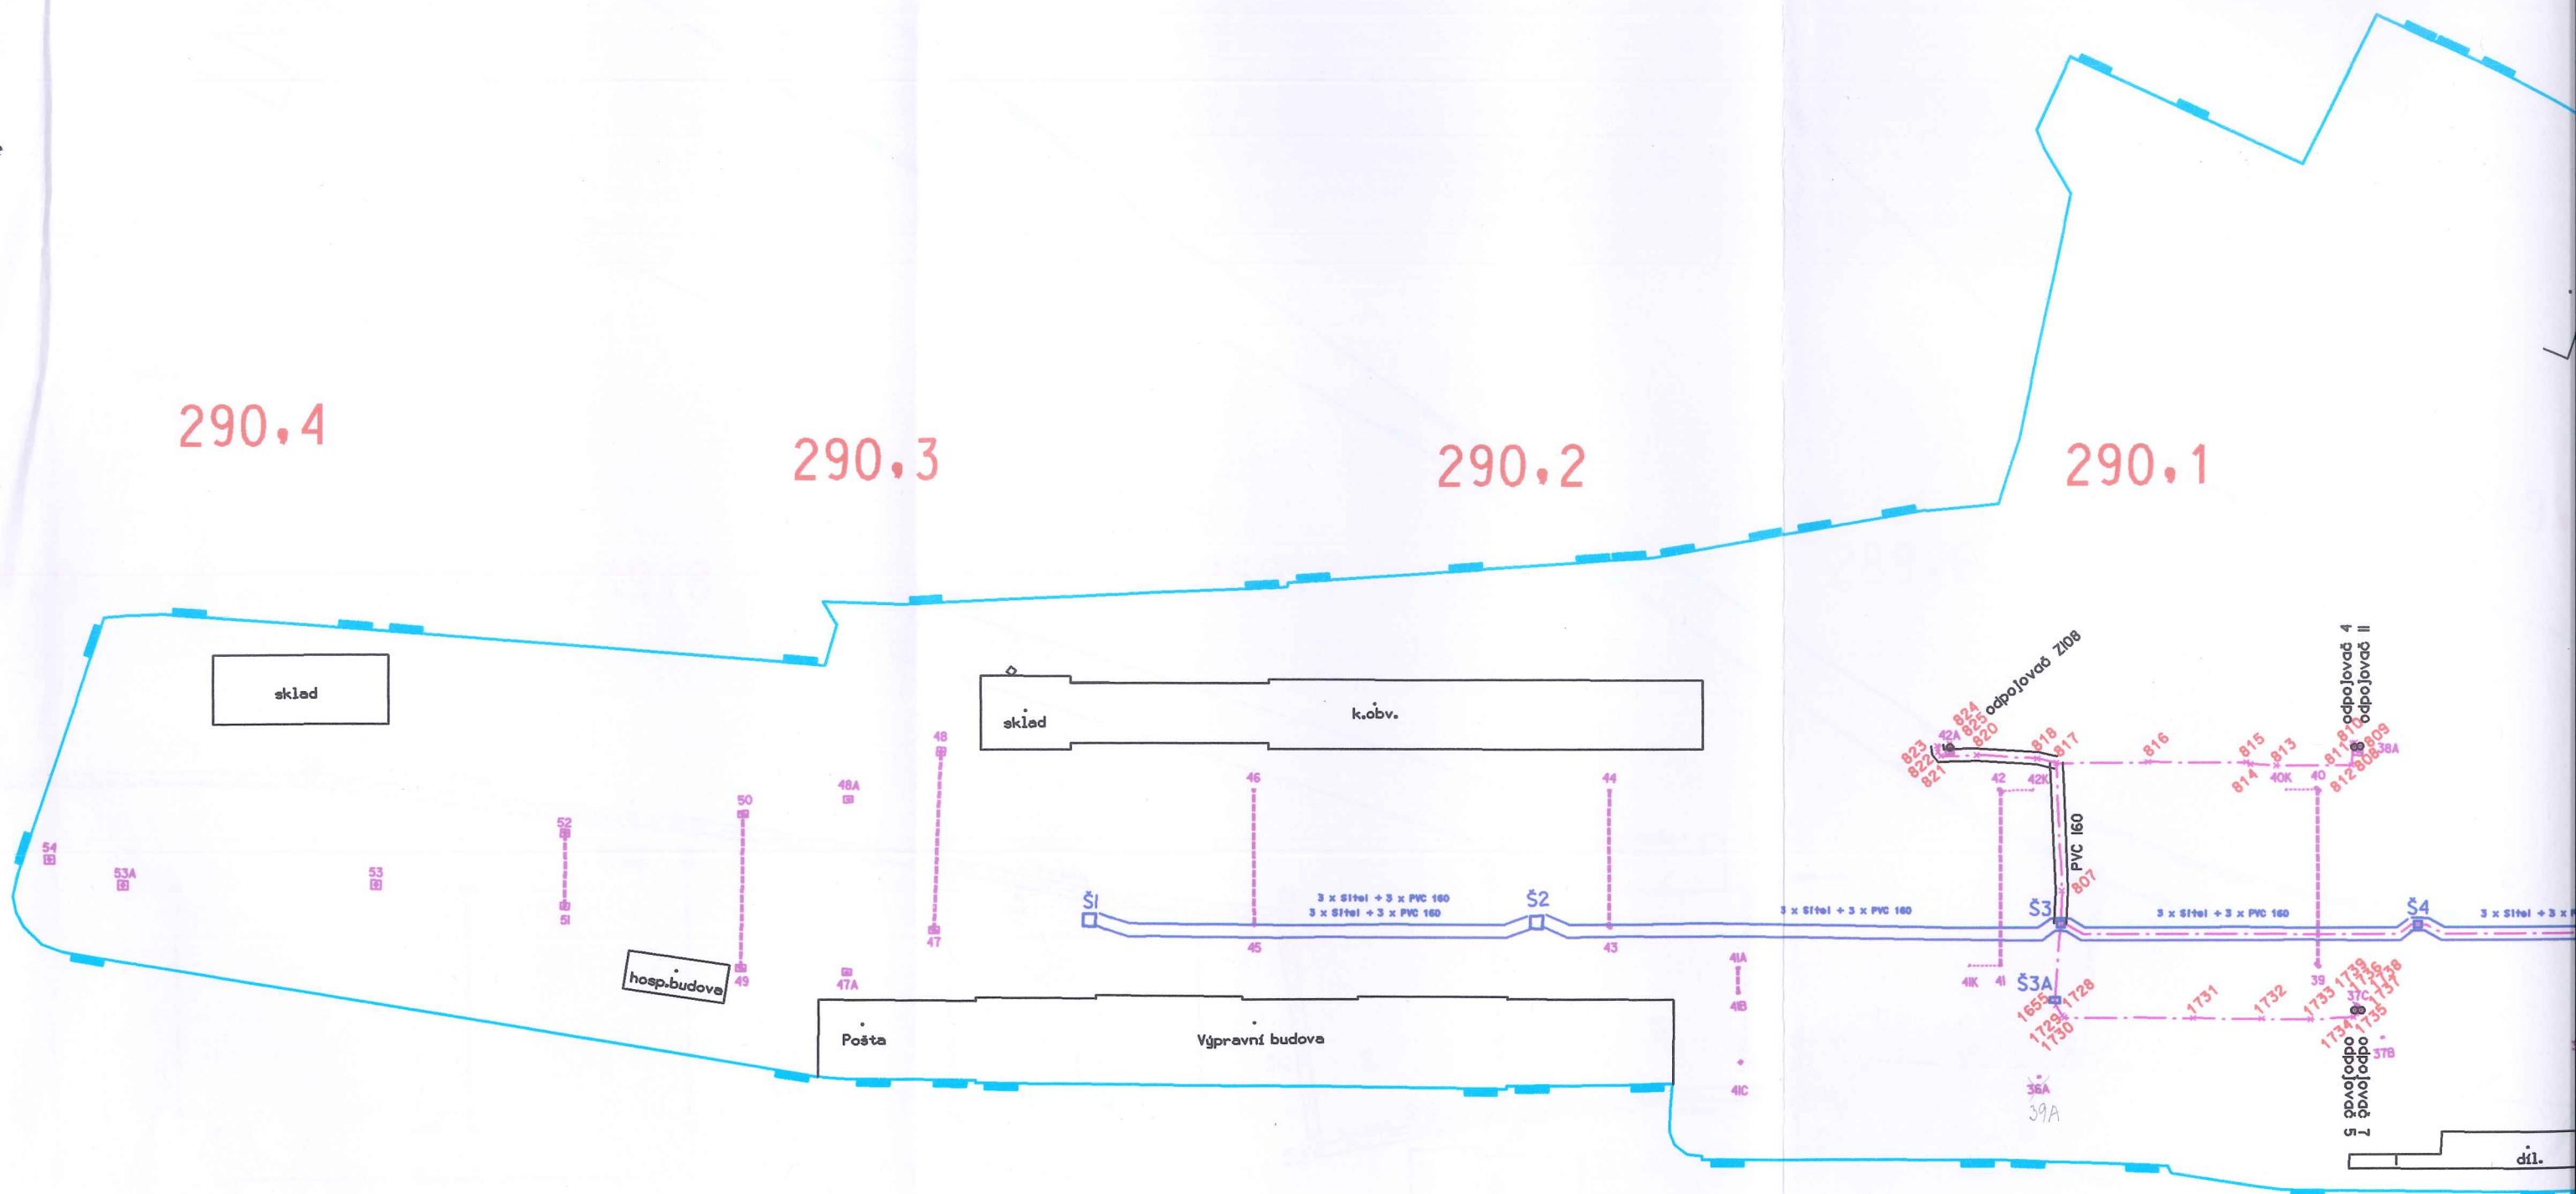

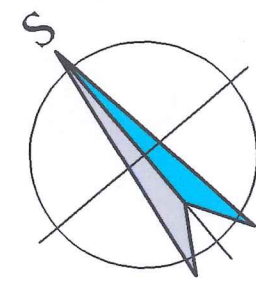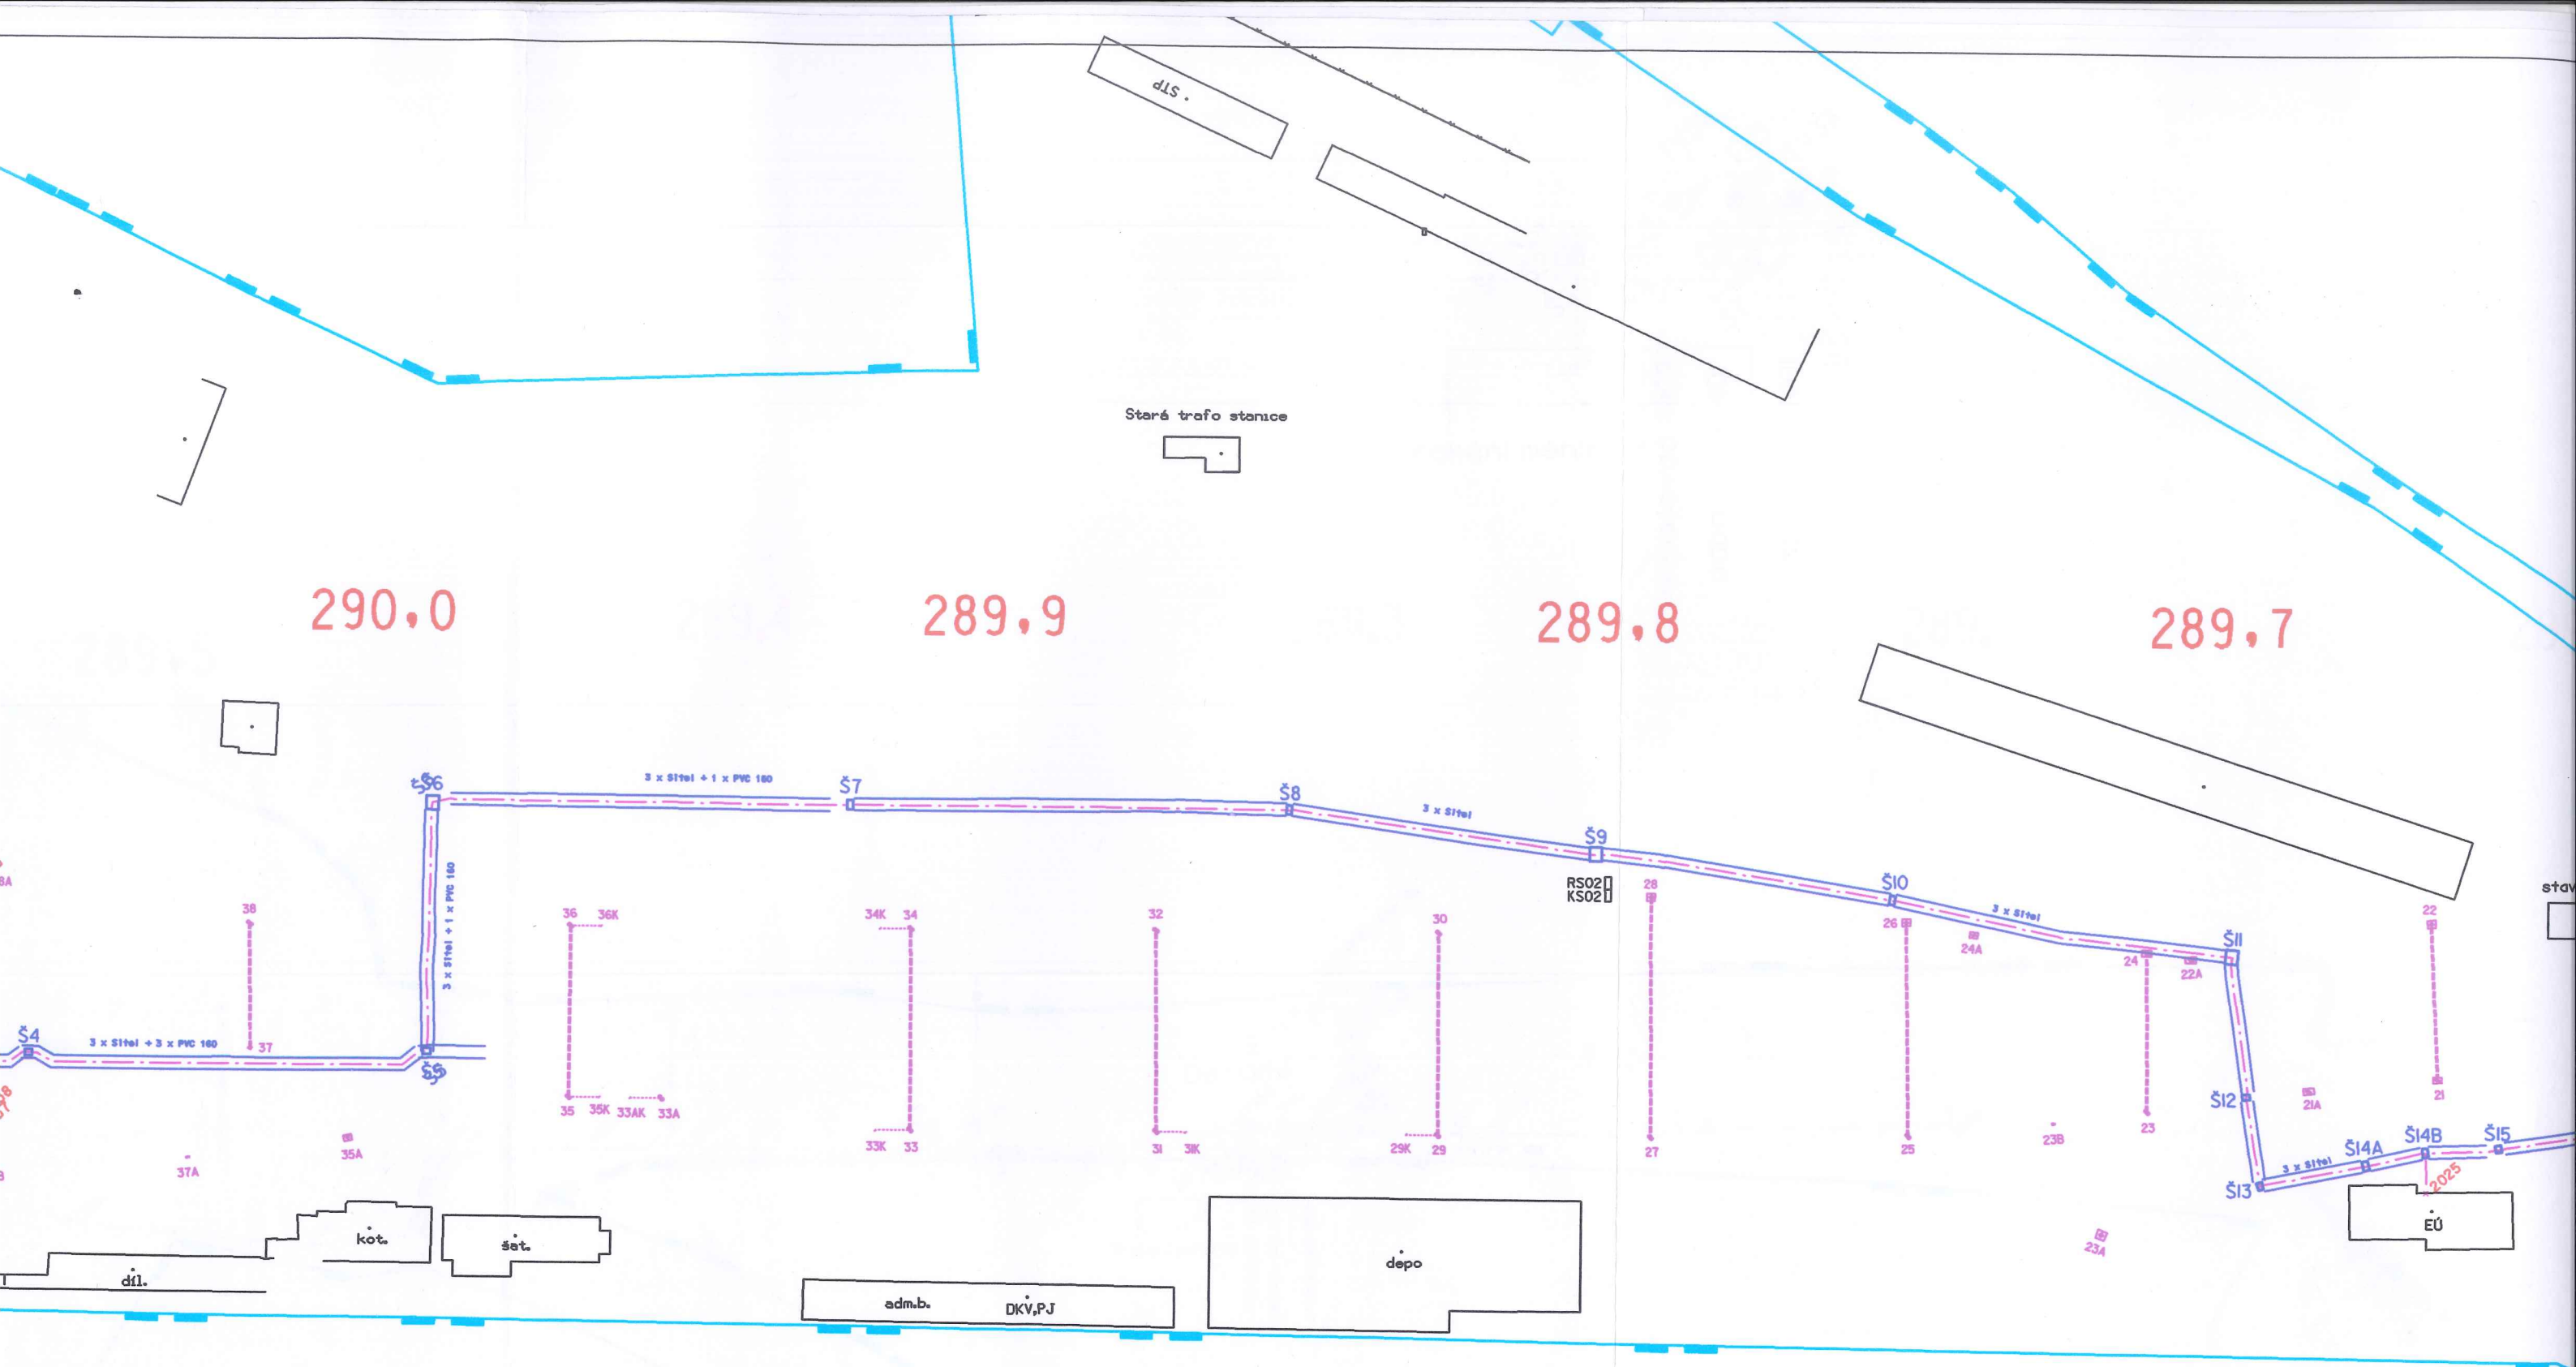

Výkres č.1



541 Středisko Ostrava
a Severní Morava

Vedoucí	Zaměřil	Zpracoval
ing. Hrdlička	ing. L.Hentek	ing. J.Vodák
Datum	srpen 2006-březen 2007	27.4. 2007
Souř. systém	Výšk. systém	Zakázka 4350
JTSK	Bpv	Měřítko

Žst.Opava východ, DOÚO
So 13-06-05 Zaměření skut. provedení-celek

1 : 100