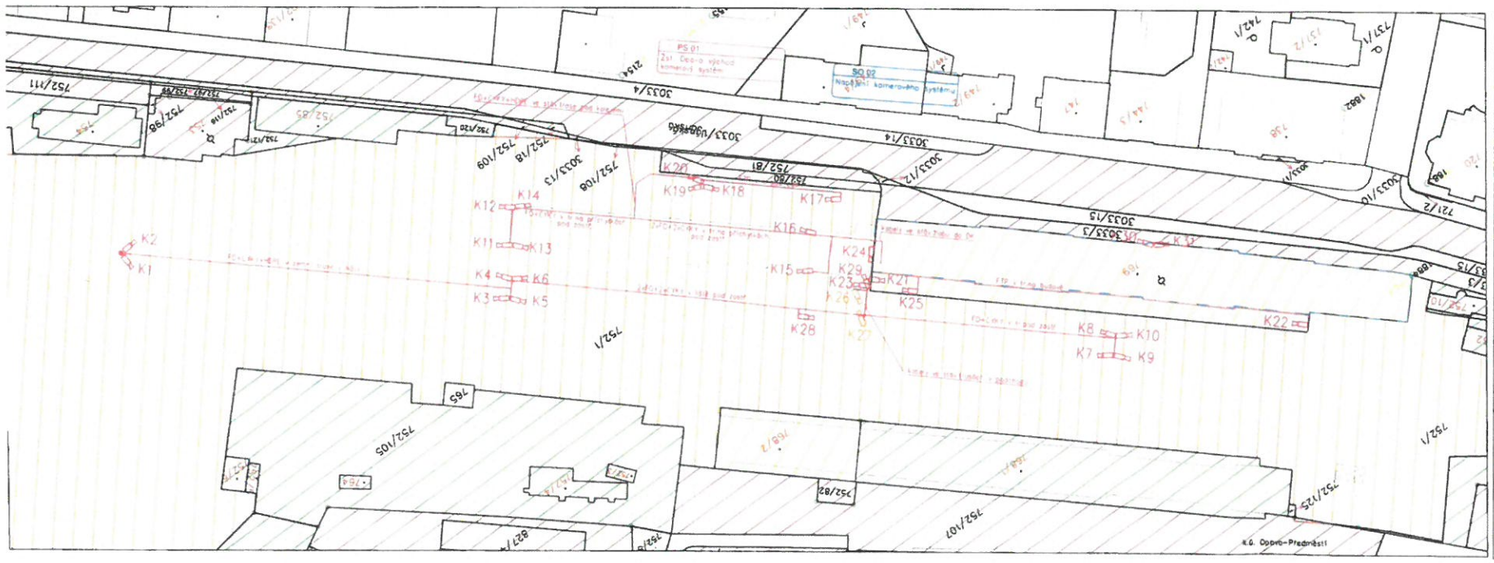

Legenda

Nové prvky:

- Kamera (bez kamerového sloupu, upevněná na zastřešení, budově apod.)
- Kamera (na kamerovém sloupu)
- Kamera umístěná v prostoru podchodu
- Kabelová trasa
- Drážní budovy – umístění zařízení nebo technologie
  - parc. č. 769, výpravní budova
  - parc. č. 752/95, ústřední stavědlo
  - parc. č. 756, technologická budova SSZ
  - k.ú. Opava-Předměstí
- Plocha zařízení staveniště

Ostatní:

- Hranice parcel
- Hranice parcel – vnitřní kresba

Legenda k poskytovaným datům, platnosti k 30.3.2018

JV – jiný vlastník (fialová)
OP – části parcel ČD navržené do SŽDC (oranžová)
sr_OP – šrafy pro části parcel ČD navržené do SŽDC (oranžová)
OPRSM – části parcel ČD, které zůstávají ČD (světle zelená)
sr_OPRSM – části parcel ČD, které zůstávají ČD (světle zelená)
SŽDC – části parcel SŽDC, které zůstávají SŽDC (žlutá)
sr_SŽDC – části parcel SŽDC, které zůstávají SŽDC (žlutá)
obvod – zájmové území stanice (světle modrá)
VBP – věcné břemeno přístupu (červená)
NH – nové hranice (červená)

Návrh po RK – 7.2.2018
NH – nové hranice (tyrkysová)
VBP – věcné břemeno přístupu (zelená)
VBS – věcné břemeno sítí (modrá)

Souřadnicový systém S-JSTK

Revize č.:	Datum:	Popis:

Investor, objednatel: Správa železniční dopravní cesty, státní organizace, Dlážděná 1003/7, 116 00 Praha 1; Stavební správa východ, Nerudova 1, 772 58 Olomouc

Souprava č.:

Generální projektant: Signal Projekt s.r.o., Vídeňská 55, 639 00 Brno

Hlavní inženýr projektu:	Odpovědný projektant PS:	Vypracoval:	Kontroval:
Ing. Pavla Böhmová	Ing. Pavla Böhmová	Ing. Pavla Böhmová	Ing. Pavel Gajdečka

STAVBA: Kamerový systém vžst. Opava východ

Stupeň dok.: DSP

Zak. číslo: 19-053-30-513

ČÁST: Situační výkresy

Datum: 06/2019

Příloha č.: C.4

PŘÍLOHA: Speciální situační výkres - dělení UMVŽST

Měřítko: 1:500