

14 -05- 2019 / 1637

MDPO

.....

Váš dopis značky / ze dne
19-053-30-513

Vyřizuje / telefon
pberan@mdpo.cz / 553 759 060

Naše značka
2019/05/RS/ 545

Opava / dne
10.5.2019


Signal projekt, s.r.o.
Ing. Pavla Böhmová

Vídeňská 55
639 00 Brno

Věc: Stavba „Kamerový systém v žst. Opava-východ“
Vyjádření k existenci našich sítí

V zájmové oblasti stavby se nachází trakční stožáry trolejového vedení a nadzemní vlastní trolejové vedení včetně svoji nosné sítě ukotvené na trakčních stožárech trolejového vedení nebo sousedních domech-vše viditelné v terénu.

Ochranné pásmo trolejového vedení a úchyty trolejového vedení dle ČSN EN 50122-1ed.2 je 1,50 m na každou stranu od vedení.

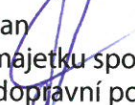
Pavel Beran
správce majetku společnosti
Městský dopravní podnik Opava, a.s.

Městský dopravní podnik Opava
akciová společnost (B)
747 06 OPAVA, Bílovecká 98
DIČ: CZ64610250


Evid. č. žádosti: 2019276019

Pořadové číslo polygonu: 1

Katastrální území: Opava-Předměstí (Opava) 711578

Popis polygonu: žst. Opava východ

Polygon 1 - Detail - list atlasu 1/5

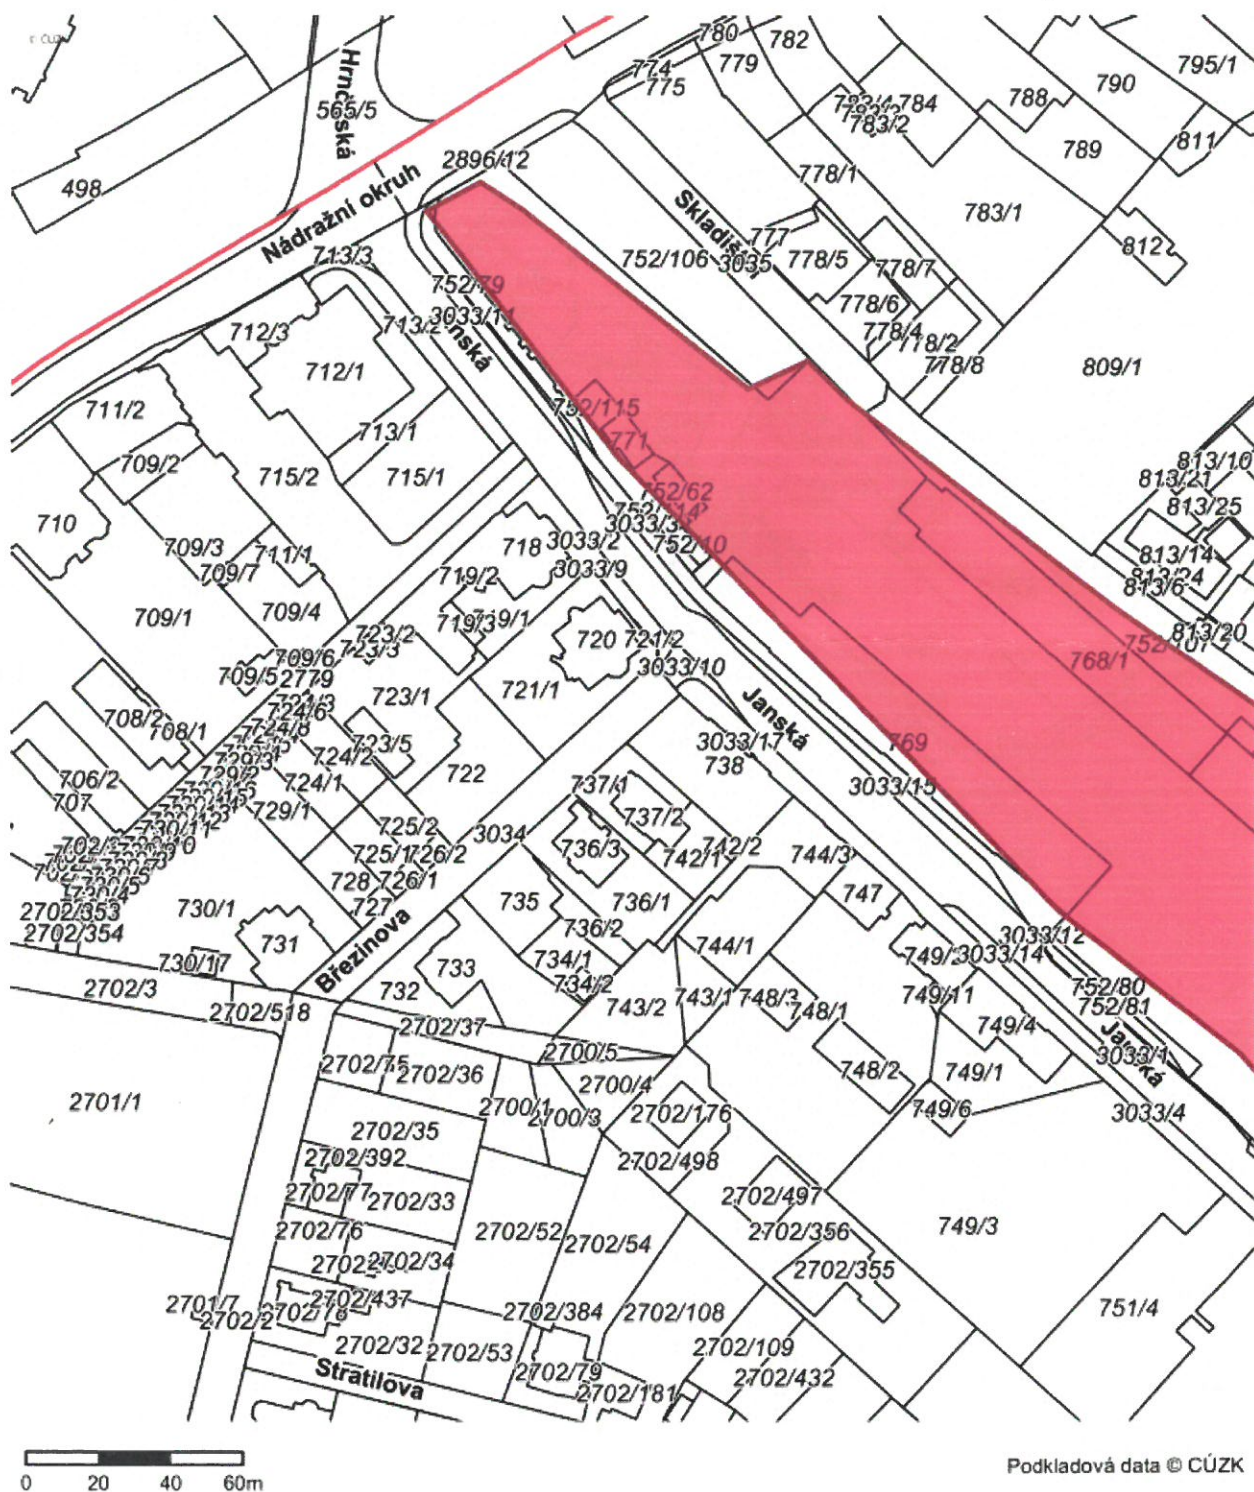


Evid. č. žádosti: 2019276019

Pořadové číslo polygonu: 1

Katastrální území: Opava-Předměstí (Opava) 711578

Popis polygonu: žst. Opava východ

Polygon 1 - Detail - list atlasu 2/5

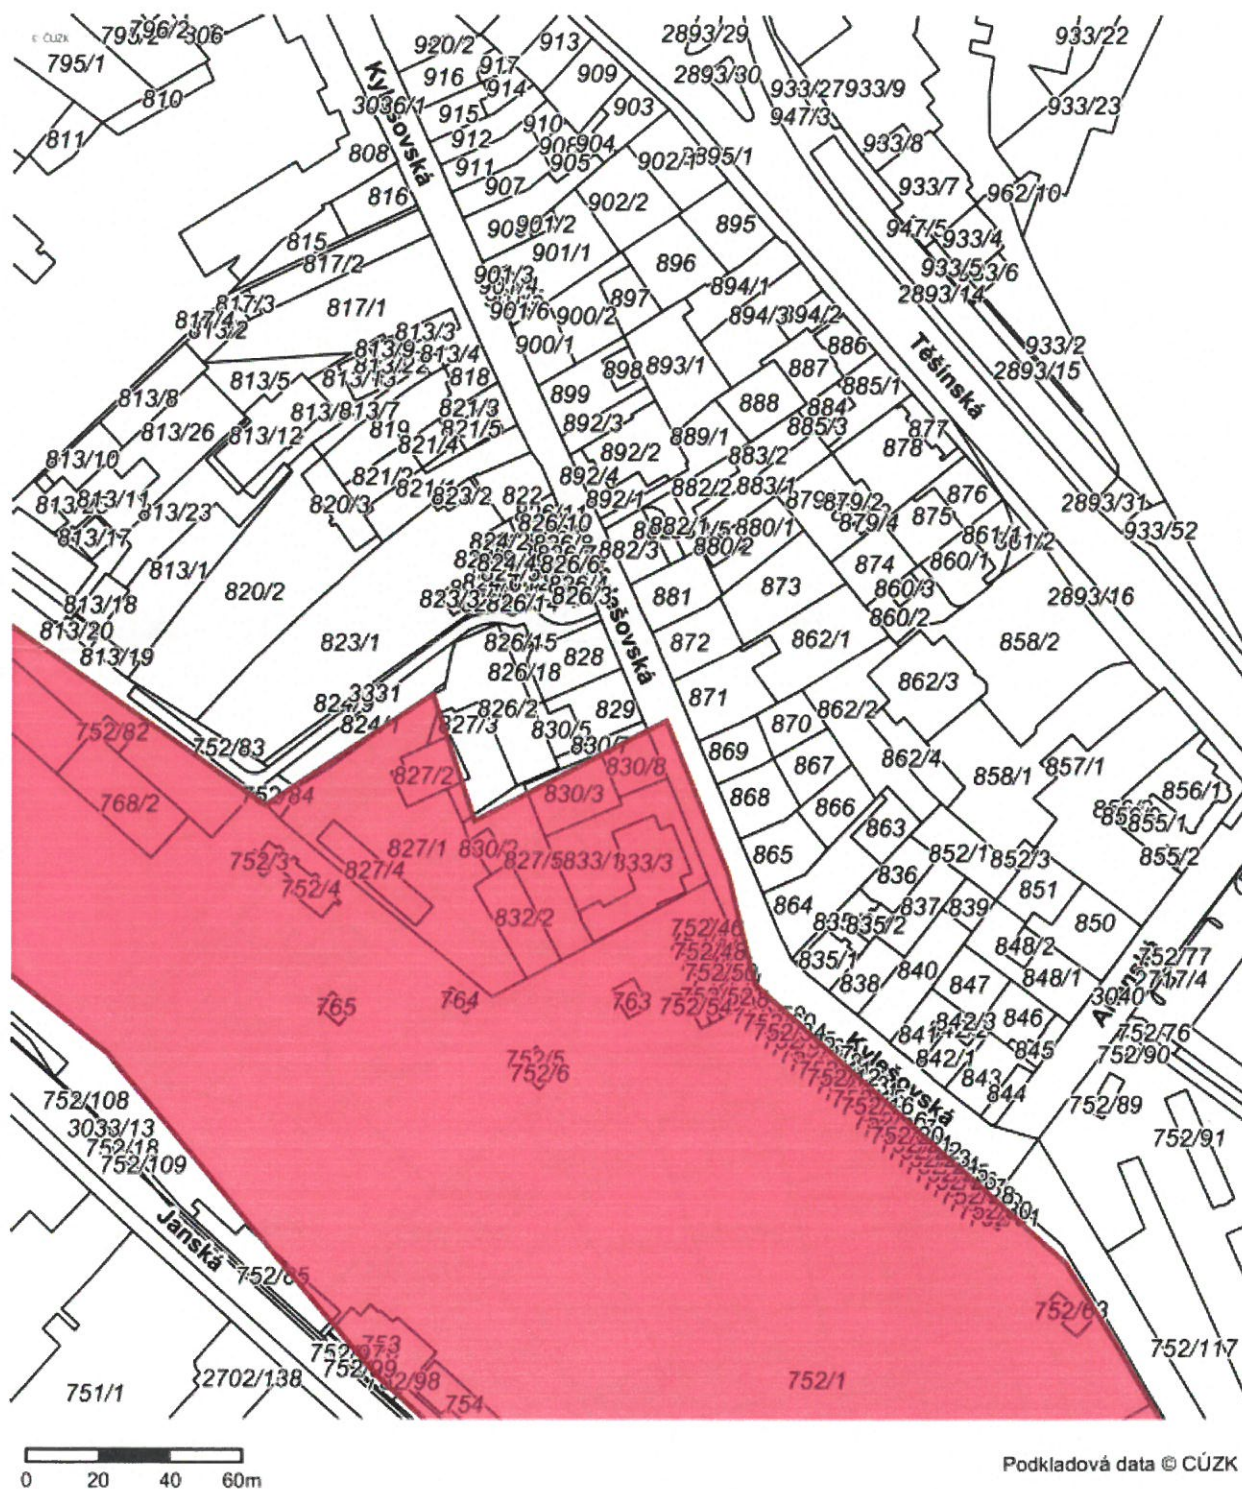


0 20 40 60m

Podkladová data © CÚZK

Popis polygonu: žst. Opava východ

Evid. č. žádosti: 2019276019
 Pořadové číslo polygonu: 1
 Katastrální území: Opava-Předměstí (Opava) 711578
 Popis polygonu: žst. Opava východ

Polygon 1 - Detail - list atlasu 4/5

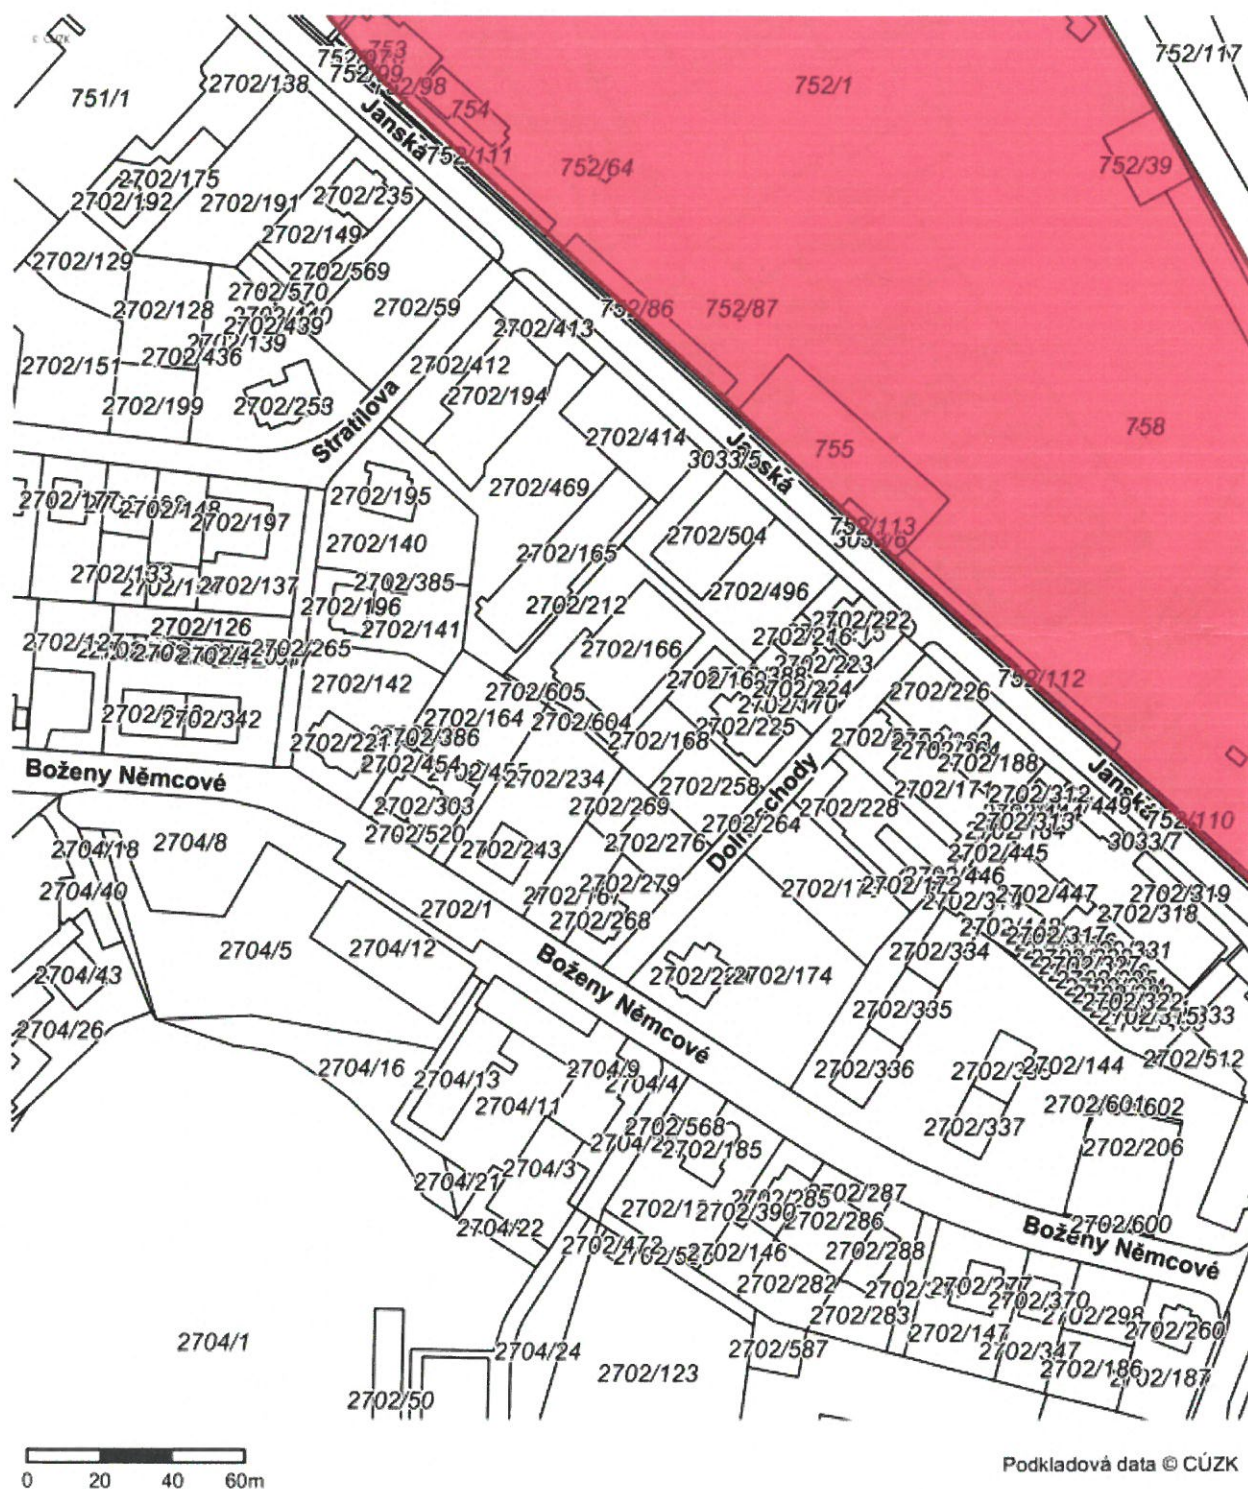

Popis polygonu: žst. Opava východ