


OPAVA VÝCHOD- TRAFOSTANICE u ústř. stavení 1C700012112

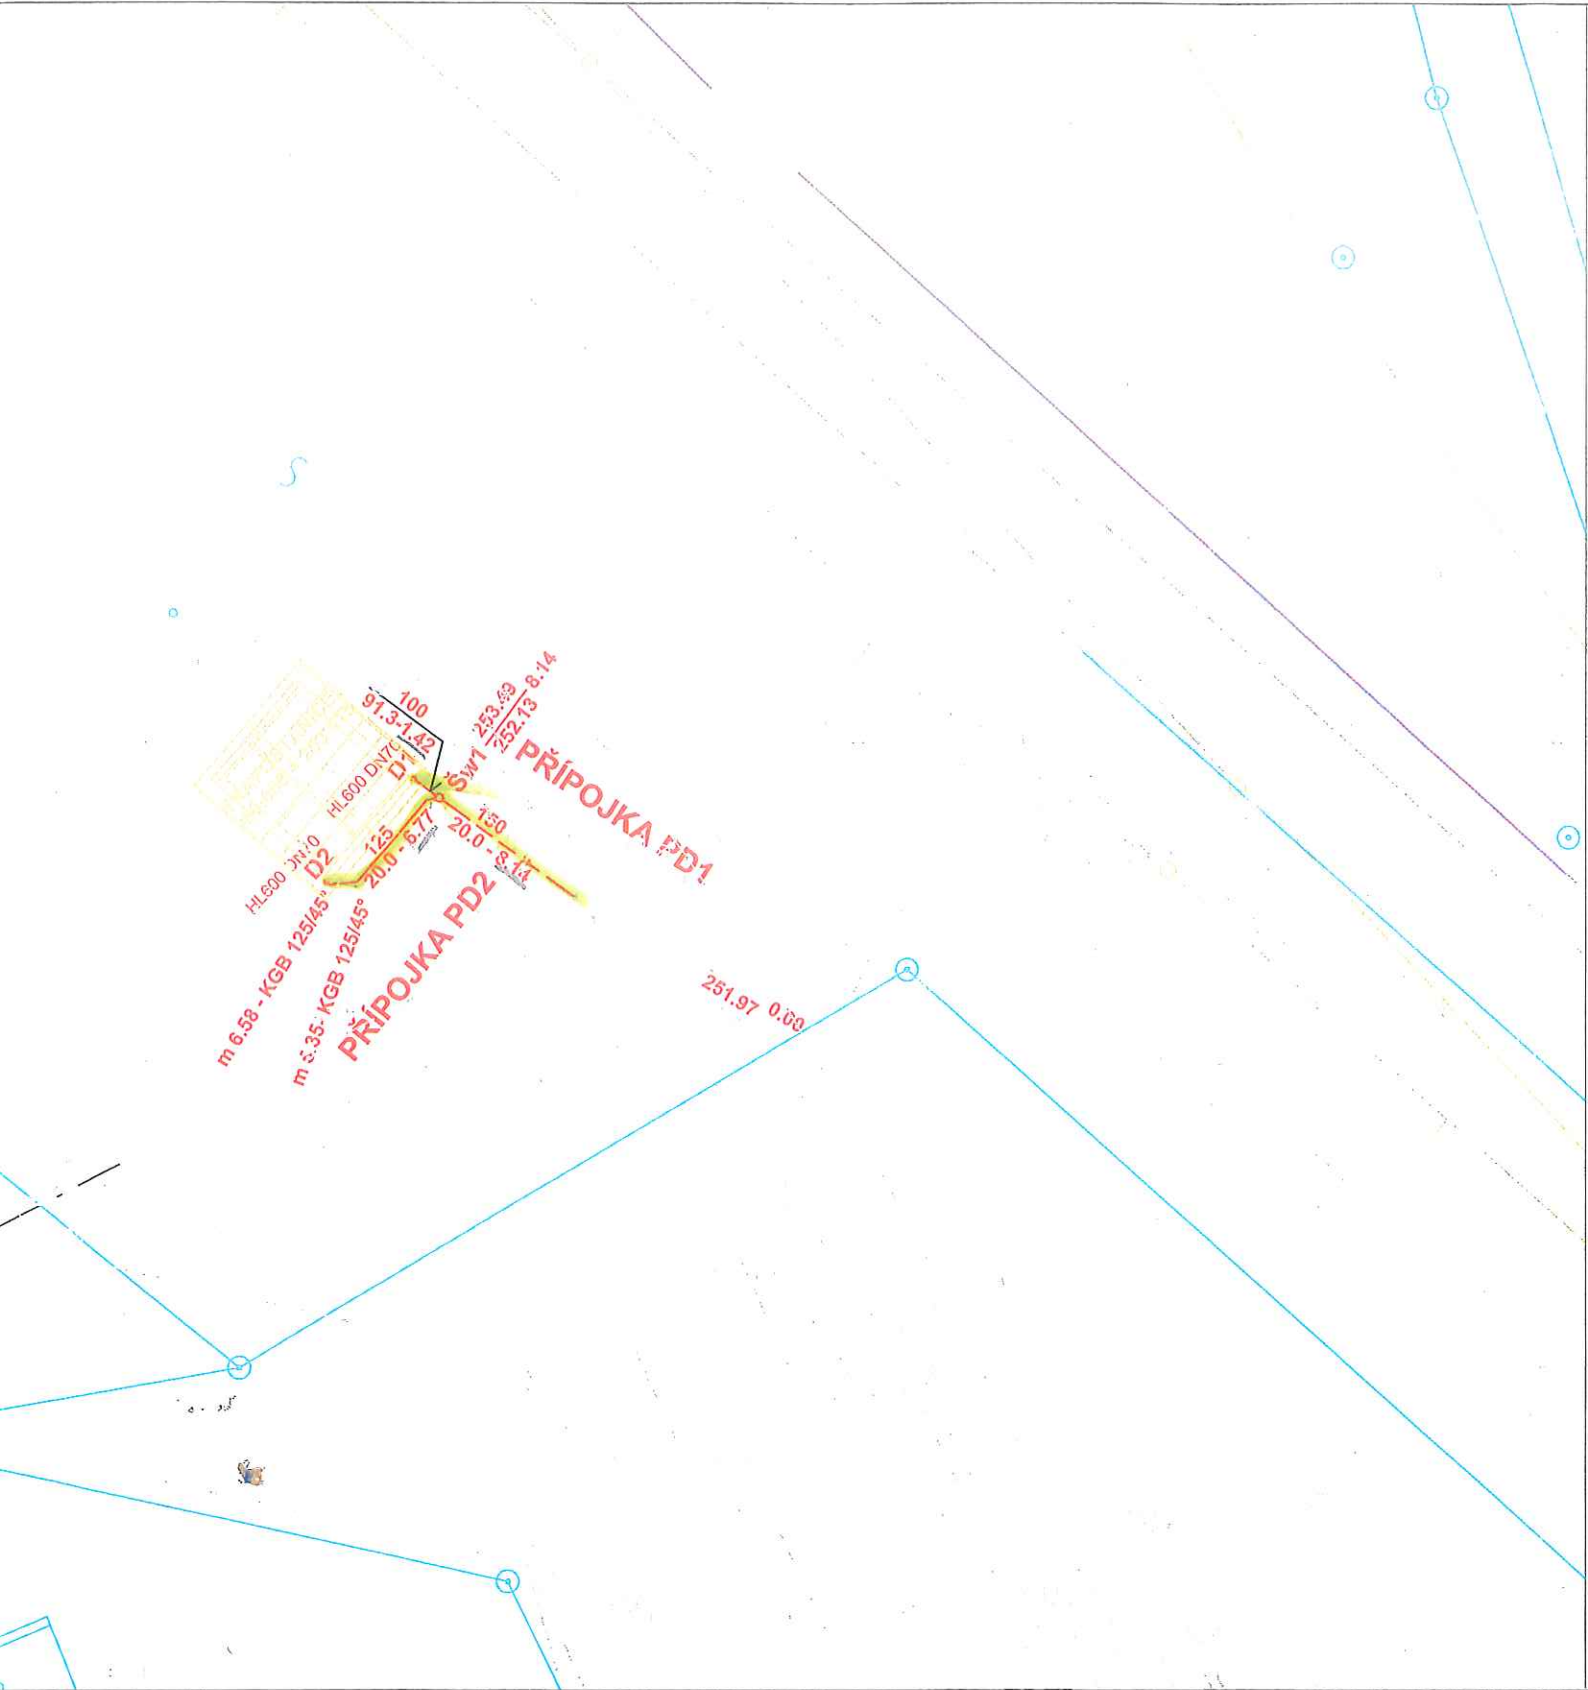

VYTÝČENÍ

ŠACHTA WAVIN Šw1:
X = 495 971.24
Y = 1 088 651.06

LEGENDA INŽ. SÍTÍ

STÁVAJÍCÍ SÍTĚ

- JEDNOTNÁ KANALIZACE SmVaK
- VODOVOD
- KABELY VN
- SDĚLOVACÍ KABELY

PROJEKTOVANÉ SÍTĚ

DEŠTOVÁ KANALIZACE 16,33m

POZNÁMKA:

POTRUBÍ PŘÍPOJKY PD1 BUDE PROVEDENO Z TRUB:
- PVC-U DN150 SDR34,SN8 - STANIČENÍ m 0.00 - m 8.14
- PVC-U DN100 SDR41,SN4 - STANIČENÍ m 8.14 - m 9.56

POTRUBÍ PŘÍPOJKY PD2 BUDE PROVEDENO Z TRUB:
- PVC-U DN125 SDR41,SN4

Šw - REVIZNÍ PLASTOVÁ ŠACHTA WAVIN 425 DN160
NAPOJENÍ PŘÍPOJKY PD1 DO STÁVAJÍCÍ ŠACHTY Š ID 3477 BUDE PROVEDENO JAKO SPÁDIŠTĚ.

INŽENÝRSKÉ SÍTĚ JSOU V SITUACI ZAKRESLENY POUZE ORIENTAČNĚ, DLE ZAMĚŘENÝCH VIDITELNÝCH ZNAKŮ V TERÉNU A PŘEDANÝCH PODKLADŮ SPRÁVCŮ SÍTÍ. PŘED ZAHÁJENÍM ZEMNÍCH PRACÍ MUSÍ BÝT PROVEDENO JEJICH PŘESNÉ VYTÝČENÍ V TERÉNU.



DOPRAVNÍ PROJEKTOVÁNÍ spol. s r.o., Hlávkova 6, 702 00 Ostrava			
ODPOVĚDNÝ PROJEKTANT ZAKÁZKY	Ing. Radovan Komínek	MĚŘÍTKO	1:250
ODPOVĚDNÝ PROJEKTANT SO, PS	Ing. Dušan Tvarůžek	FORMÁT	3 x A4
NAVRHL, VYPRACOVAL	Ing. Eva Mikulská	DATUM	11/2008
KRESLIL, PSAL	Ing. Eva Mikulská	STUPEŇ	DSPS
KONTROLOVAL	Ing. Eva Mikulská	ČÍSLO ZAKÁZKY	08104
KRAJ: Moravskoslezský	MÚ: Opava	ČÁST DOKUMENTACE	E.3.7.2.2
INVESTOR: SŽDC, s.o. – Stavební správa Olomouc	SOUPRAVA ZMĚNA		
AKCE Elektrizace traťového úseku vč. PEÚ žst. Ostrava Svínov – žst. Opava východ SO 13-15-02 Příklad stavědla č.1 Trafostanice, dešťová kanalizace			
VÝKRES	ČÍSLO VÝKRESU-PŘÍLOHA		
Situace, vytýčení	2		

Příloha 9

Č.j. = 375/2018-SŽDC-ORČ OVA-SPS

2-5-2019

Správa železniční dopravní cesty,
státní organizace
Oblastní ředitelství Ostrava
Muglinova 10, 702 00 Ostrava
IČ: 70994234, DIČ: CZ70994234
(71)