


OPAVA - VÝCHOD - ŽST. - SKLADIŠTĚ - LC6000383705

KATASTRÁLNÍ SITUACE PRO PROJEDNÁNÍ STÁVAJÍCÍCH KANALIZAČNÍCH PŘÍPOJEK M 1:500

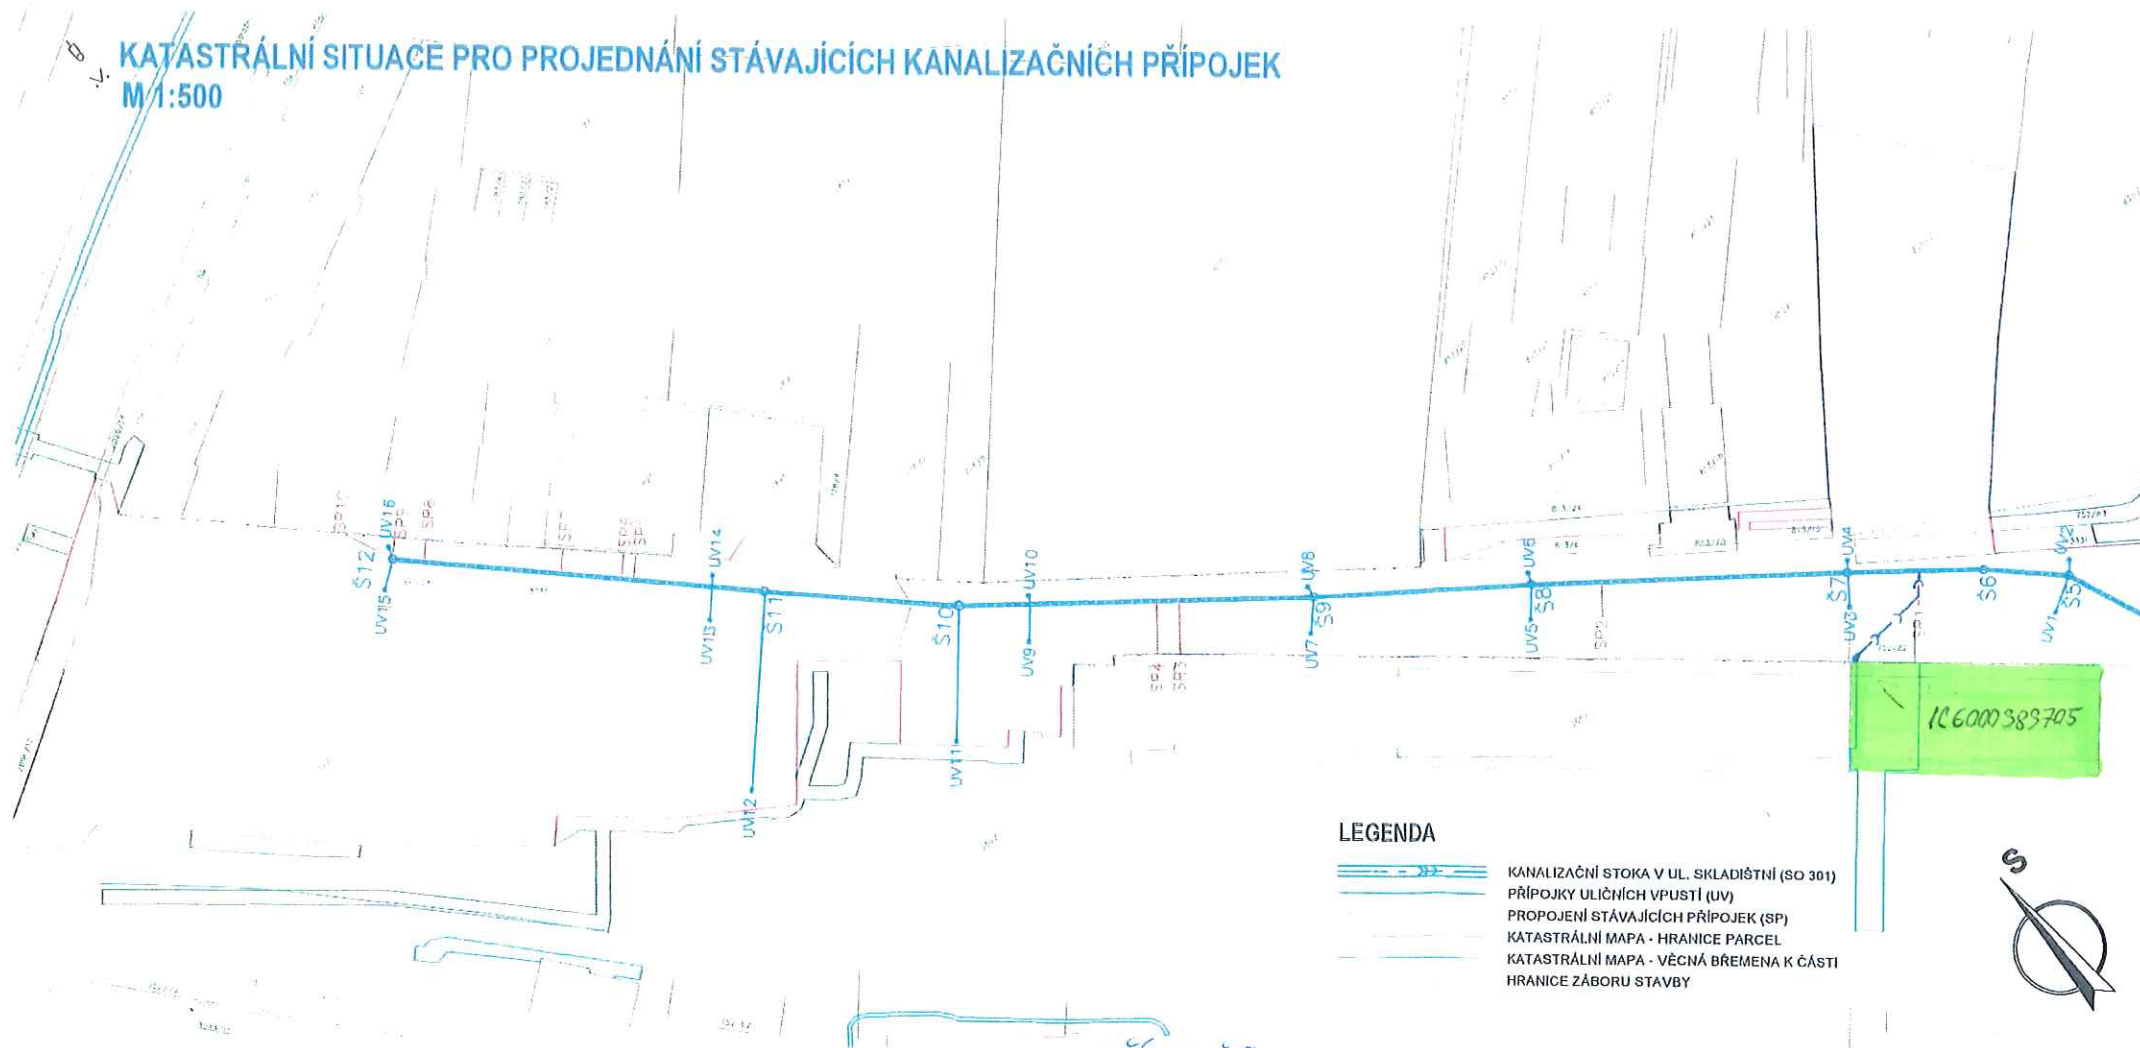

LEGENDA

- KANALIZAČNÍ STOKA V UL. SKLADIŠTNÍ (SO 301)
- PŘÍPOJKY ULIČNÍCH VPUSTÍ (UV)
- PROPOJENÍ STÁVAJÍCÍCH PŘÍPOJEK (SP)
- KATASTRÁLNÍ MAPA - HRANICE PARCEL
- KATASTRÁLNÍ MAPA - VĚCNÁ BŘEMENA K ČÁSTI
- HRANICE ZÁBORU STAVBY

— — — — — PŘÍPOJKY KANALIZACE SPS (SP 1)
(NEOVĚŘENO - PŘEDPOKLAD TRASY)

PŘÍLOHA Č. 5

2.5.2014

Správa železniční dopravní cesty,
státní organizace
Oblastní ředitelství Ostrava
Muglinova 1018/5, 702 00 Ostrava
IČ: 70994234, DIČ: CZ70994234
(71)

AKCE
Přestupní terminál Opava východ - Skladištní
DOKUMENTACE PRO STAVEBNÍ POVOLENÍ

Statutární město Opava
Horní náměstí 69, 746 26 Opava



SHB, akciová společnost
Masná 1493/8, 702 00 Ostrava
HLAVNÍ INŽENÝR PROJEKTU:
ING. IVETA DŘEVJANÁ



SOUBŘADNÝ SYSTÉM VÝKOVÝ SYSTÉM		S-JTSK Bpr	ZHOTOVITEL ČÁSTI PD	
VEDOUcí PROJEKTANT	Ing. Iveta DŘEVJANÁ		 projektové a inženýrské služby s.r.o. se sídlem Hlavní 448/10, 746 01 Opava	
ZODPOVĚDNÝ PROJEKTANT	Ing. Petr Hájek, CSc.			
VYPRACOVAL	Ing. Jindřich ŠKRÍPKO			
KONTROLOVAL	Ing. Lukáš ŘEHULKA			
Kraj	Moravskoslezský	KÚ, Opava - město, Opava - předměstí		
NÁZEV AKCE:				
PŘESTUPNÍ TERMINÁL OPAVA VÝCHOD - SKLADIŠTNÍ				
NÁZEV VÝKRESU: Katastrální situace pro projednání stávajících kanalizačních přípojek				
ČÍS. SOUPRAVY			ČÍS. VÝKRESU	