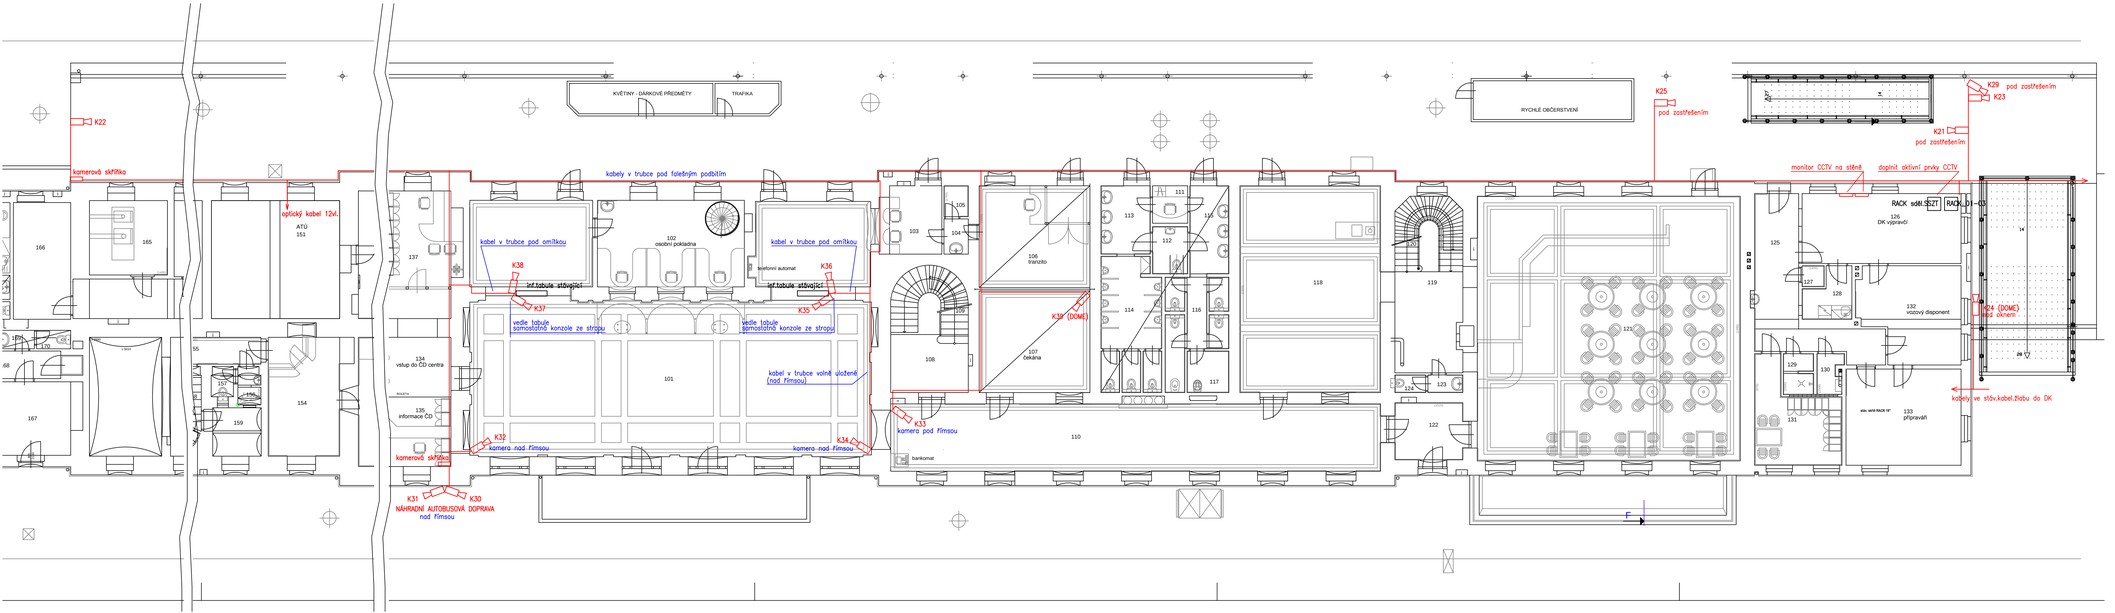

PO PŘIPOMÍNKÁCH 01/2020

Revize č.:	Datum:	Popis:

Investor, objednatel : Správa železniční dopravní cesty, státní organizace Dlážděná 1003/7, 110 00 Praha 1 Stavební správa východ, Nerudova 1, 772 58 Olomouc			*Soupisa č.:*
Generální projektant: Signal Projekt s.r.o.,Vídeňská 55, 639 00 Brno			
Hlavní inženýr projektu: Ing. Pavla Böhmová	*Odpovědný projektant PS:* Ing. Helena Havlenová	*Vypracoval:* Helena Havlenová	*Kontroloval:* **Ing. Pavel Gajdečka**
STAVBA: Kamerový systém v žst. Opava východ			*Stupeň dok.:* DSP
		Zak. číslo: 19-053-30-513	*Datum:* 09/2019
ČÁST: PS 01 Žst. Opava východ, kamerový systém		*Číslo části:* D.1.2.g.1	*Příloha č.:* 5
Příloha: Půdorys 1.NP výpravní budovy		*Měřítko:* 1:100	