


Situační náčrt vodovodní a kanalizační sítě

k.ú. (žel. stříce) OPAVA v.h.

dra: 22.07.2003 přemost měření: 0,1 m

měřil: J. Š. krejčí: J. Š.

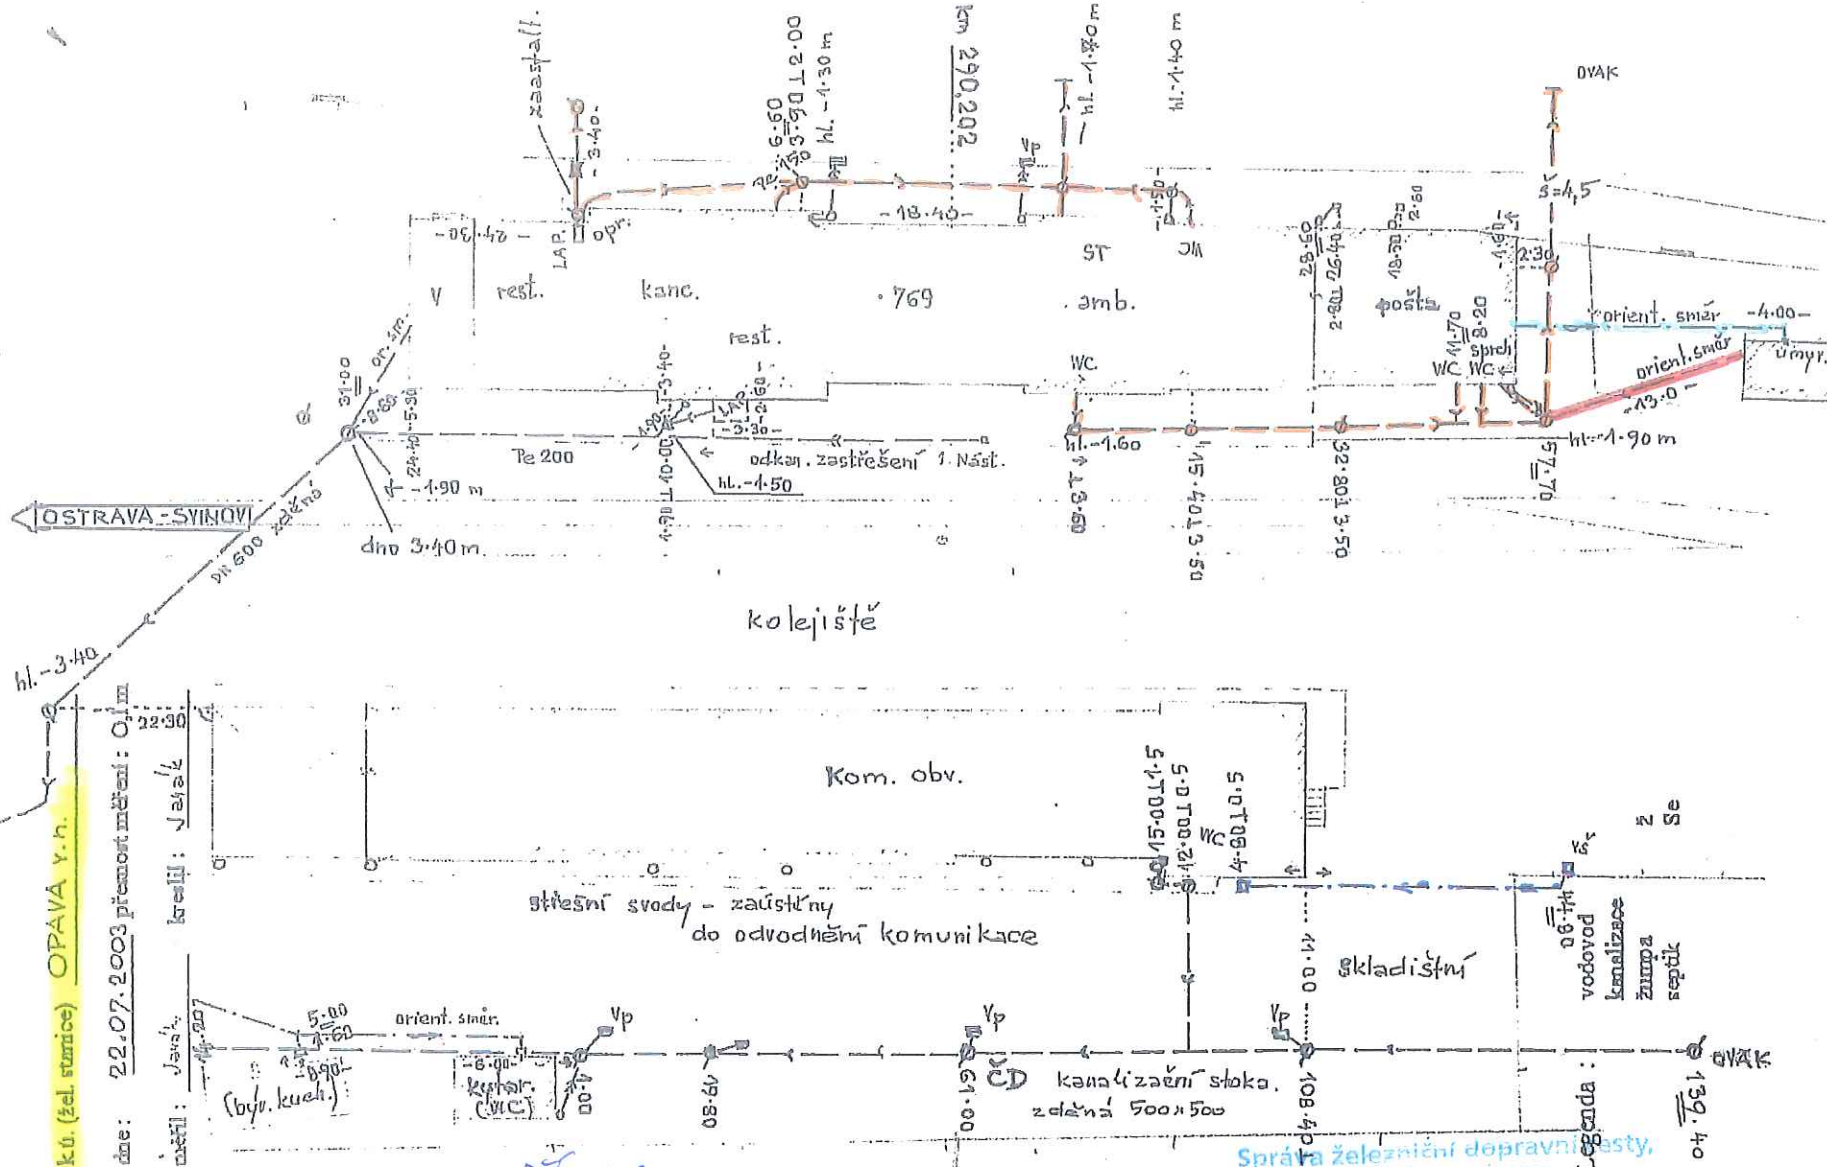

PŘÍLOHA 3

Č.J.: 375/2004-SČM-OPAVA-9AS

2.5.2019

Správa železniční dopravní cesty,
státní organizace
Oblastní ředitelství Ostrava
Muglinovská 1038/5, 702 00 Ostrava
IČ: 70994234, DIČ: CZ70994234
(71)