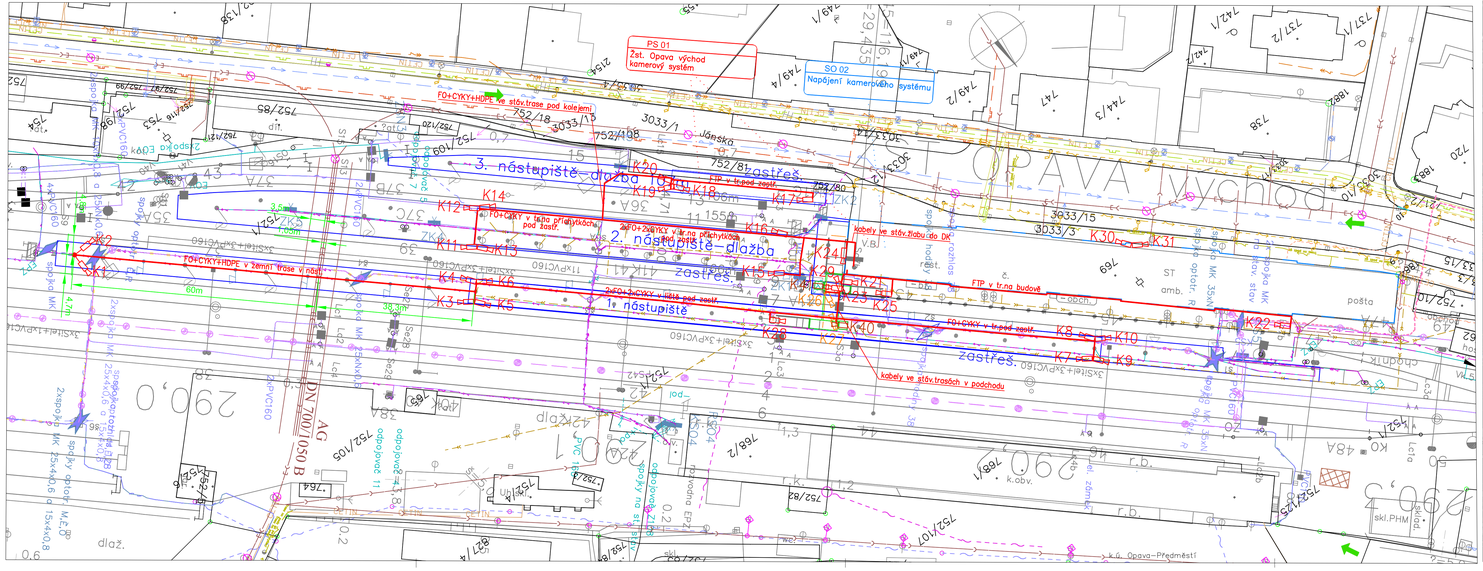

Legenda

Ostatní:

- Přístupové cesty na stavbu (ul. Jánská; ul. Skladištní)
- Hranice parcel
- Hranice parcel - vnitřní kresba

Zaměření:

- osa kolejě (vrstva 1,2)
- nástupiště a zastřešení (vrstva 14)
- podchod, výtah (vrstva 18)
- zaměření terénu
- elektro kabelizace (vrstva 25, 26)
- zabezpečovací kabelizace (vrstva 28)
- sdělovací kabelizace (vrstva 31, 33)

Stávající sítě TI:

- CETIN, nadzemní vedení
- CETIN, nn vedení
- CETIN, podzemní vedení
- ČEZ, NN nadzemní
- ČEZ, NN podzemní
- ČEZ, VN podzemní
- GridServices, NTL plyn
- GridServices, STL plyn
- OpavaNet, podzemní kom. vedení
- MV PČ, Policie, telek. kabelizace
- SmVaK, vodovod
- SmVaK, kanalizace
- SmVaK, kanalizace jednotná
- Technické služby Opava, signaliz. kabelizace
- Technické služby Opava, veřejné osvětlení
- Technické služby Opava, trakční stožár
- T-Mobile, optická trasa

Městský dopravní podnik Opava, a.s. - v zájmové oblasti stavby se nachází trakční stožáry trolejového vedení a nadzemní vlastní trolejové vedení včetně svojí nosné sítě ukotvené na trakčních stožárech trolejového vedení nebo sousedních domech-vše viditelné v terénu.

Stávající drážní sítě TI:

- SŽDC, SEE (podzemní nn, nn DOÚO, vn 3kV DC; nadzemní nn; elektrické stanice kompaktní a zděné)
- SŽDC, SSZT, zabezpečovací kabelizace
- SŽDC, SSZT, sdělovací kabelizace
- SŽDC, SPS, dešťová kanalizace
- SŽDC, SPS, plynovod
- SŽDC, SPS, vodovod
- SŽDC, TÚDC, DOK, TK (údržba ČD Telematika)
- SŽDC, TÚDC, MK (údržba ČD Telematika)

Zakreslení tras sítí je pouze orientační, před zahájením stavby je třeba trasy sítí vytýčit jednotlivými správci či vlastníky TI.

sfdi STÁTNÍ FOND DOPRAVNÍ INFRASTRUKTURY

SŽDC

Legenda

Nové prvky:

- Kamera (bez kamerového sloupu, upevněná na zastřešení, budově)
- Kamera v prostoru podchodu
- Kamera ve výtahu
- Kamera (na kamerovém sloupu)
- Kabelová trasa
- Drážní budovy - umístění zařízení nebo technologie
  parc. č. 769, výpravní budova
  parc. č. 752/95, Ústřední stavědlo,
  parc. č. 756, technologická budova SSZ
  k.ú. Opava-Předměstí
- Plocha zařízení staveniště

PO PŘIPOMÍNKÁCH 01/2020

Souřadnicový systém S-JSTK

Revize č.:	Datum:	Popis:

Investor, objednatel:	Správa železniční dopravní cesty, státní organizace Dlážděná 1003/7, 110 00 Praha 1 Stavební správa východ, Nerudova 1, 772 58 Olomouc
Generální projektant:	Signal Projekt s.r.o.,.Vídeňská 55, 639 00 Brno

Hlavní inženýr projektu:	Odpovědný projektant PS:	Vypracoval:	Kontroloval:
Ing. Pavla Böhmová	Ing. Pavla Böhmová	Ing. Pavla Böhmová	Ing. Pavel Gajdečka

STAVBA:	Kamerový systém v žst. Opava východ
ČÁST:	Situační výkresy
PŘÍLOHA:	Koordinační situační výkres

Soupravá č.:	
Stupeň dok.:	DSP
Zak. číslo:	19-053-30-513
Datum:	09/2019
Měřítko:	1:500
Příloha č.:	C.3