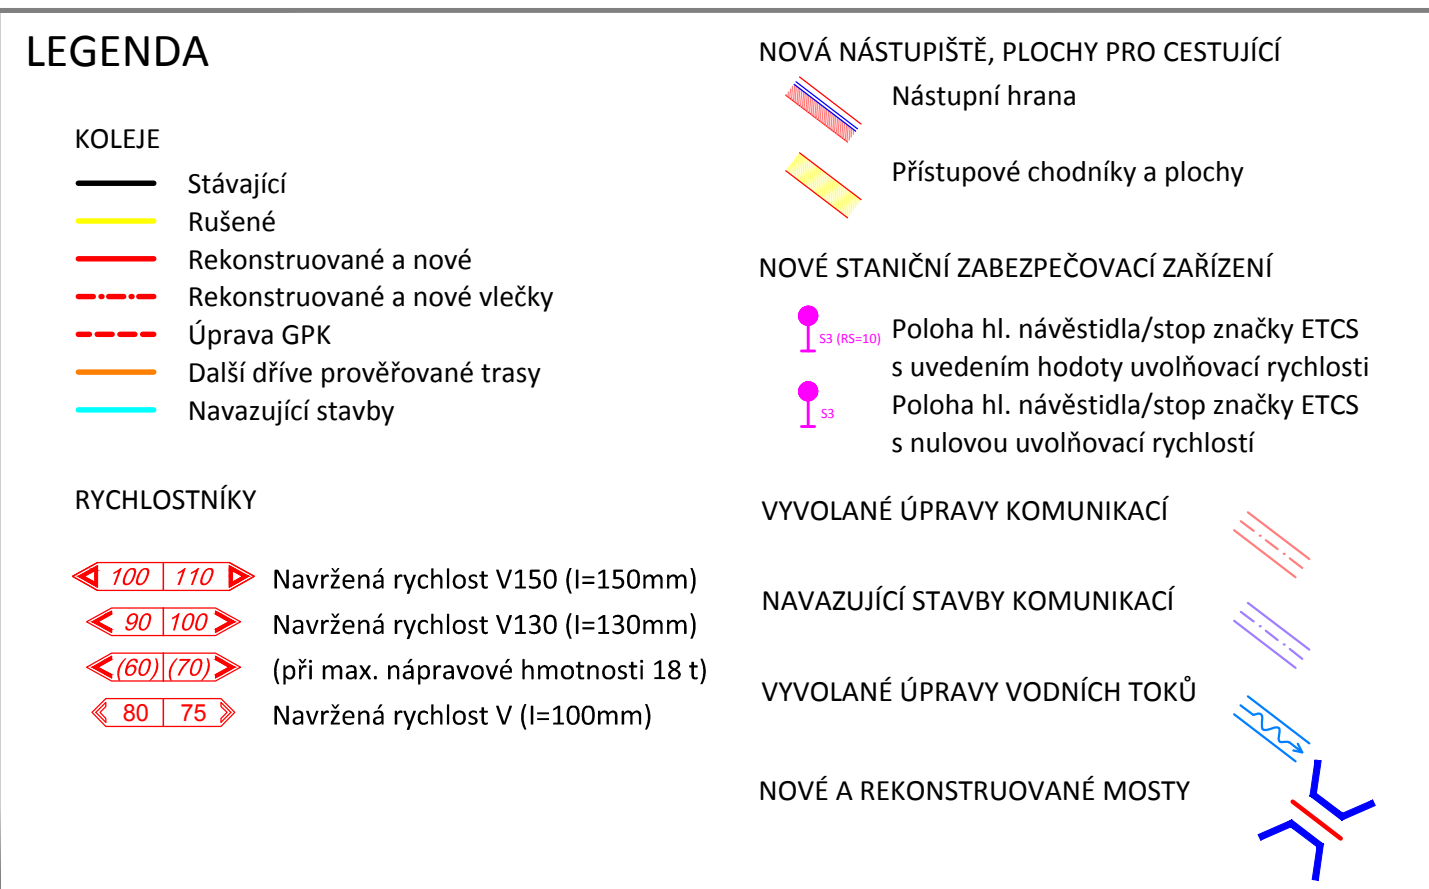


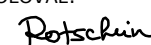


Odb. Unkovice
varianta 5
1:1000



SOUŘADNICOVÝ S-JTSK, VÝŠKOVÝ SYSTÉM Bpv

<div>OBJEDNATEL:</div> <div><div><div>SPRÁVA ŽELEZNIC</div></div><div>SPRÁVA ŽELEZNIC, státní organizace</div><div>DLÁŽDĚNÁ 1003/7 110 00 PRAHA 1 - NOVÉ MĚSTO</div></div>			
<div>ZHOTOVITEL:</div> <div><div><div>AFRY</div></div><div>AFRY CZ s.r.o.</div><div>MAGISTRŮ 1275/13 140 00 PRAHA 4 tel.: +420 277 005 500 www.afry.cz</div></div>		<div>PODZHOTOVITEL:</div> <div><div><div>SUDOP BRNO</div></div><div>SUDOP BRNO, spol. s.r.o.</div><div>KOUNICOVA 26 602 00 BRNO tel.: +420 972 625 804 www.sudop-brno.cz</div></div>	
<div>HLAVNÍ INŽENÝR PROJEKTU:</div> <div><div> Ing. VLADISLAV ŠEŘL</div></div>	<div>ZODPOVĚDNÝ PROJEKTANT:</div> <div><div> Ing. LUBOMÍR BENÁK</div></div>	<div>VYPRACOVAL:</div> <div><div> Ing. LUBOMÍR BENÁK</div></div>	<div>KONTOLOVAL:</div> <div><div> Ing. PETR ROTSCHEIN</div></div>
<div>NÁZEV PROJEKTU:</div> <div>STUDIE PROVEDITELNOSTI ŽELEZNIČNÍHO SPOJENÍ BRNO - ZNOJMO</div>			
<div>ČÁST:</div> <div>SITUACE DOPRAVEN</div>			
<div>PŘÍLOHA:</div> <div>ODB. UNKOVICE, VARIANTA 5</div>			
<div>KRAJ:</div> <div>JIHOMORAVSKÝ</div>	<div>ČÁST DOKUMENTACE:</div> <div>B.4</div>	<div>ČÍSLO PŘÍLOHY:</div> <div>18</div>	
<div>DATUM:</div> <div>02/2022</div>			
<div>STUPEŇ:</div> <div>STUDIE PROVEDITELNOSTI</div>			
<div>MĚŘÍTKO:</div> <div>1:1000</div>			
<div>Č. ZAKÁZKY:</div> <div>2019/0160</div>			