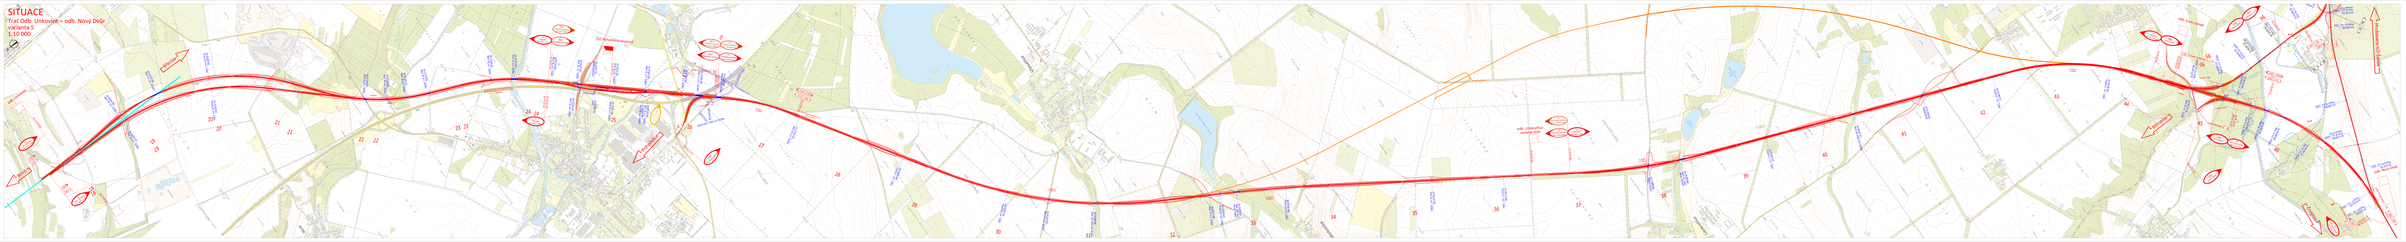

SITUACE

Trať Odb. Unkovice – odb. Nový Dvůr
varianta 5
1:10 000

Břeclav
Brno
odb. Unkovice
230 215
18
19
20
21
22
23
24
TU Unkovice
ŽST Pohořelice terminál
ŽST Pohořelice terminál
TU Pohořelice terminál
Pohořelice
25
26
27
28
29
30
31
32
33
34
35
36
37
38
39
40
41
42
43
44
45
46
0
1
2
3
Vlasatice
odb. Litobratřice varianta 5min
Litobratřice
odb. Emín zámek
Odb. Emín zámek
TU Emín zámek
ŽST Hrušovany n/J-Š.
94
95
směr Hrušovany n. J.-Š.
směr Miroslav
Miroslav
Znojmo
Hrušovany n/J-Šanov
odb. Nový Dvůr
120
80
40 70
160 230
230 230
230 215
R=4000m
R=1500m

LEGENDA

KOLEJE

- ▬ Stávající
- ▬ Rušené
- ▬ Rekonstruované a nové
- ┅ Opuštěná varianta jednokol. částí (5min)
- ┅ Dodatečné zkapacitnění (ve variantě 5)
- ▬ Další dříve prověřované trasy
- ▬ Navazující stavby

MÍSTA NA TRATI

- Železniční stanice
  poloha středu VB
- Zastávka
  poloha poloviny délky nástupiště
- Odbočka
  poloha odbočující výhybky

NOVÁ NÁSTUPIŠTĚ, PLOCHY PRO CESTUJÍCÍ

RYCHLOSTNÍKY

- 100 | 110 Navržená rychlost V150 (I=150mm)
- 90 | 100 Navržená rychlost V130 (I=130mm)
- (60) | (70) (při max. nápravové hmotnosti 18 t)
- 80 | 75 Navržená rychlost V (I=100mm)

VYVOLANÉ ÚPRAVY KOMUNIKACÍ

NAVAZUJÍCÍ STAVBY KOMUNIKACÍ

VYVOLANÉ ÚPRAVY VODNÍCH TOKŮ

NOVÉ A REKONSTRUOVANÉ MOSTY

SOUŘADNICOVÝ S-JTSK, VÝŠKOVÝ SYSTÉM Bpv

OBJEDNATEL:

SPRÁVA ŽELEZNIC,
státní organizace
DLÁŽDĚNÁ 1003/7
110 00 PRAHA 1 - NOVÉ MĚSTO

ZHOTOVITEL:	PODZHOTOVITEL:
AFRY CZ s.r.o. MAGISTRŮ 1275/13 140 00 PRAHA 4 tel.: +420 277 005 500 www.afry.cz	SUDOP BRNO, spol. s.r.o. KOUNICOVA 26 602 00 BRNO tel.: +420 972 625 804 www.sudop-brno.cz

HLAVNÍ INŽENÝR PROJEKTU:	ZODPOVĚDNÝ PROJEKTANT:	VYPRACOVAL:	KONTROLOVAL:
Ing. VLADISLAV ŠEFL	Ing. ĽUBOMÍR BEŇÁK	Ing. ĽUBOMÍR BEŇÁK	Rotschein Ing. PETR ROTSCHEIN

NÁZEV PROJEKTU:

STUDIE PROVEDITELNOSTI
ŽELEZNIČNÍHO SPOJENÍ BRNO - ZNOJMO

ČÁST: SITUACE V RASTROVÉ ZÁKLADNÍ MAPĚ

PŘÍLOHA: TRAŤ ODB. UNKOVICE – ODB. NOVÝ DVŮR, VARIANTA 5

		ČÁST DOKUMENTACE:	ČÍSLO PŘÍLOHY:
KRAJ:	JIHOMORAVSKÝ	B.2	10
DATUM:	02/2022		
STUPEŇ:	STUDIE PROVEDITELNOSTI		
MĚŘÍTKO:	1:10 000		
Č. ZAKÁZKY:	2019/0160		