

KATASTRÁLNÍ ÚZEMÍ

PODÉLNÝ PROFIL

ŽST Hrušovany n. J.-Šanov  
kolej směr Brno  
varianta 5  
1:10 000/1 000

OBJEKTY

NIVELETA  
STÁVAJÍCÍ NIVELETA  
STÁVAJÍCÍ TERÉN

ZDVIH TK

NOVÉ KÓTY TK


STÁVAJÍCÍ KÓTY TK  
KÓTY TERÉNU

SROVNÁVACÍ ROVINA





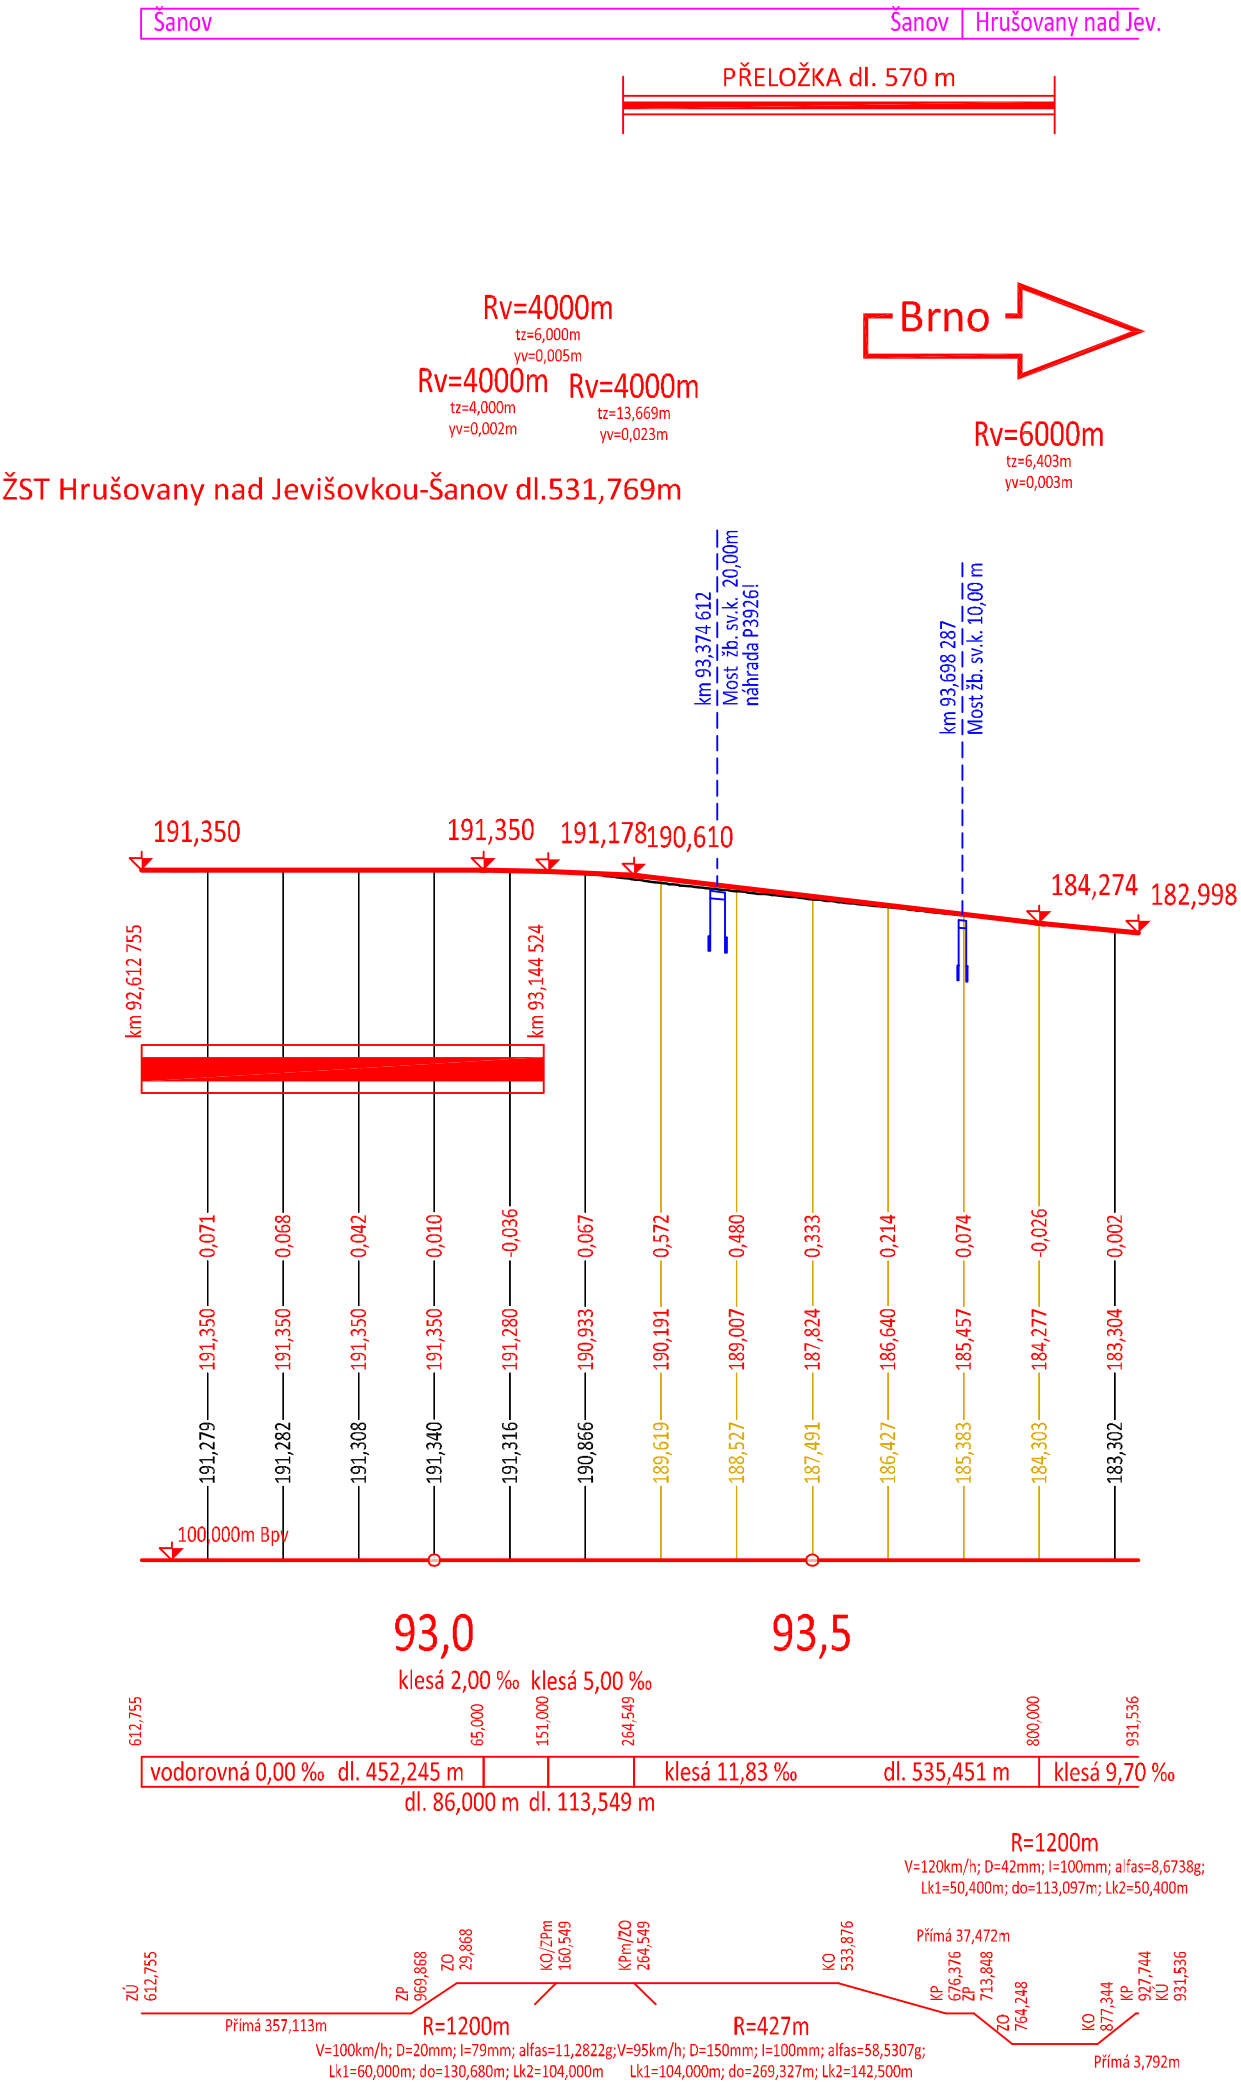


STANIČENÍ

SKLONOVÉ POMĚRY

SMĚROVÉ POMĚRY



SOUŘADNICOVÝ S-JTSK, VÝŠKOVÝ SYSTÉM BpV

OBJEDNATEL:			
		SPRÁVA ŽELEZNIC, státní organizace	
		DLÁŽDĚNÁ 1003/7 110 00 PRAHA 1 - NOVÉ MĚSTO	
ZHOTOVITEL:		PODZHOTOVITEL:	
			
AFRY CZ s.r.o.  MAGISTRŮ 1275/13 140 00 PRAHA 4 tel.: +420 277 005 500  www.afry.cz		SUDOP BRNO, spol. s.r.o.  KOUNICOVA 26 602 00 BRNO tel.: +420 972 625 804  www.sudop-brno.cz	
HLAVNÍ INŽENÝR PROJEKTU:	ZODPOVĚDNÝ PROJEKTANT:	VYPRACOVAL:	KONTROLOVAL:
 Ing. VLADISLAV ŠEFL	 Ing. LUBOMÍR BEŇÁK	 Ing. LUBOMÍR BEŇÁK	 Ing. PETR ROTSCHEIN
NÁZEV PROJEKTU:			
STUDIE PROVEDITELNOSTI ŽELEZNIČNÍHO SPOJENÍ BRNO - ZNOJMO			
ČÁST: PODÉLNÉ PROFILY			
PŘÍLOHA: ŽST HRUŠOVANY N. J.-ŠANOV, VARIANTA 5			
KRAJ:	JIHOMORAVSKÝ	ČÁST DOKUMENTACE:  B.3	ČÍSLO PŘÍLOHY:  9.2
DATUM:	02/2022		
STUPEŇ:	STUDIE PROVEDITELNOSTI		
MĚŘÍTKO:	1:10 000/1 000		
Č. ZAKÁZKY:	2019/0160		