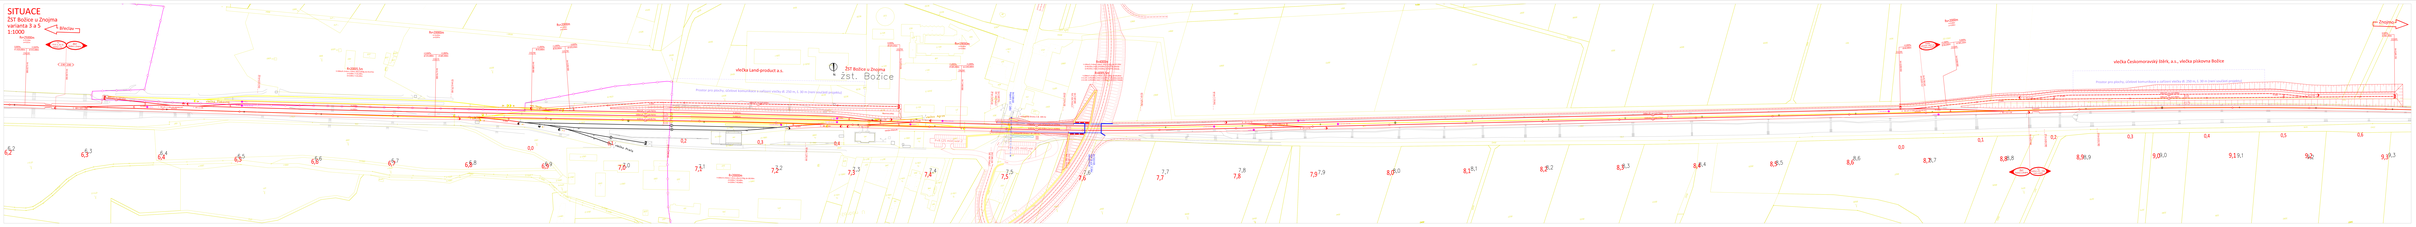

SITUACE
ŽST Božice u Znojma
varianta 3 a 5
1:1000

Břeclav
Znojmo
TÚ Hrušovany n. Jev.-Š. Božice u Zn.
ŽST Božice u Znojma
Rv=25000m
Rv=20000m
Rv=2000m
R=20005,5m
Rv=19000m
R=4000m
R=4005,5m
R=20000m
230 200
vlečka Pískovna
vlečka Land-product a.s.
ŽST Božice u Znojma
žst. Božice
Prostor pro plochy, účelové komunikace a zařízení vlečky dl. 250 m, š. 30 m (není součástí projektu)
vlečka Agros
vlečka Prefa
Odstavná plocha
P+R (25 míst)-var.2
P+R (25 míst)-var.1
1. nástupiště (hrana 1 dl. 100 m)
2. nástupiště (hrana 2 dl. 100 m)
vlečka Českomoravský štěrk, a.s., vlečka pískovna Božice
Vlečka Českomoravský štěrk, a.s., vl. pískovna Božice
ŽST Božice u Znojma
TÚ Božice u Zn. - Hod. mod. a.
6,2
6,3
6,4
6,5
6,6
6,7
6,8
6,9
7,0
7,1
7,2
7,3
7,4
7,5
7,6
7,7
7,8
7,9
8,0
8,1
8,2
8,3
8,4
8,5
8,6
8,7
8,8
8,9
9,0
9,1
9,2
9,3
0,0
0,1
0,2
0,3
0,4
0,5
0,6
0,000‰
dl.585,250m
222,695
km 0,645 250

LEGENDA

KOLEJE

- Stávající
- Rušené
- Rekonstruované a nové
- Rekonstruované a nové vlečky
- Úprava GPK
- Dílčí opravy bez úpravy GPK
- Dodatečné zkapacitnění (ve variantě 5)
- Var. řešení (úpravy na variantu 3)
- Prostorová rezerva
- Navazující stavby

RYCHLOSTNÍKY

100 | 110	Navržená rychlost V150 (I=150mm)
90 | 100	Navržená rychlost V130 (I=130mm)
(60) | (70)	(při max. nápravové hmotnosti 18 t)
80 | 75	Navržená rychlost V (I=100mm)

NOVÁ NÁSTUPIŠTĚ, PLOCHY PRO CESTUJÍCÍ

- Nástupní hrana
- Přístupové chodníky a plochy

NOVÉ STANIČNÍ ZABEZPEČOVACÍ ZAŘÍZENÍ

- S3 (RS=10) Poloha hl. návěstidla/stop značky ETCS s uvedením hodoty uvolňovací rychlosti
- S3 Poloha hl. návěstidla/stop značky ETCS s nulovou uvolňovací rychlostí

VYVOLANÉ ÚPRAVY KOMUNIKACÍ

NAVAZUJÍCÍ STAVBY KOMUNIKACÍ

VYVOLANÉ ÚPRAVY VODNÍCH TOKŮ

NOVÉ A REKONSTRUOVANÉ MOSTY

SOUŘADNICOVÝ S-JTSK, VÝŠKOVÝ SYSTÉM Bpv

OBJEDNATEL:
SPRÁVA ŽELEZNIC,
státní organizace
DLÁŽDĚNÁ 1003/7
110 00 PRAHA 1 - NOVÉ MĚSTO

ZHOTOVITEL:
AFRY CZ s.r.o.
MAGISTRŮ 1275/13
140 00 PRAHA 4
tel.: +420 277 005 500
www.afry.cz

PODZHOTOVITEL:
SUDOP BRNO, spol. s.r.o.
KOUNICOVA 26
602 00 BRNO
tel.: +420 972 625 804
www.sudop-brno.cz

HLAVNÍ INŽENÝR PROJEKTU:	ZODPOVĚDNÝ PROJEKTANT:	VYPRACOVAL:	KONTROLOVAL:
Ing. VLADISLAV ŠEFL	Ing. ĽUBOMÍR BEŇÁK	Ing. ĽUBOMÍR BEŇÁK	Rotschein Ing. PETR ROTSCHEIN

NÁZEV PROJEKTU:
STUDIE PROVEDITELNOSTI
ŽELEZNIČNÍHO SPOJENÍ BRNO - ZNOJMO

ČÁST: SITUACE DOPRAVEN

PŘÍLOHA: ŽST BOŽICE U ZNOJMA, VARIANTA 3 A 5

		ČÁST DOKUMENTACE:	ČÍSLO PŘÍLOHY:
KRAJ:	JIHOMORAVSKÝ	B.4	13
DATUM:	02/2022		
STUPEŇ:	STUDIE PROVEDITELNOSTI		
MĚŘÍTKO:	1:1000		
Č. ZAKÁZKY:	2019/0160		