Traťové schéma

Varianta 0 (bez projektu)

Moravské Bránice - Oslavany

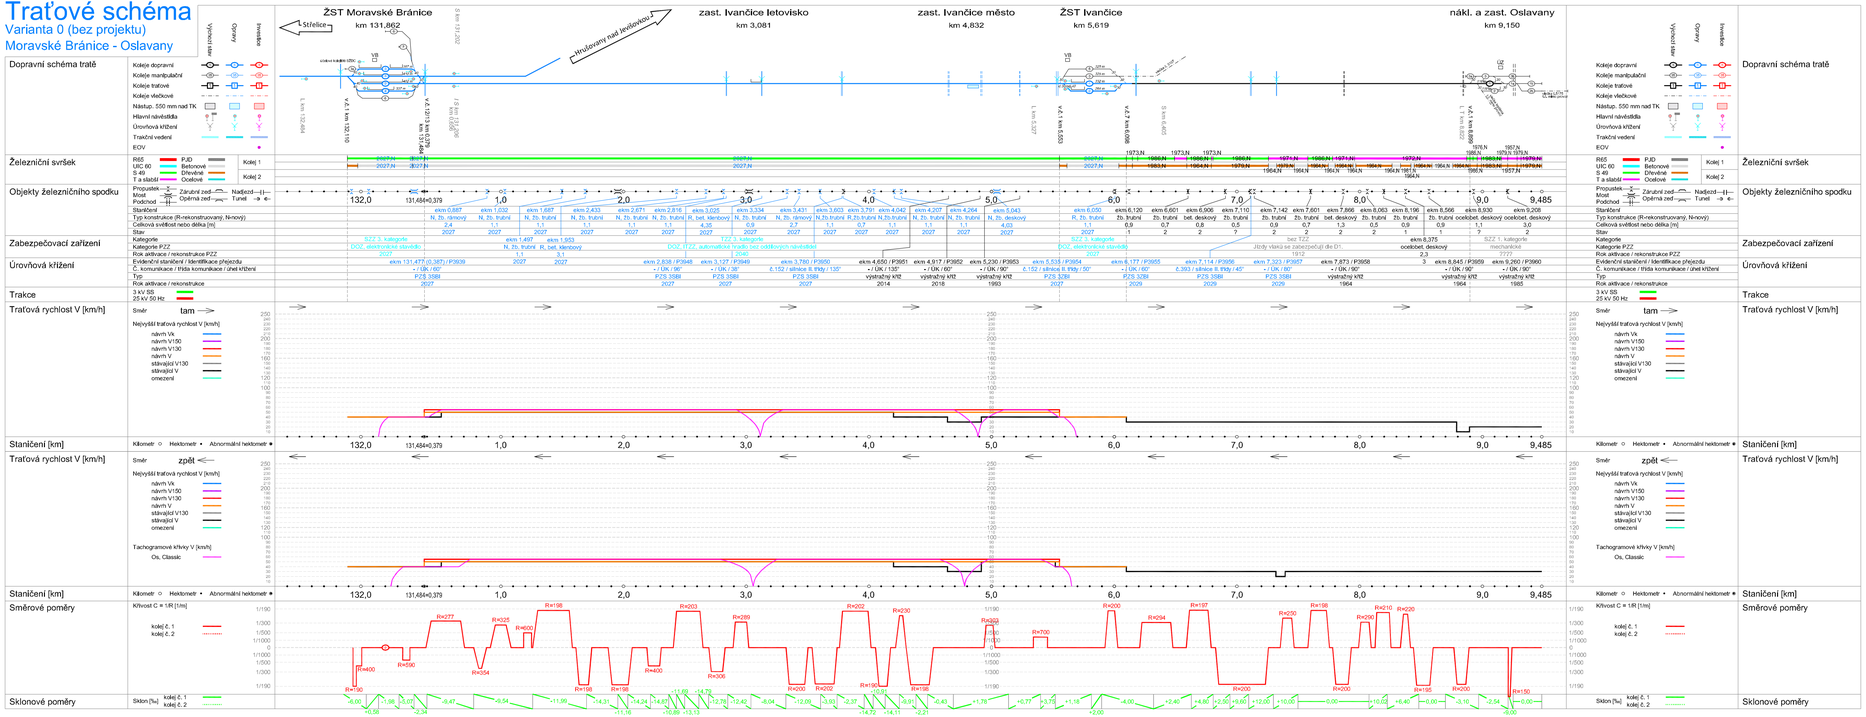

SOUŘADNICOVÝ S-JTSK, VÝŠKOVÝ SYSTÉM Bpv

OBJEDNATEL: SPRÁVA ŽELEZNIC, státní organizace, DLÁŽDĚNÁ 1003/7, 110 00 PRAHA 1 - NOVÉ MĚSTO			
ZHOTOVITEL: AFRY CZ s.r.o., MAGISTRŮ 1275/13, 140 00 PRAHA 4, tel.: +420 277 005 500, www.afry.cz		PODZHOTOVITEL: SUDOP BRNO, spol. s.r.o., KOUNICOVA 26, 602 00 BRNO, tel.: +420 972 625 804, www.sudop-brno.cz	
HLAVNÍ INŽENÝR PROJEKTU: Ing. VLADISLAV ŠEFL	ZODPOVĚDNÝ PROJEKTANT: Ing. ELIBOMÍR BEŇÁK, Ing. MARTIN SVOBODA	VYPRACOVAL: Ing. ELIBOMÍR BEŇÁK, Ing. MARTIN SVOBODA	KONTROLOVAL: Ing. PETR ROTSCHEIN
NÁZEV PROJEKTU: STUDIE PROVEDITELNOSTI ŽELEZNIČNÍHO SPOJENÍ BRNO - ZNOJMO			
ČÁST: TRAŤOVÁ SCHÉMATA			
PŘÍLOHA: VARIANTA 0 TRATĚ MORAVSKÉ BRÁNICE - OSLAVANY			
KRAJ: JIHOMORAVSKÝ		ČÁST DOKUMENTACE: B.5	ČÍSLO PŘÍLOHY: 2.2
DATUM: 02/2022			
STUPEŇ: STUDIE PROVEDITELNOSTI			
MĚŘÍTKO: -			
Č. ZAKÁZKY: 2019/0160			