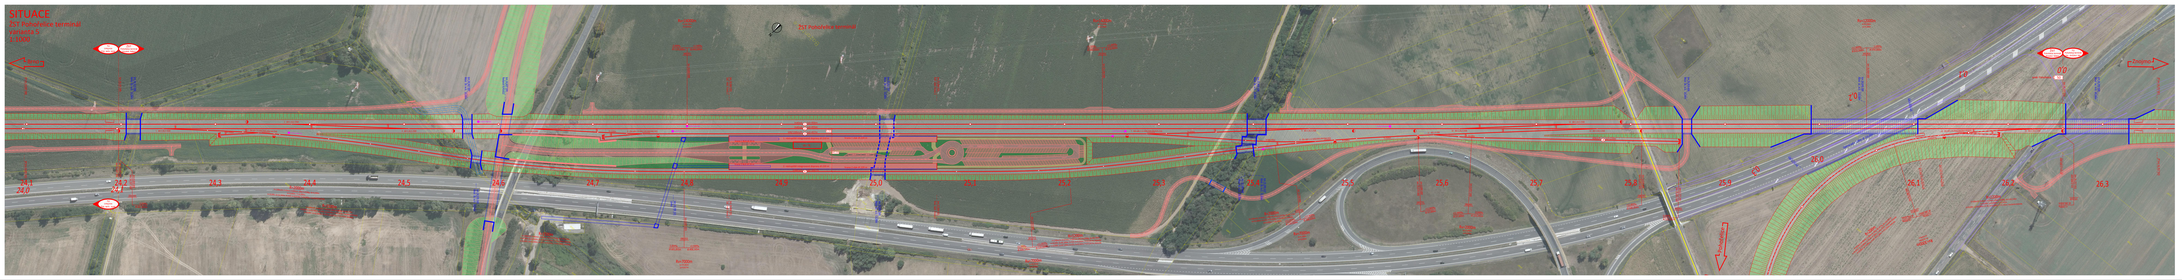
SITUACE
ZST Pohořelice terminál
Varianta 5
1:2 000
ZST Pohořelice terminál
Pohořelice
Pohořelice
Pohořelice