# Traťové schéma

Varianta 5

Odb. Unkovice - odb. Nový Dvůr

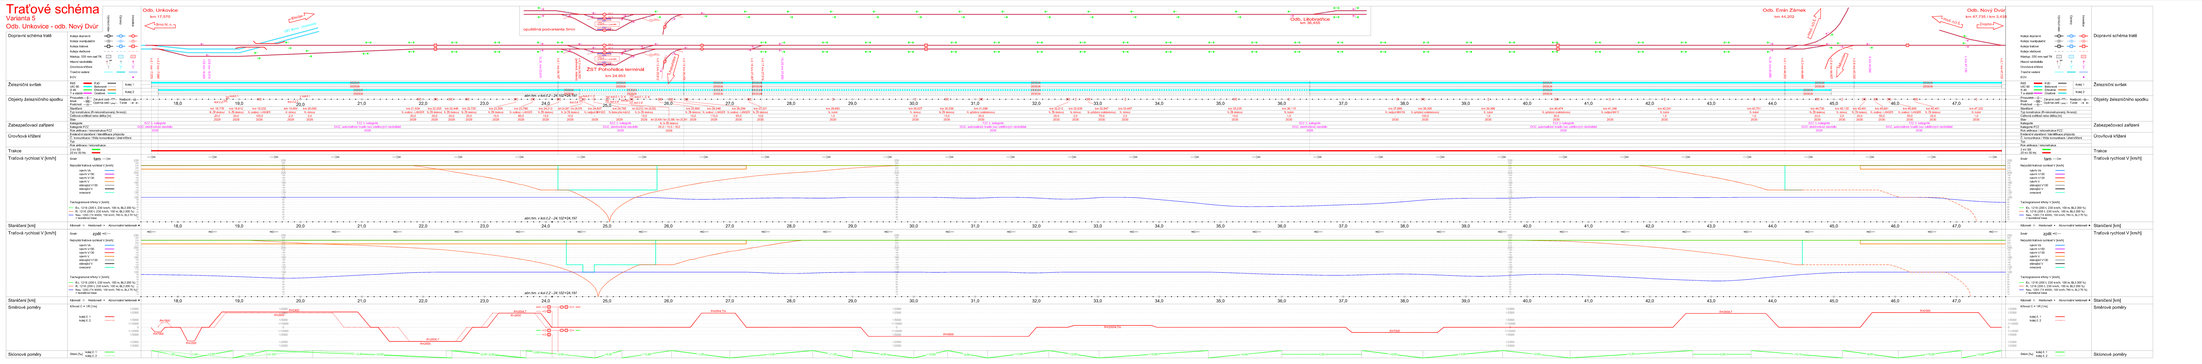

SOUŘADNICOVÝ S-JTSK, VÝŠKOVÝ BPV/Bpv

| | | | |
|---|---|---|---|
| OBJEDNATEL: | SPRÁVA ŽELEZNIC, státní organizace<br>Dlážděná 1003/7<br>110 00 Praha 1 - Nové Město | ZODPOVĚDNÝ PROJEKTANT: | |
| ZHOTOVITEL: | AFRY CZ s.r.o.<br>NAVIGÁTOR A/FRY/3<br>140 00 Praha 4<br>tel.: +420 277 005 600<br>www.afry.com | ZODPOVĚDNÝ PROJEKTANT: | SUDOP BRNO, spol. s r.o.<br>Šumavská 28<br>602 00 BRNO<br>tel.: +420 541 573 604<br>www.sudop.cz |
| PLNÍCÍ FUNKCI AUTORIZ. INŽENÝRA: | Ing. Vladimír Bělský<br>Dne: 06.04.2021 | PROJEKTANT: | Ing. Ladislav Mráček<br>Ing. Martin Kolařík<br>Ing. Marek Kotoučko |
| VEDOUCÍ PROJEKTU: | Ing. Ladislav Mráček<br>Ing. Martin Kolařík | KONTROLOVAL: | Ing. Marek Kotoučko |

| | |
|---|---|
| STUPEŇ PROJEKTU: | STUDIE PROVEDITELNOSTI |
| AKCE: | ŽELEZNIČNÍHO SPOJENÍ BRNO - ZNOJMO |
| PŘÍLOHA: | TRAŤOVÁ SCHÉMATA |
| PŘÍLOHA: | VARIANTA 5 TRATĚ ODB. UNKOVICE - ODB. NOVÝ DVŮR |

| | | | |
|---|---|---|---|
| PROJ.: | ZNOROBAN001 | TEXT DOKUMENTACE: | ČÍSLO PŘÍLOHY: |
| DATUM: | 04/2022 | | |
| ARCHIV.: | STUDIE PROVEDITELNOSTI | B.5 | 3.6 |
| MĚŘÍTKO: | | | |
| ZAKÁZKY.: | 20105168 | | |