



DET. 1
PŮDORYSNÝ DETAIL PANELŮ PODHLEDU 1:10




DET. 2
DETAIL NAPOJENÍ ZASTŘEŠENÍ 1. NÁSTUPIŠTĚ NA FASÁDU 1:10

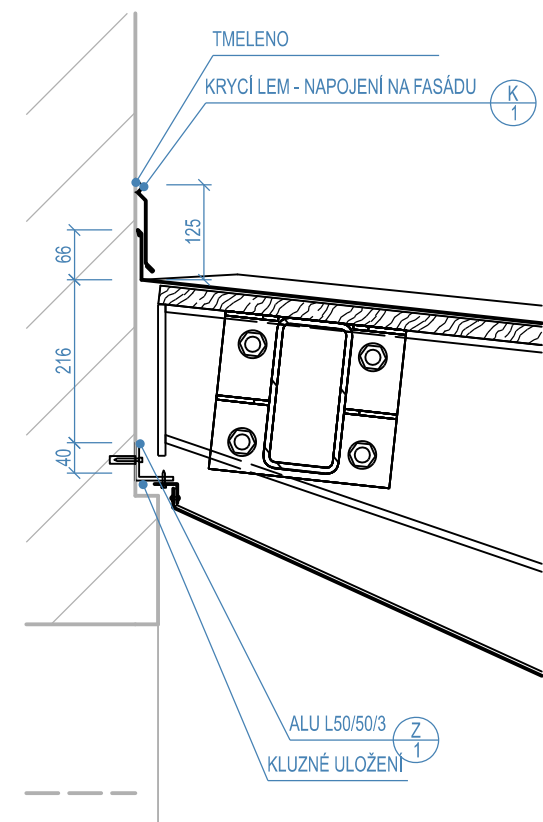


DET. 3
DETAIL - pPŘÍČNÝ ŘEZ ZASTŘEŠENÍM 1:10

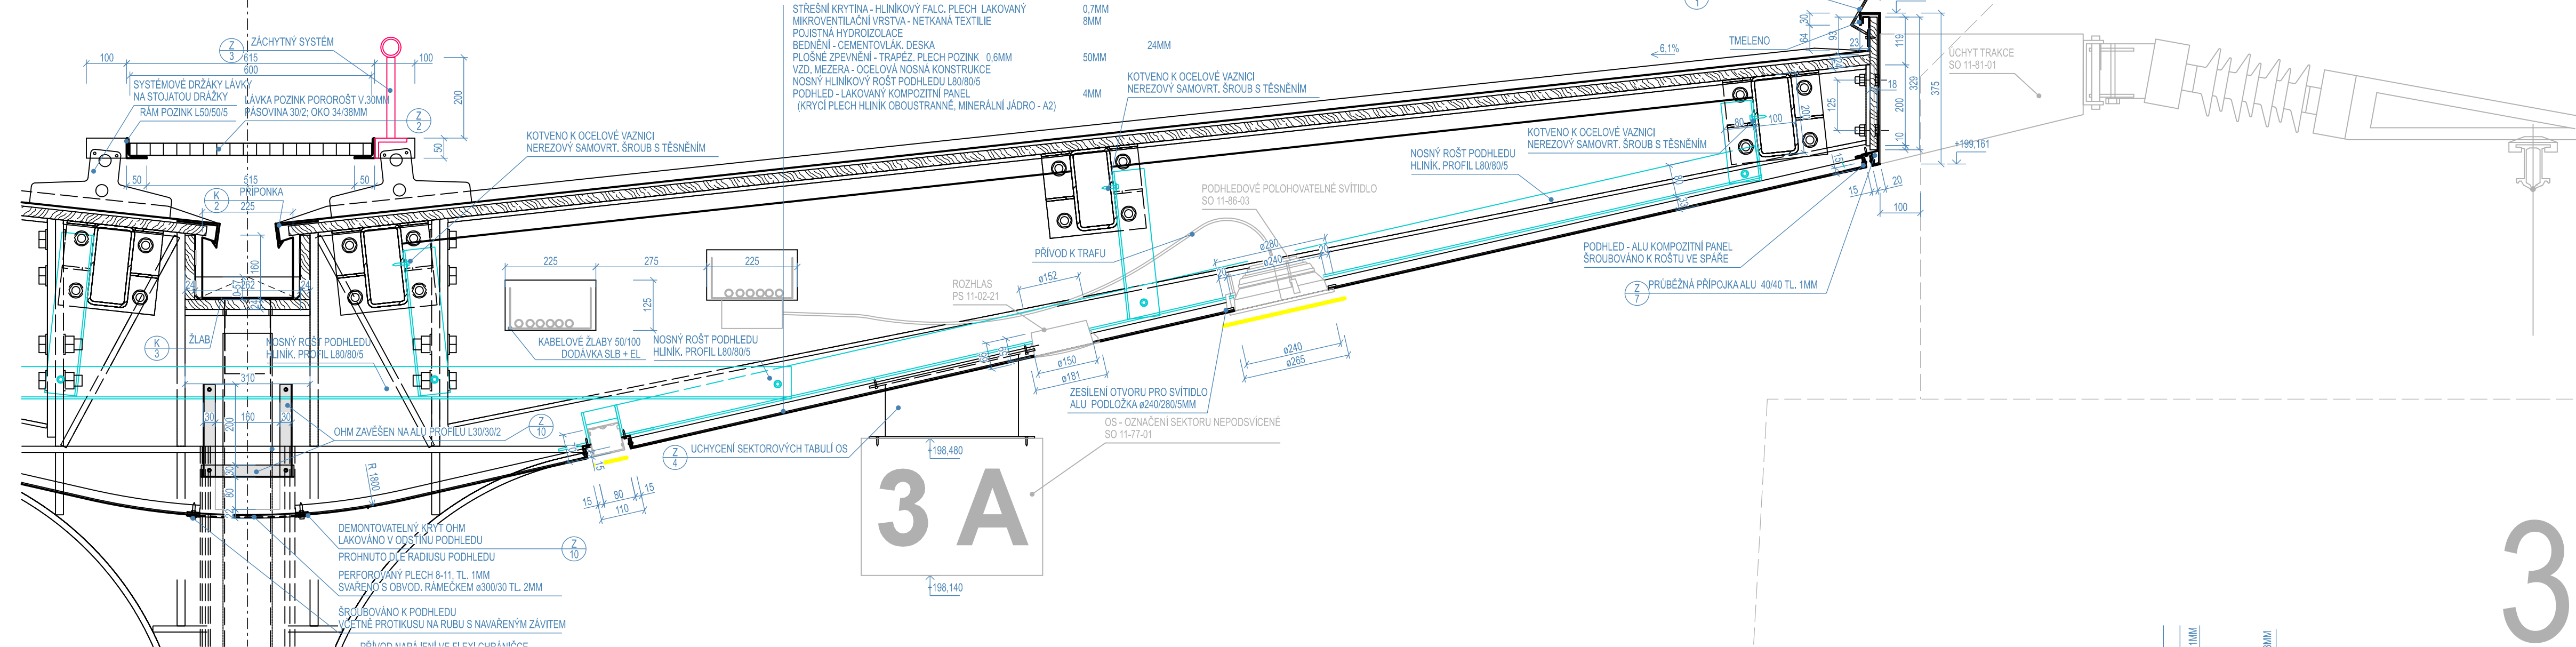


DET. 4
PODÉLNÝ ŘEZ - NÁVAZNOST PROSKLENÉHO A PLNÉHO ZASTŘEŠENÍ 1:10

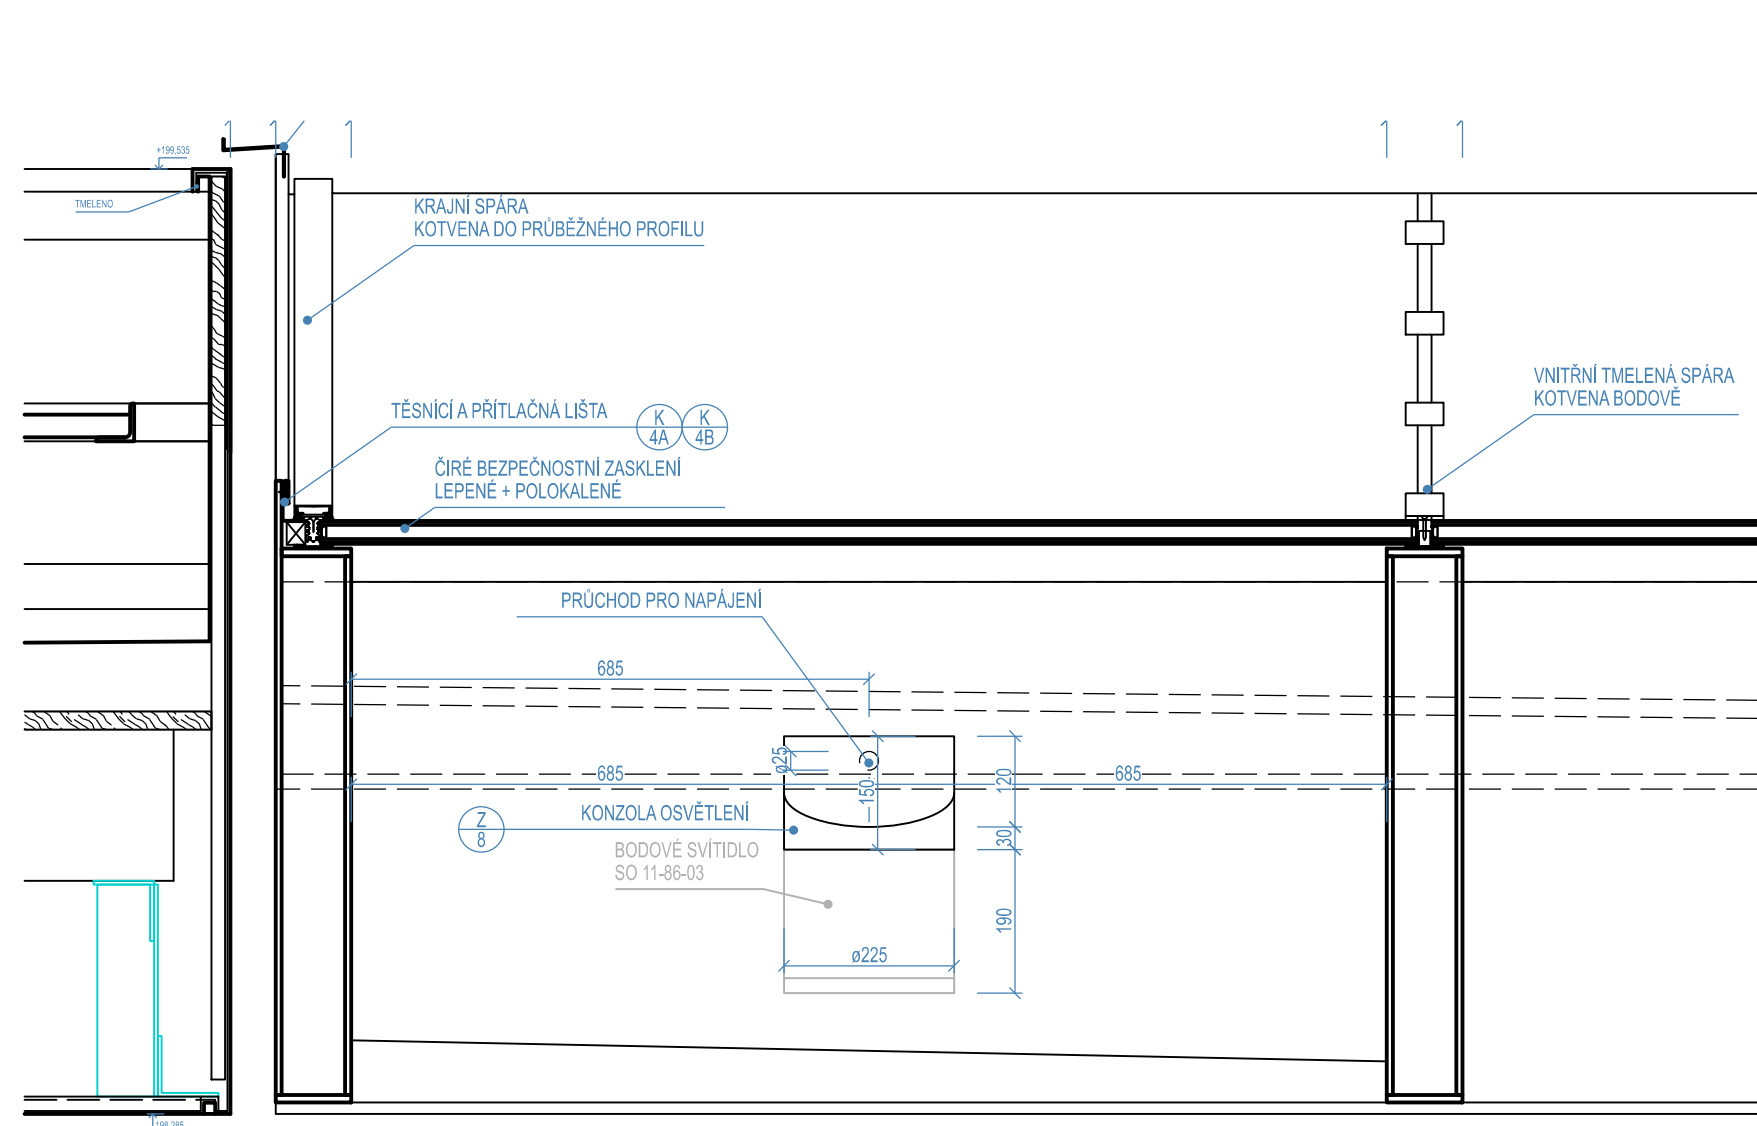


DET. 5
PODÉLNÝ ŘEZ - NÁVAZNOST PROSKLENÉHO ZASTŘEŠENÍ A ŠTÍTU C2 1:10

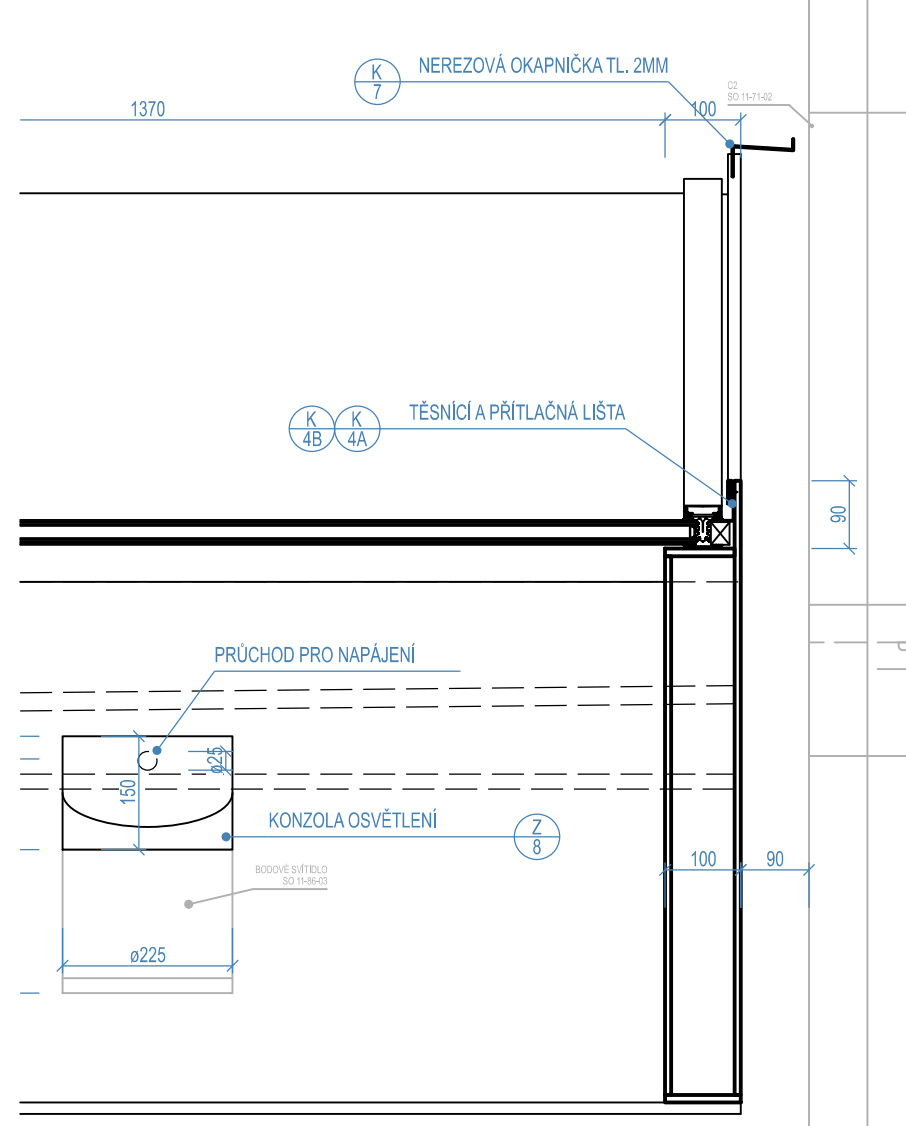


DET. 10
SOKL SLOUPU 1:5

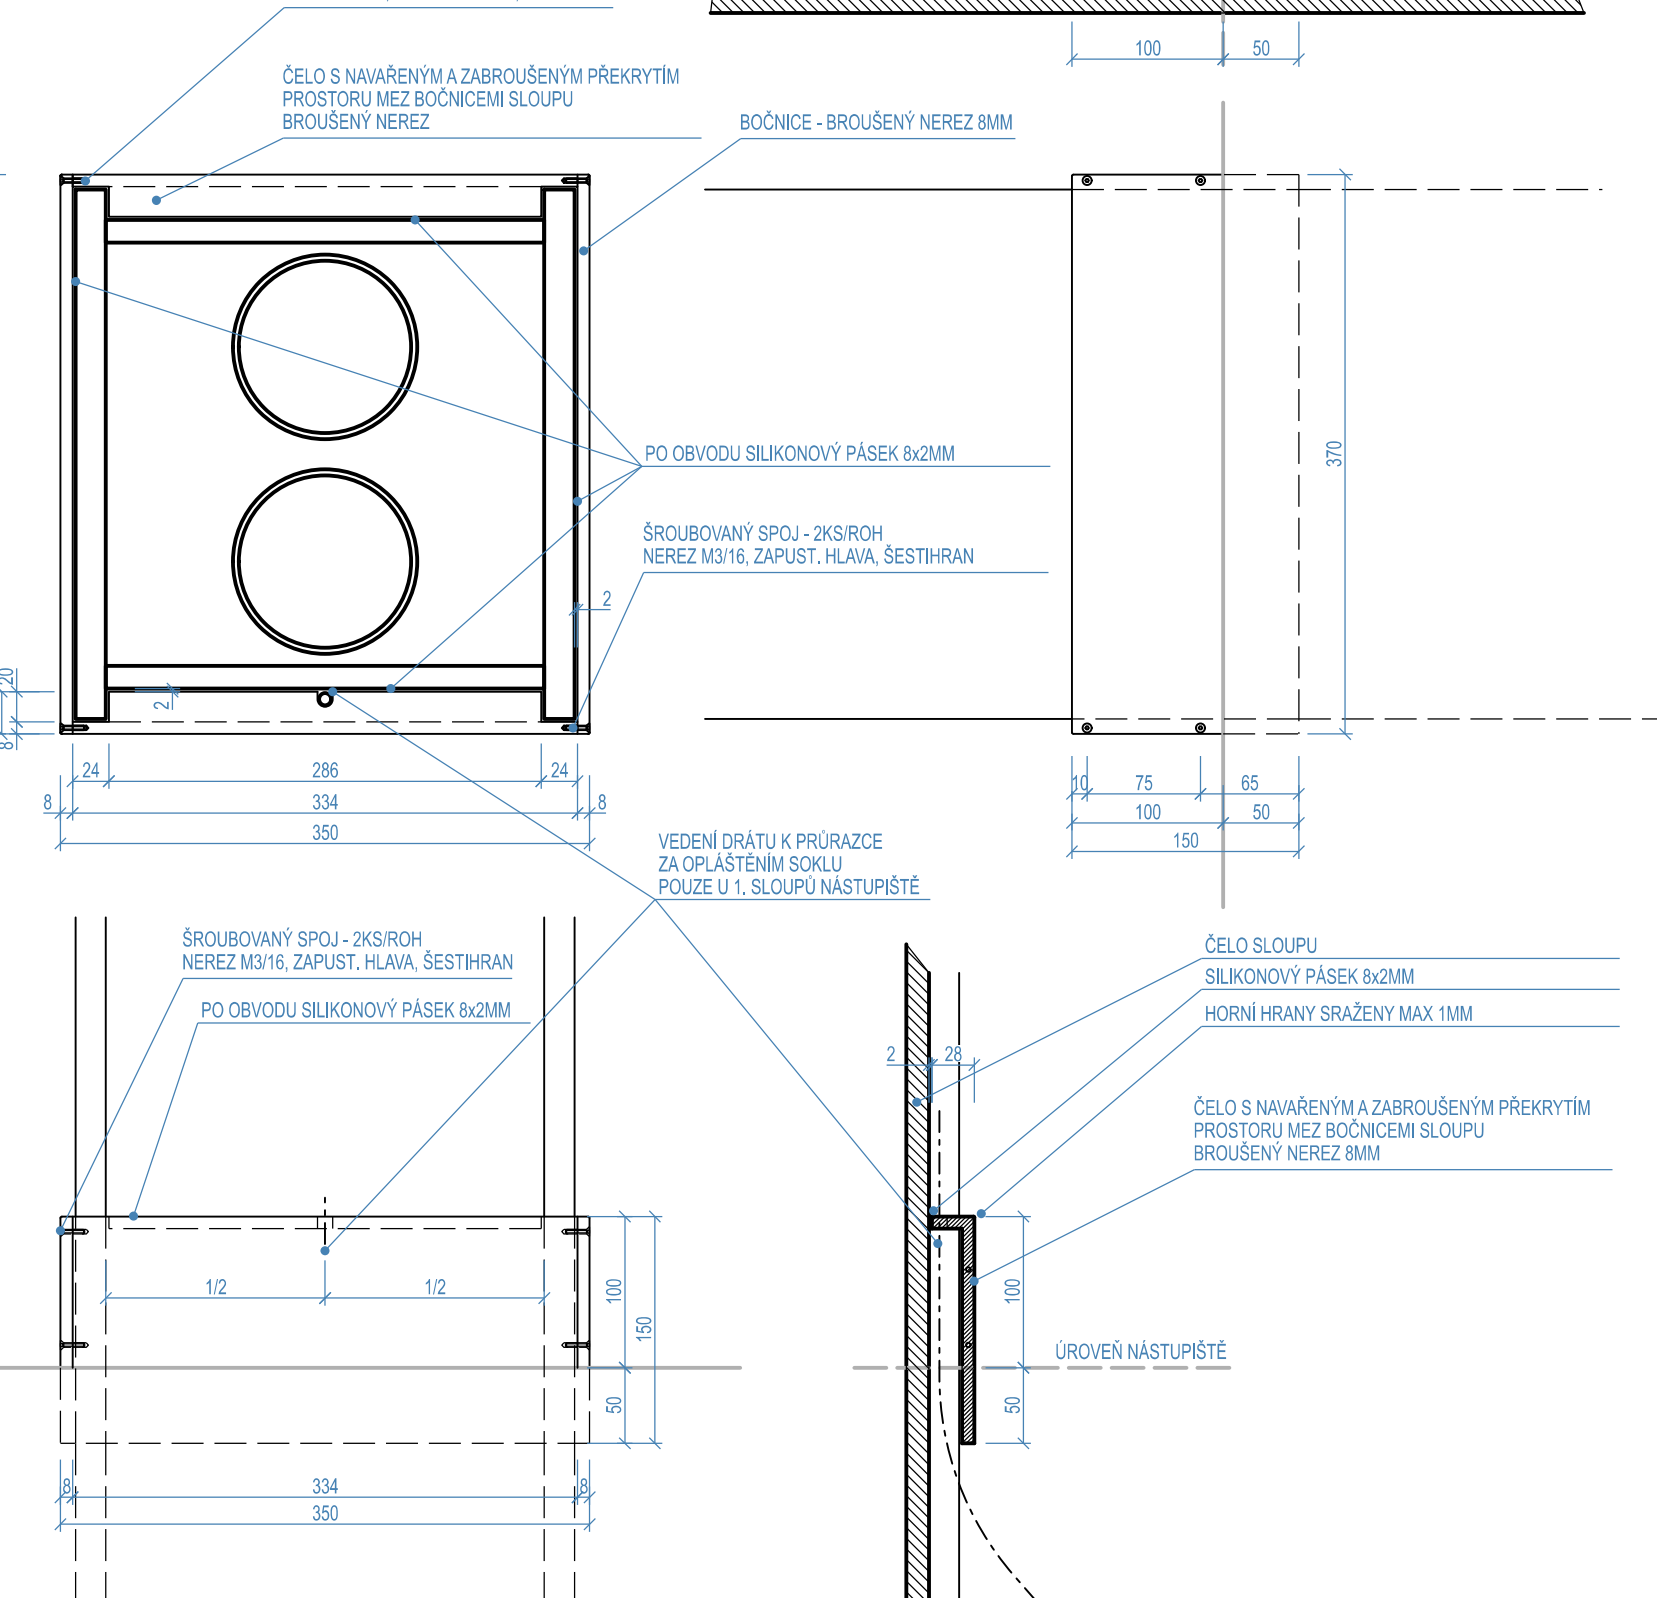


DET. 5
DETAIL UCHYCENÍ OS - SEKTOROVÁ TABULE 1:10

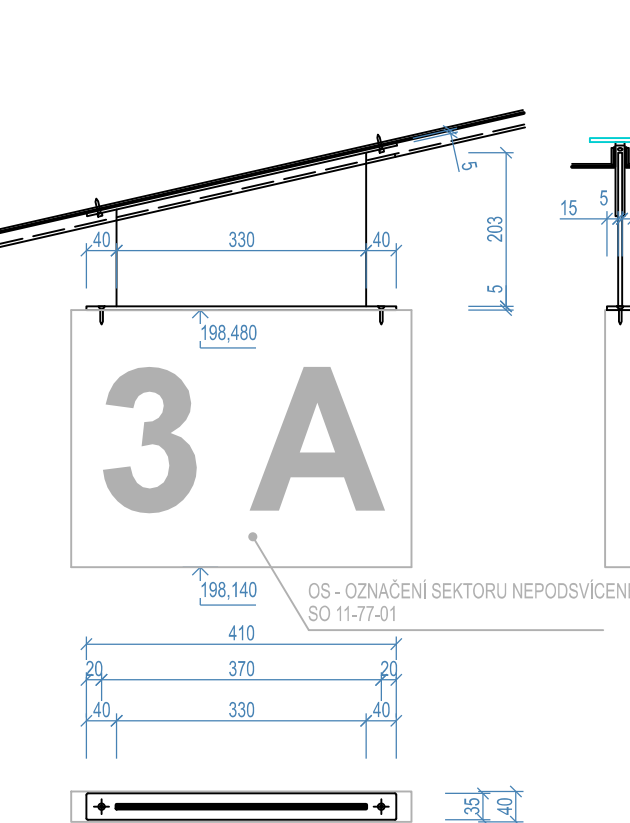


DET. 6
DETAIL UCHYCENÍ OS - OZNAČENÍ KOLEJÍ 1:10

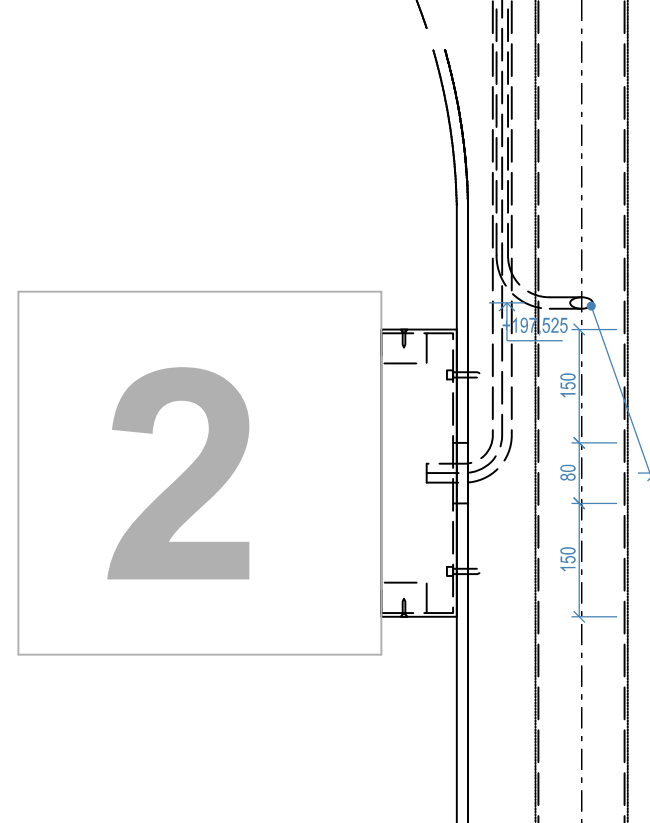

DET. 7
DETAIL UCHYCENÍ OS - TABULE PŘED ESKALÁTORY 1:10

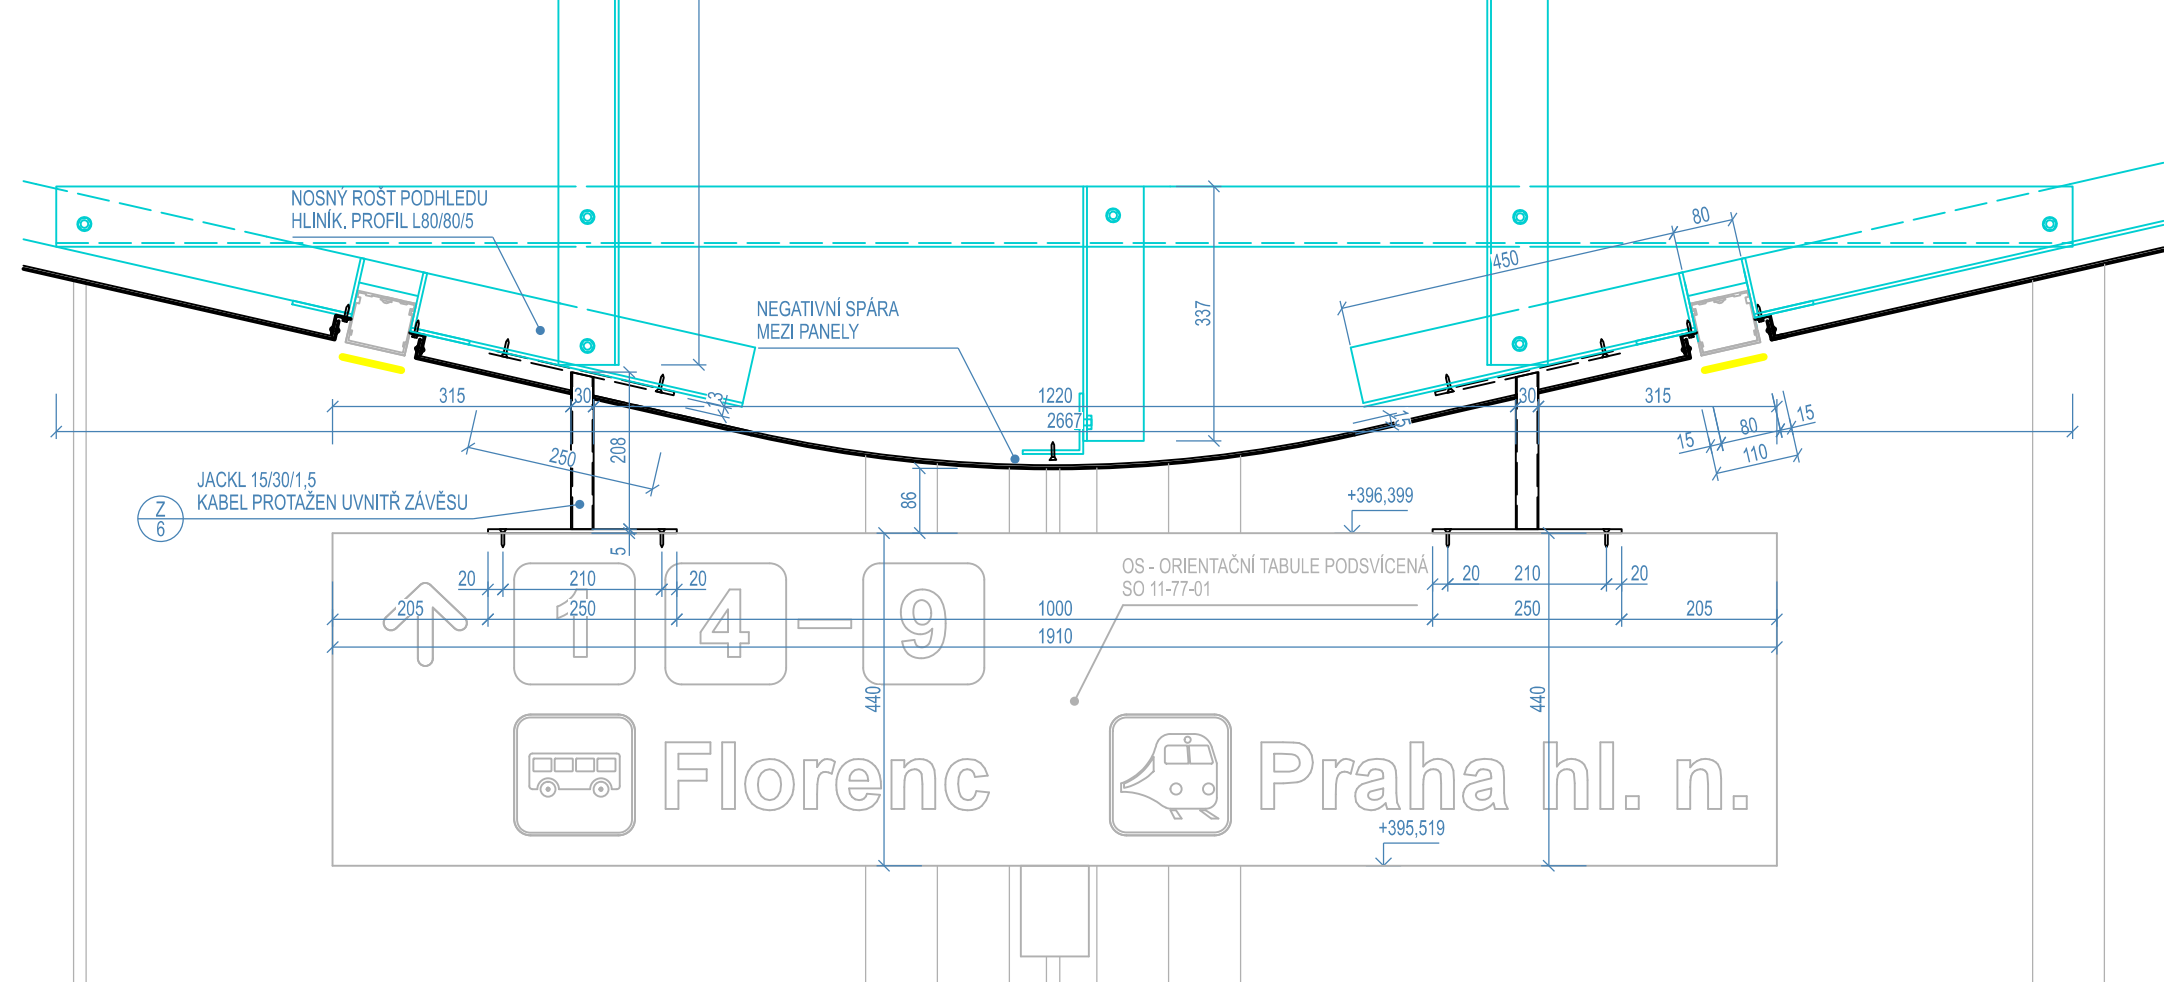


DET. 9
NEVODIVÉ SPOJE PODHLEDU 1:5

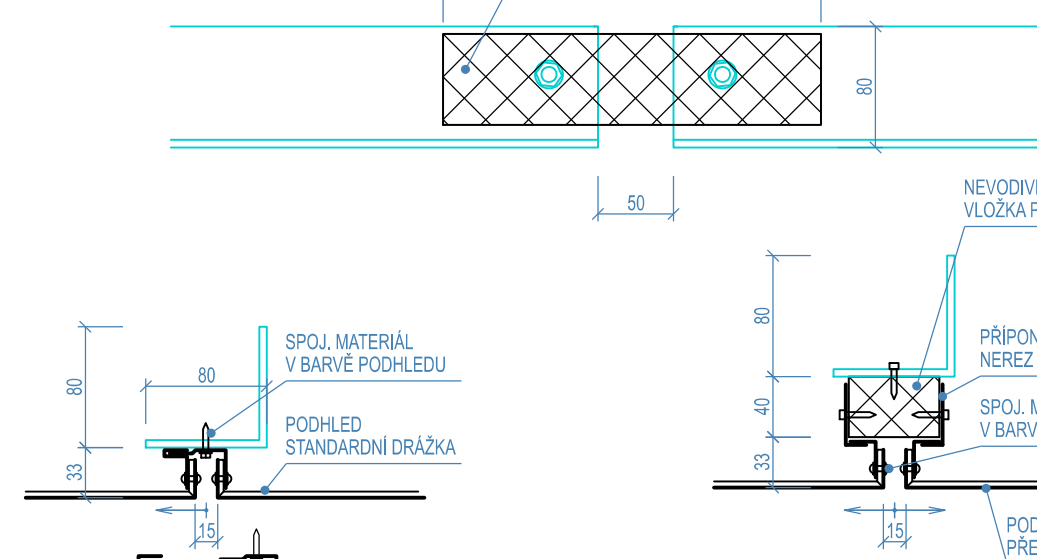

DET. 8
DETAIL UCHYCENÍ OS - NÁZEV STANICE 1:10



KOTVY TABULE OS - KOTVENO DO SPARRY
SKSITABULE

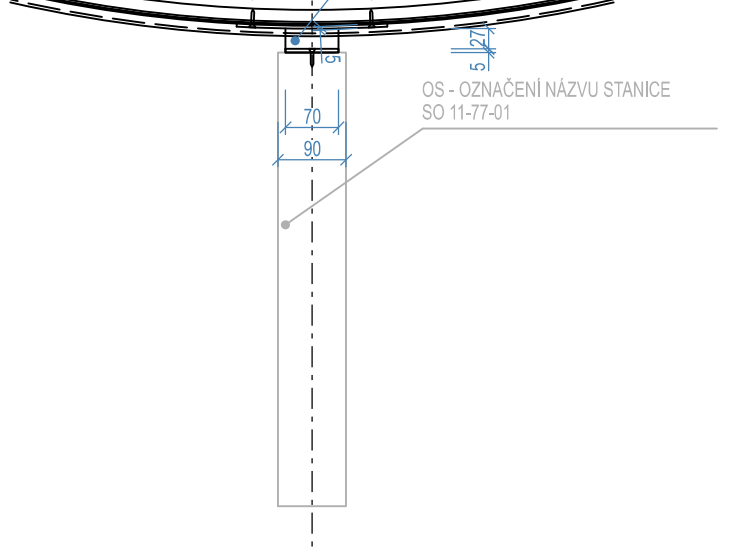[illegible]