




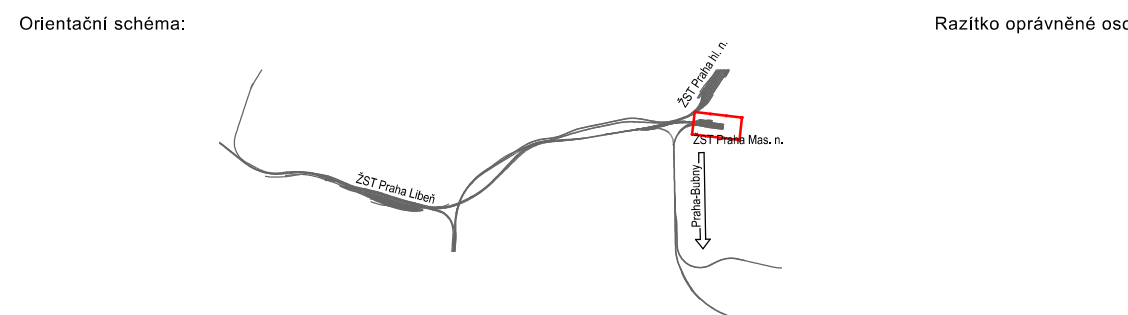


- | | |
|---|--|
|  | NÁVRHOVÉ KONSTRUKCE |
|  | NÁVRHOVÉ KONSTRUKCE
ZACHYTIVÝ SYSTÉM |
|  | SOULIŠEJÍCÍ STAVEBNÍ OBJEKTY A PROVOZNÍ SOUDOB
KANALIZACE |
|  | SOULIŠEJÍCÍ STAVEBNÍ OBJEKTY A PROVOZNÍ SOUDOB
KABELOVO |
|  | SOULIŠEJÍCÍ STAVEBNÍ OBJEKTY A PROVOZNÍ SOUDOB
OSTATNÍ |

[illegible]

Park:



Revize:	Datum:	Popis:	Kontroloval:
001	31.12.2022	Definivni odevzdání dokumentace	Jaroslav Soumar
000	30.10.2022	Dokumentace po připomínkách	Jaroslav Soumar

Stavebník / Investor:	Správa železnic, státní organizace	 SPRÁVA ŽELEZNIC
Adresa:	Dělnická 106/87, 110 00 Praha 1	
Zástupce investora:	Stavební správa západ	
Adresa:	Ko Štvančic 556/3, 186 00 Praha B-Karlín	

Zhotovitel dila:	Účastníci Společnosti "SP + SEU, Masarykovo náměstí, PDP8, BIM"		
Adresa:	Olšanská 204/1a, 120 00 Praha 3 - Žitkov		
Kontakt:	T: +420 267 094 111 E: Praha@sudop.cz		
Zhotovitel částí v objektech:	SUDOP PRAHA a.s.		
Adresa:	Olšanská 204/1a, 120 00 Praha 3 - Žitkov		
Kontakt:	T: +420 267 094 111 E: Praha@sudop.cz		
Hlavní projektové HPD's:	Ing. arch. David Šatava	Specialista:	Ing. arch. Jiří Mašek

Název stavby / akce:	Modernizace a dostavba ŽST Praha Masarykovo nádraží		Čísloření (S-B-06):	563150601
Název částí:	Zastřešení nástupišť, platformy na nárožích		Zakázka:	20.369
Název objednatelů částí:	ŽST Praha Masarykovo nádraží, zastřešení nástupišť		Čísloření částí:	0.2.22
Název objednatelů stavby:	Autokomunikace stavěcího řádu		Číslo projektu / termínů:	SO 11-74-01
Název části částí stavby:	Bey-D-0		Číslo projektu:	2. 0. 01
Objednatel projektů:	Zeměměřičský úřad Ing. arch. Jiří Malák	Měřítko: 1:150 Formát: 29x44	Stupeň dokumentace:	PO
Objednatel výstavby:	Katastrální úřad	TUPO:	Smlouva datová zpracování:	
Průběh	Nové Město (72183)	1501 Vln	Průběh stavby:	31.12.2023