MODERNIZACE A DOSTAVBA ŽST MASARYKOVO NÁDRAŽÍ
SO 11-74-01 - ŽST Praha Masarykovo nádraží, zastřešení nástupišť
Demolice 1:200

ŘEZY PŮVODNÍM ZASTŘEŠENÍM
(SCAN PŮVODNÍ DOKUMENTACE - MIMO MĚŘÍTKO)

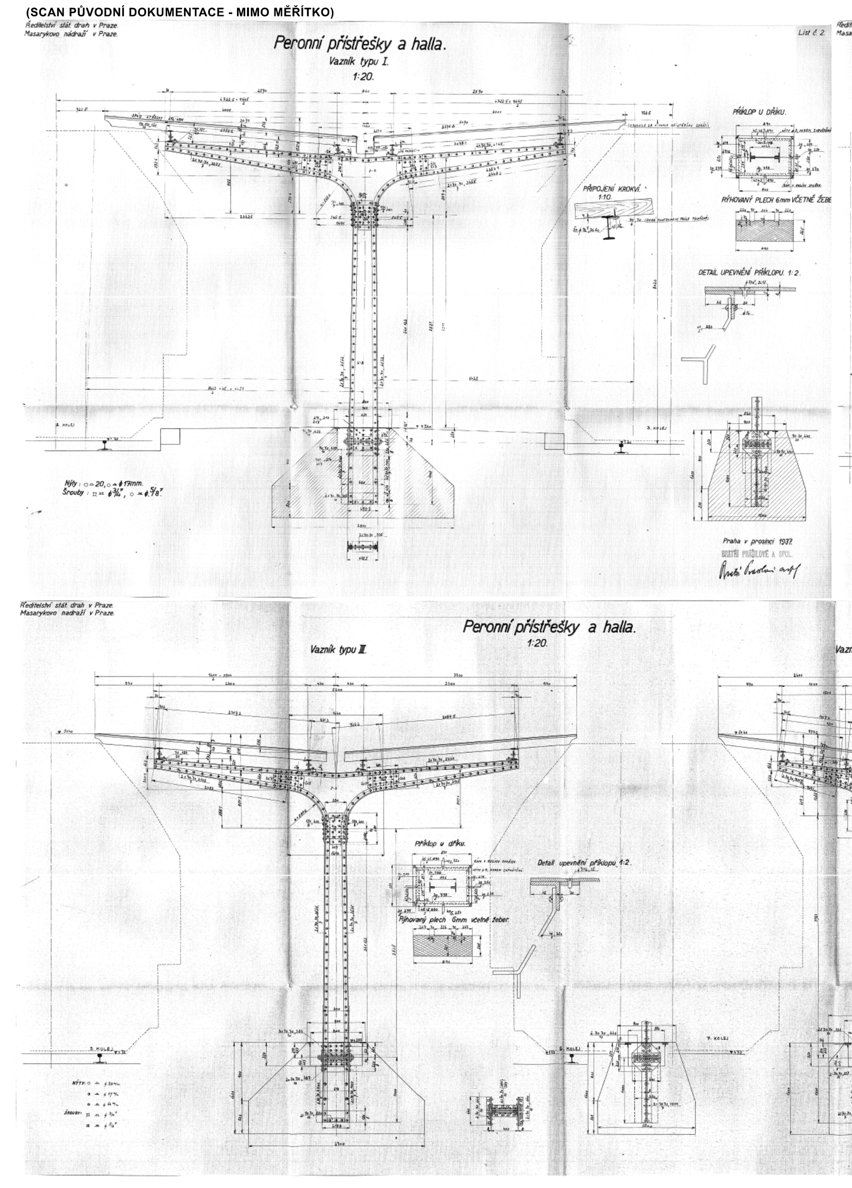

ZASTŘEŠENÍ ZAVĚŠENÉ Z FASÁDY
U 1. NÁSTUPIŠTĚ

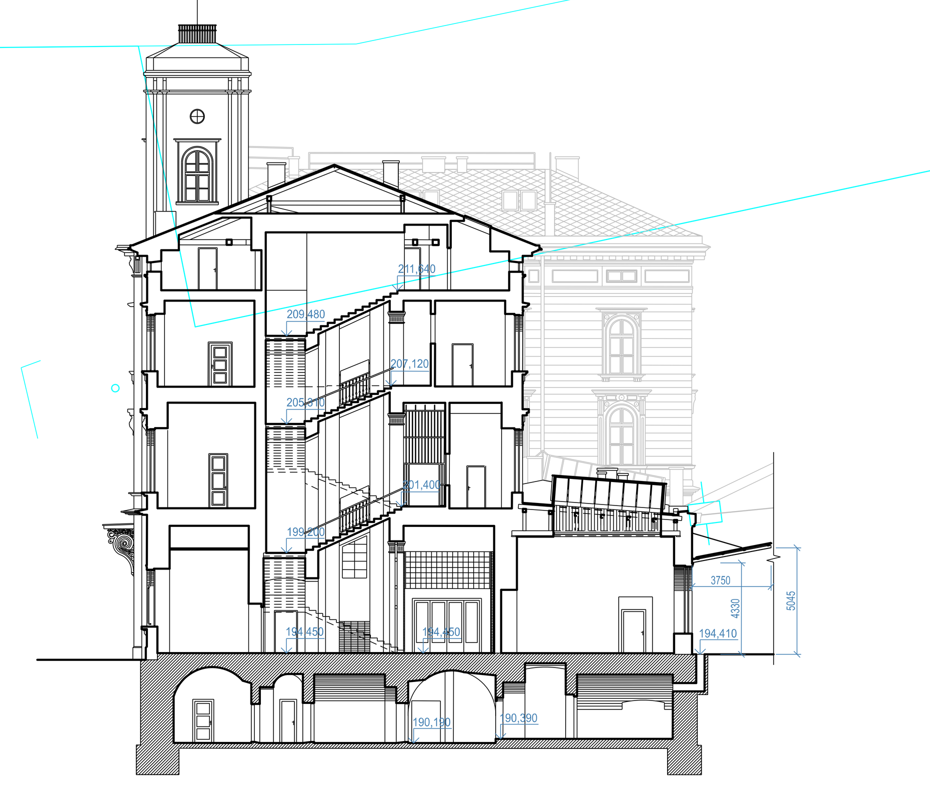

Spolufinancováno Evropskou unií

Projekt „Studie pro vybrané úseky železniční trati Praha - letiště Václava Havla“
je spolufinancovaný EU z programu Nástroj pro propojení Evropy (CEF)

Za tuto publikaci odpovídá pouze její autor. Evropská unie nenese odpovědnost za jakékoli využití informací v ní obsažených.

Paré:

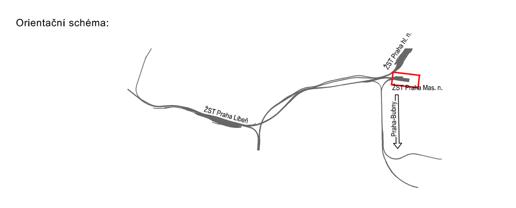

Podpis: Datum:

Revize:	Datum:	Popis:	Kontroloval:
001	31.12.2022	Definitivní odevzdání dokumentace	Jaroslav Soumar
000	30.10.2022	Dokumentace po připomínkách	Jaroslav Soumar

Stavebník / investor:	**Správa železnic, státní organizace**
Adresa:	Dlážděná 1003/7, 110 00 Praha 1
Zástupce investora:	Stavební správa západ
Adresa:	Ke Štvanici 656/3, 186 00 Praha 8-Karlín

Zhotovitel díla:	**Účastníci Společnosti "SP + SEU_Masarykovo nádraží_PDPS, BIM"**		
Adresa:	Olšanská 2643/1a, 130 00 Praha 3 - Žižkov		
Kontakt:	T: +420 267 094 111 E: praha@sudop.cz		
Zhotovitel části / objektu:	**SUDOP PRAHA a.s.**		
Adresa:	Olšanská 2643/1a, 130 00 Praha 3 - Žižkov		
Kontakt:	T: +420 267 094 111 E: praha@sudop.cz		
Hlavní projektant (HIP):	Ing. arch. David Šabata	Specialista:	Ing. arch. Jiří Mašek

Název stavby / akce:	**Modernizace a dostavba ŽST Praha Masarykovo nádraží**	Označení (S-kód):	**S631500649**
		Zakázka:	**20.309.230**
Název části:	Zastřešení nástupišť, přístřešky na nástupištích	Označení části:	**D.2.2.02**
Název objektu/dílčí části:	**ŽST Praha Masarykovo nádraží, zastřešení nástupišť**	Číslo objektu / komplexu:	**SO 11-74-01.01**
Název přílohy: Název dílčí části přílohy:	Architektonicko stavební řešení Demolice	Číslo přílohy:	**2 . 008**
Odpovědný projektant: Ing. arch. Jiří Mašek	Zpracovatel přílohy: Ing. arch. Jiří Mašek — Měřítko: 1:200, Formáty: 16x A4	Stupeň dokumentace:	PDPS
Kraj: Praha	Katastrální území: Nové Město [727181] — TUDU: 1501 VA	Smluvní datum zpracování:	31.12.2022

S-kód:	Stupeň dokumentace:	Část:	Objekt:	Podobjekt:	Příloha:	Revize:
S631500649	_PDPS	_D2202	_SO117401	_01	_2_008	_001

DOKUMENT LZE UŽÍVAT POUZE VE SMYSLU PŘÍSLUŠNÉ SMLOUVY O DÍLO. ŽÁDNÁ JEHO ČÁST NEMŮŽE BÝT DLE ZÁKONA č.121/2000 Sb. KOPÍROVÁNA NEBO JINÝM ZPŮSOBEM ROZŠIŘOVÁNA BEZ SOUHLASU SUDOP PRAHA a.s.