ETAPA č.1
1:50

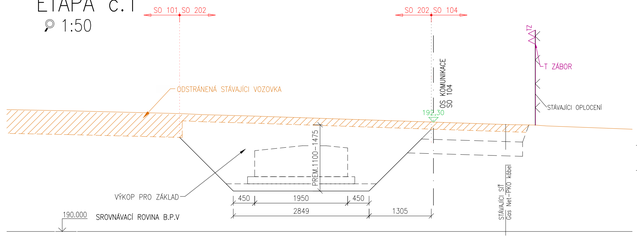

POZNÁMKA :

– ABY SE OCHRÁNILA STÁVAJÍCÍ SÍŤ A OPLOCENÍ JE POTREBNÉ OD KM 0,16 DO KONCE ZDI ZŘÍDIT ZÁPOROVÉ PAŽENÍ PO PRAVÉ STRANĚ VÝKOPU VE SMĚRU STANIČENÍ

ETAPA č.2
1:50

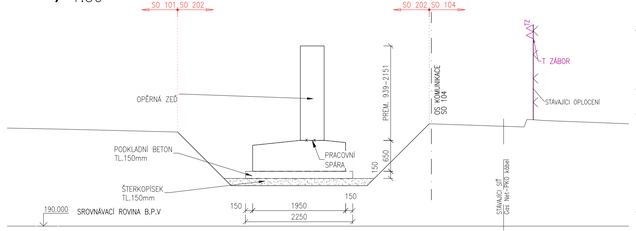

ETAPA č.3
1:50

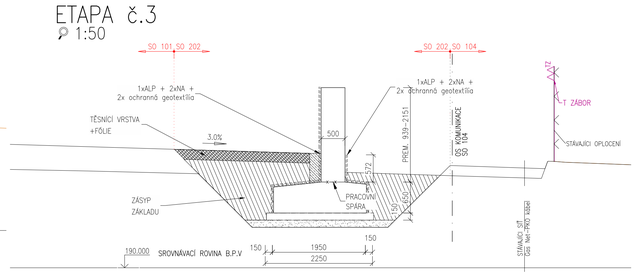

ETAPA č.4
1:50

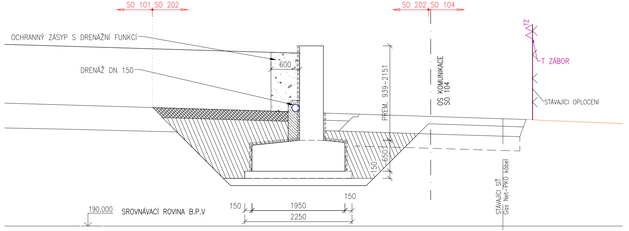

ETAPA č.5
1:50

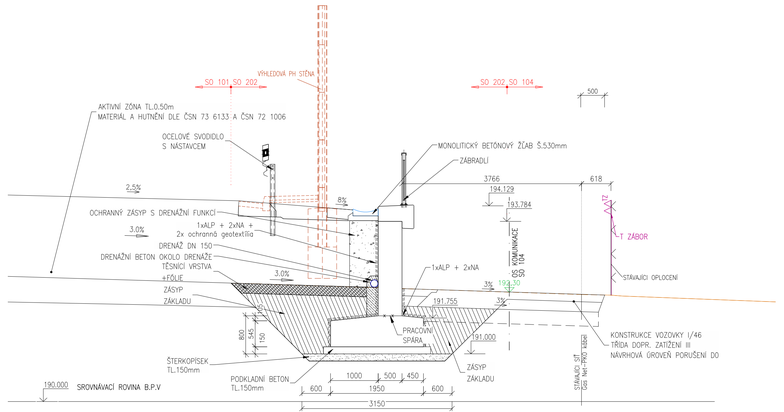

Orientační schéma:

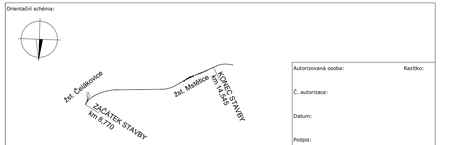

Autorizovaná osoba:	Razítko:
Č. autorizace:	
Datum:	
Podpis:	

Revize:	Datum:	Popis změny:	Provedl:

Stavebník/investor:	**Správa železnic, státní organizace**
Adresa:	Dlážděná 1003/7, 110 00 Praha 1
Zástupce investora:	Stavební správa západ
Adresa zástupce investora:	Ke Švanci 656/3, 186 00 Praha 8
Kontakt:	e-mail: SSZsek@szdc.cz

Zhotovitel stavby:	**METROPROJEKT Praha a.s.**
Adresa:	Argentinská 1621/36, 170 00 Praha 7
Kontakt:	tel.: +420 296 154 105
	e-mail: info@metroprojekt.cz
Zhotovitel objektu:	DOPRAVOPROJEKT a.s.
Adresa:	Kominárska 141/2,4, 832 03 Bratislava
Kontakt:	tel.: +421 445 474 400
	e-mail: dppv@dopravoprojekt.sk

HIP:	Specialista:	Odpovědní projektant:	Zpracovatel přílohy:
Ing. Jiří Ulehla	/	Ing. Martin Ondroš	Ing. Eva Macková

Název stavby/akce:	**Optimalizace traťového úseku Čelákovice (mimo) – Mstětice (včetně) - úprava dok. – náhrada přejezdu P2725**	S-kod:	S631500655
		Zakázka:	22_8314
Název části:	Objekty pozemních komunikací	Označení části:	**D.1.2.1**
Název objektu:	**Opěrná zeď**	Číslo objektu:	**SO 202**
Název přílohy: Název dílčí části přílohy:	SCHÉMA TECHNOLOGIE VÝSTAVBY	Číslo přílohy:	**2.008**
Kraj: Středočeský kraj	Katastrální území: Mstětice, Čelákovice, Záluží u Čelákovic	Parél:	
Dokumentace: DSP			
Stupeň dokumentace:	Datum zpracování: 30.4.2024	Formát: A x A4	Měřítko: 1:50

S-kód:	Stupeň dokumentace	Část:	Objekt:	Podobjekt:	Příloha:
S 6 3 1 5 0 0 6 5 5 _ D S P X _ D 1 2 1 X _ S O 2 0 2 X X X _ X X _ 2 _ 0 0 8 _ P 0 1					
IČO: 22 8314 204 41 02 00					Skartovací znak: V21/2044