KATASTRÁLNÍ ÚZEMÍ

DRUH POVRCHU

VZDÁLENOST SMĚR. A VÝŠK. LOMŮ

OZNAČENÍ LOMOVÝCH BODŮ

Podélný profil

POZNÁMKY :

HLOUBKA POTRUBÍ NA ZAČÁTKU A KONCI PŘELOŽKY SE PŘIZPŮSOBÍ SKUTKOVÉMU STAVU PO ODKOPÁNÍ EXISTUJÍCÍHO POTRUBÍ.
PŘEDPOKLÁDANÁ HLOUBKA ULOŽENÍ JE 1,5m.

MĚŘÍTKO DÉLEK 1 :500
MĚŘÍTKO VÝŠEK 1 :100

LEGENDA :

POTRUBÍ

UPRAVENÝ TERÉN

ROSTLÝ TERÉN

HLOUBKA DNA POTRUBÍ

KÓTA DNA POTRUBÍ

KÓTA UPRAVENÉHO TERÉNU

KÓTA ROSTLÉHO TERÉNU

Srovn. rovina (m n.m.)

STANIČENÍ (KM)

PROFIL(mm)-MATERIÁL-DÉLKA(m)

SKLON o/oo - DÉLKA(m)

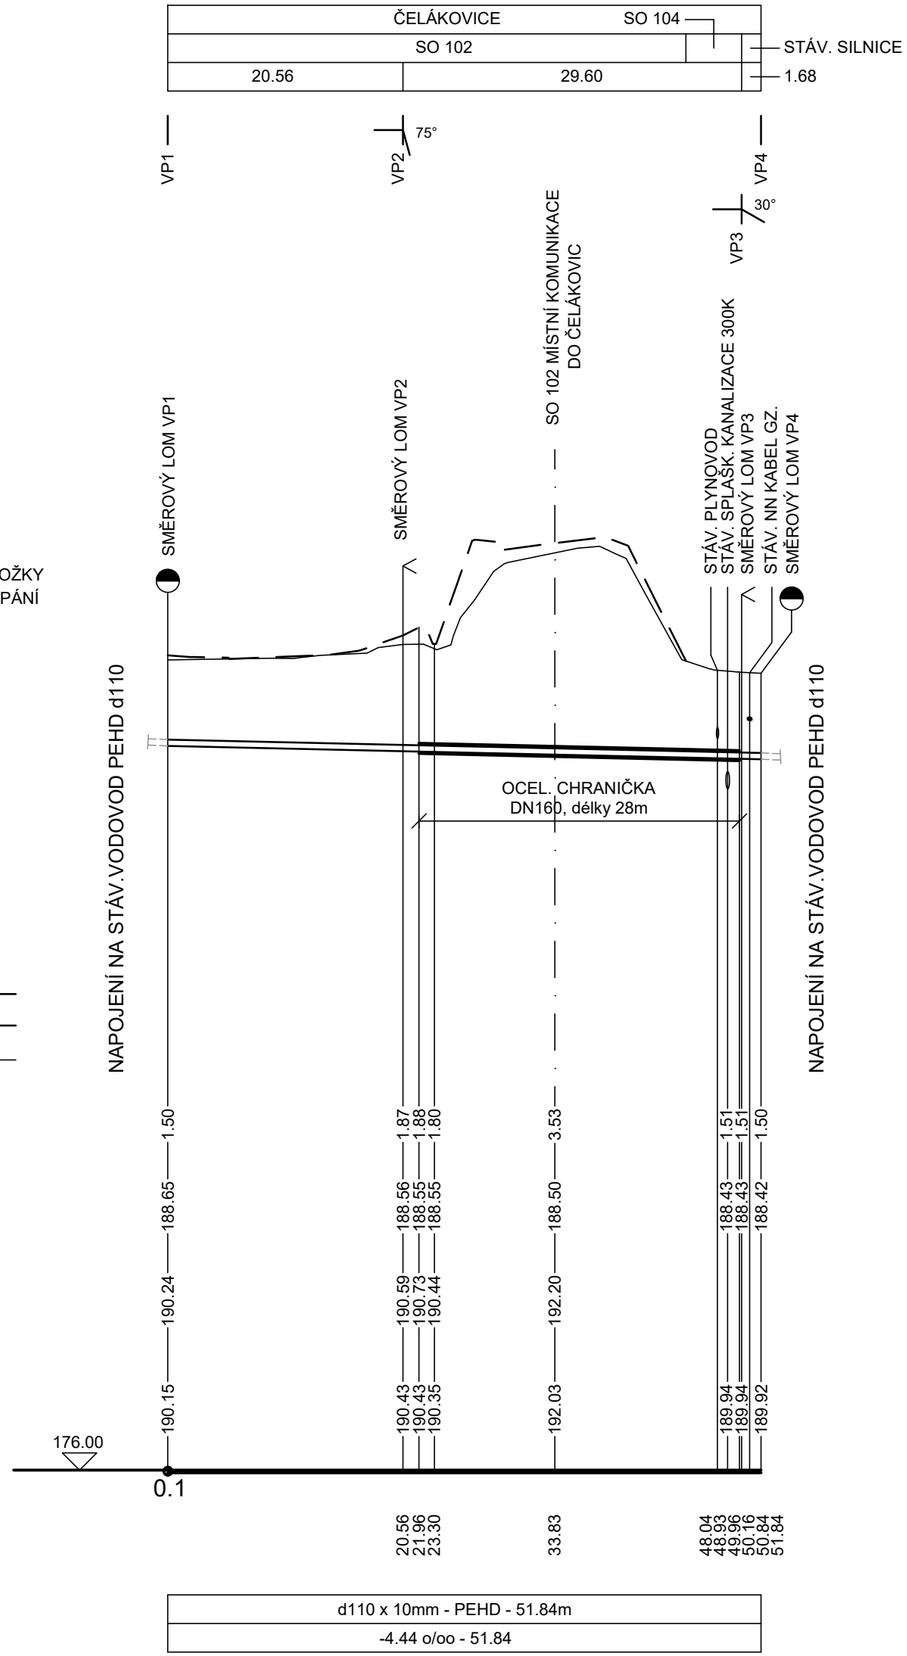

d110 x 10mm - PEHD - 51.84m
-4.44 o/oo - 51.84

Orientační schéma:

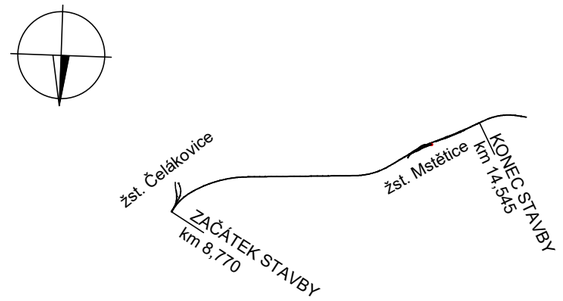

Autorizovaná osoba: Razítko:

Č. autorizace:

Datum:

Podpis:

Revize:	Datum:	Popis změny:	Provedl:

Stavebník/investor:	**Správa železnic, státní organizace**
Adresa:	Dlážděná 1003/7, 110 00 Praha 1
Zástupce investora:	Stavební správa západ
Adresa zástupce investora:	Ke Štvanici 656/3, 186 00 Praha 8
Kontakt:	e-mail: SSZsek@szdc.cz

SPRÁVA ŽELEZNIC

Zhotovitel stavby:	**METROPROJEKT Praha a.s.**
Adresa:	Argentinská 1621/36, 170 00 Praha 7
Kontakt:	tel.: +420 296 154 105
	e-mail: info@metroprojekt.cz
Zhotovitel objektu:	DOPRAVOPROJEKT a.s.
Adresa:	Kominárska 141/2,4, 832 03 Bratislava
Kontakt:	tel.: +421 445 474 400
	e-mail: dppzv@dopravoprojekt.sk

METROPROJEKT

DOPRAVOPROJEKT

HIP:	Specialista:	Odpovědný projektant:	Zpracovatel přílohy:
Ing. Jiří Úlehla		Ing. Zuzana Repaská	Ing. Daniel Lajda

Název stavba/akce:	**Optimalizace traťového úseku Čelákovice (mimo) - Mstětice (včetně) - úprava dok. – náhrada přejezdu P2725**	S-kód:	S631500655
		Zakázka:	22_8314
Název části:	Vodohospodářské objekty	Označení části:	**D.1.3.1**
Název objektu:	**Přeložka vodovodu DN110**	Číslo objektu:	**SO 351**
Název přílohy:	Podélný profil	Číslo přílohy:	**2.003**
Název dílčí části přílohy:	X	Paré:	
Kraj: Středočeský kraj	Katastrální území: Mstětice, Čelákovice, Záluží u Čelákovic	TUDU: 119216 NTM Čelákovice – Mstětice, 1192B1 žst. Čelákovice 1192BB žst. Čelákovice – (mochovská kol.) 091102 Čelákovice – Lázně Toušeň	
Dokumentace:			
Stupeň dokumentace: DSP	Datum zpracování: 30.04.2024	Formát: 3xA4	Měřítko: 1:500/1:100

S-kód:	*Stupeň dokumentace:*	*Část:*	*Objekt:*	*Podobjekt:*	*Příloha:*
S 6 3 1 5 0 0 6 5 5	_ D S P X	_ D 1 3 1 X	_ S O 3 5 1 X X X	_ X X	_ 2 _ 0 0 3 _ P 0 1

IČD:	22	8314	204	41	03	00	Skartovací znak: V21/2044