


VZOROVÝ PŘÍČNÍ ŘEZ

1:50

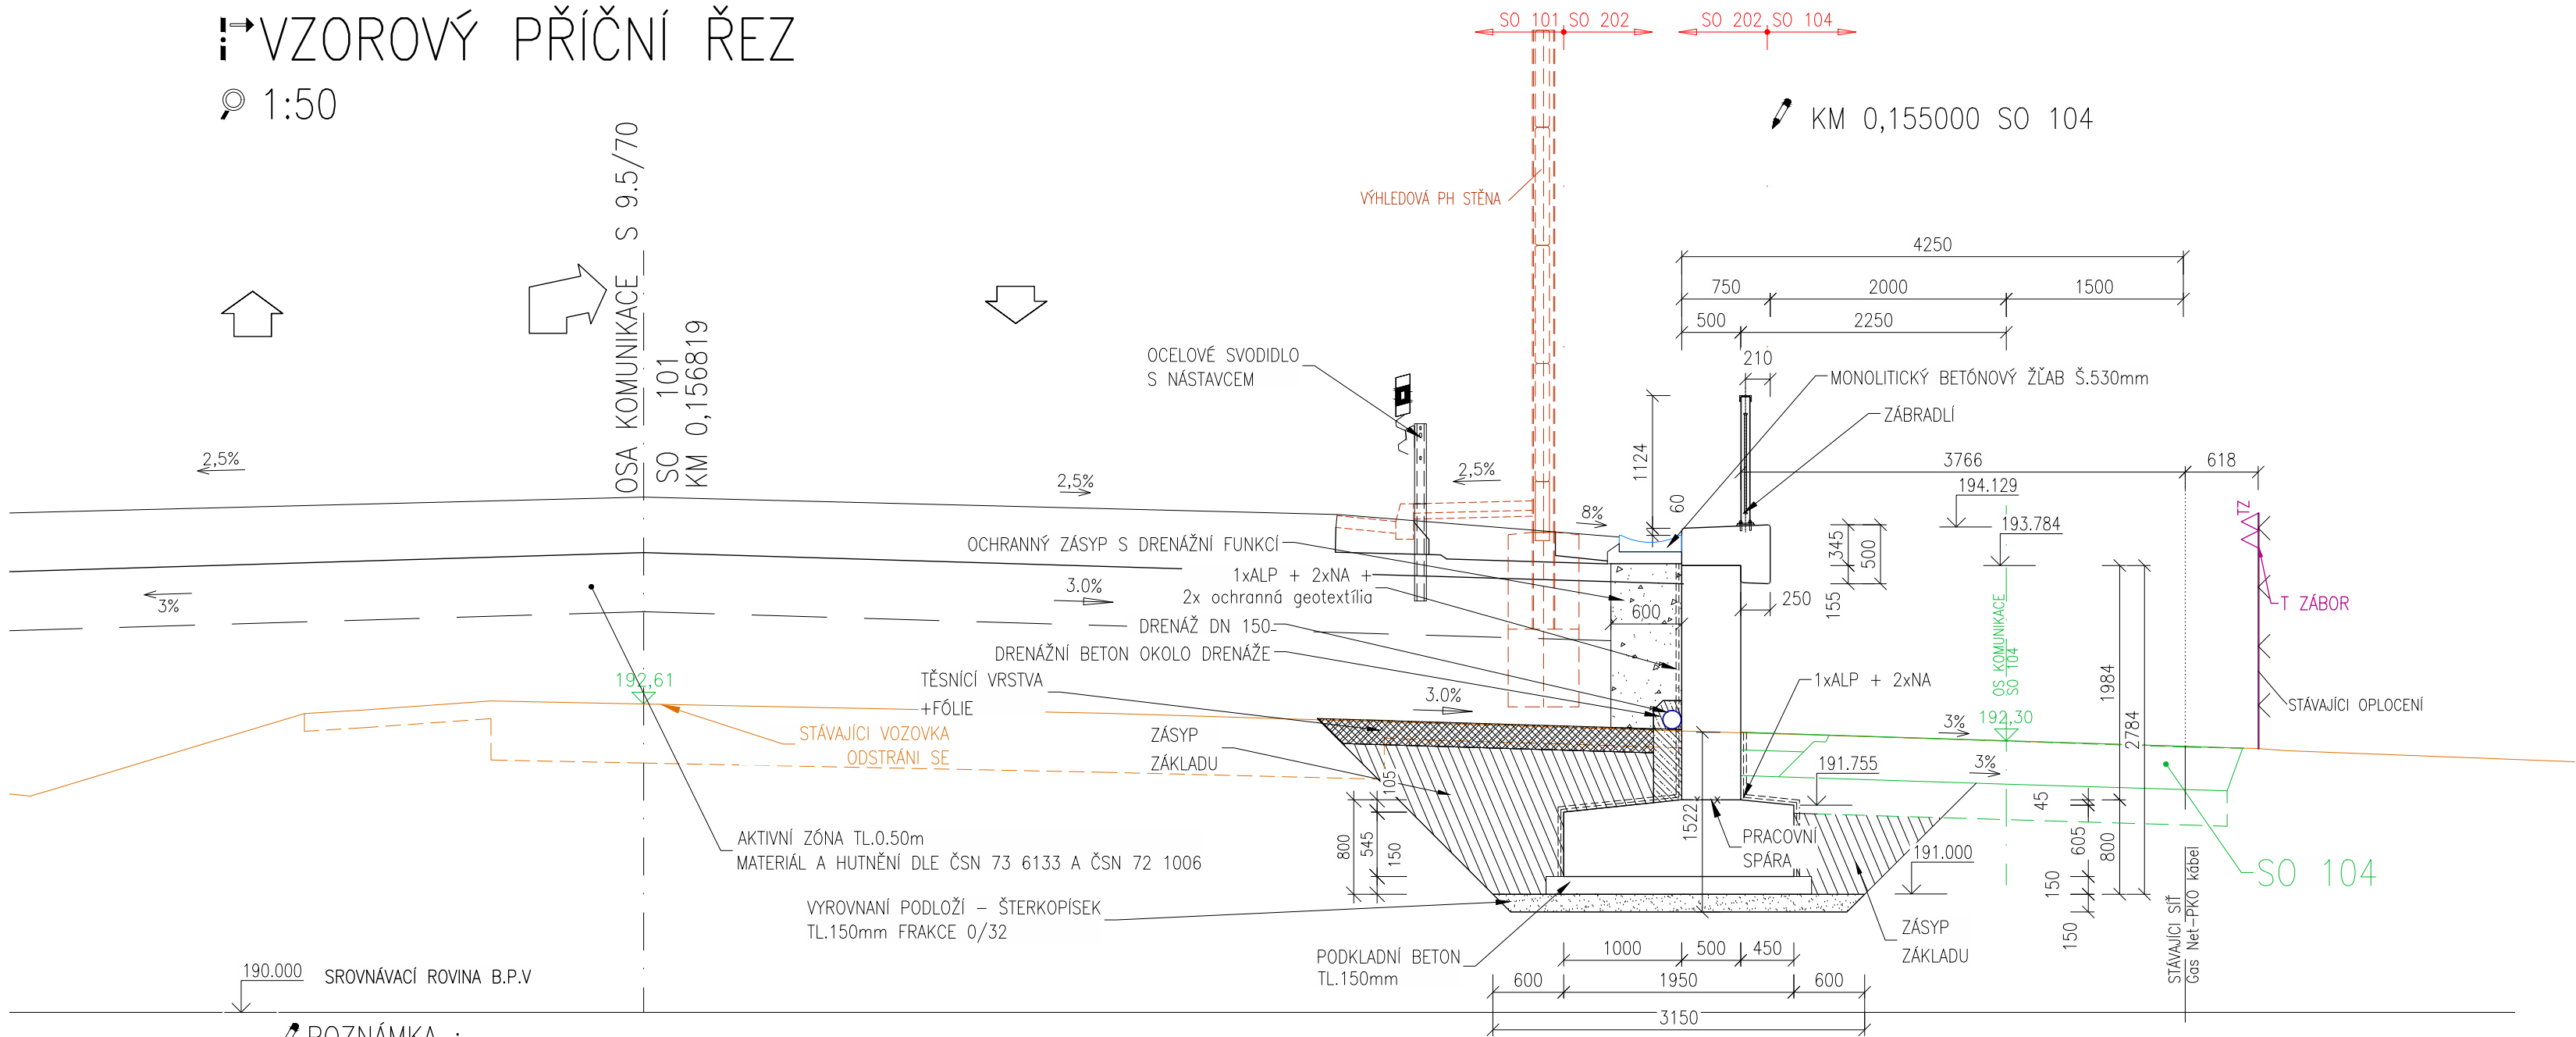

POZNÁMKA :

TĚSNÍCÍ VRSTVA : DVE VRSTVY ŠTRKOPÍSKU FRAKCE 0/32 mm+FÓLIE (U GEOMEMRÁN JE POŽADOVÁNÁ MIN.PEVNOST 20kN/m A TAŽNOST MIN.20% V OBOU SMĚRECH )  
OCHRANNÝ ZÁSYP S DRENÁŽNÍ FUNKCÍ : SE MUSÍ POUŽIT PROPUSTNÝ ( $k > 1 \times 10^{-3} \text{ m/s}$ ) ŠTĚRKOPÍSEK DO MAX. ZRNA 63 mm

TABULKA PŘEDPOKLÁDANÝCH MINIMÁLNÍCH PEVNOSTNÍCH TŘÍD BETONU :  
DLE TKP KAPITOLA 18

KONSTRUKČNÍ ČÁSTI STAVBY	MINIMÁLNÍ TŘÍDA BETONU
PODKLADNÍ BETON	C16/20
PODKLADNÍ BETON POD DRENÁŽ	C8/10
ZÁKLADOVÝ BLOK OPĚRNÉ ZDI	C30/37
DŘÍK OPĚRNÉ ZDI	C30/37
ŘÍMSY	C30/37
Oceľ	B-500 B

Orientační schéma:

Autorizovaná osoba: Razítko:  
Č. autorizace:  
Datum:  
Podpis:

Revize:	Datum:	Popis změny:	Provedl:

Stavebník/investor:  
Adresa:  
Zástupce investora:  
Adresa zástupce investora:  
Kontakt:

Správa železnic, státní organizace  
Diážděná 1003/7, 110 00 Praha 1  
Stavební správa západ  
Ke Štvanici 656/3, 186 00 Praha 8  
e-mail: SSZsek@szdc.cz

Zhotovitel stavby:  
Adresa:  
Kontakt:

METROPROJEKT Praha a.s.  
Argentinská 1621/36, 170 00 Praha 7  
tel.: +420 296 154 105  
e-mail: info@metroprojekt.cz

Zhotovitel objektu:  
Adresa:  
Kontakt:

DOPRAVOPROJEKT a.s.  
Kominárska 141/2,4, 832 03 Bratislava  
tel.: +421 445 474 400  
e-mail: dppzv@dopravoprojekt.sk

HIP:	Specialista:	Odpovědný projektant:	Zpracovatel přílohy:
Ing. Jiří Úlehla	/	Ing. Martin Ondroš	Ing. Eva Macková

Název stavba/akce:		Optimalizace traťového úseku Čelákovice (mimo) - Mstětice (včetně) - úprava dok. – náhrada přejezdu P2725												S-kod: S631500655			
Název části:		Objekty pozemních komunikací												Zakázka: 22_8314			
Název objektu:		Opěrná zeď												Označení části: D.1.2.1			
Název přílohy:		Vzorový příčný řez												Číslo objektu: SO 202			
Název dílčí části přílohy:		-												Číslo přílohy: 2.005			
Kraj:		Katastrální území: Mstětice, Čelákovice, Záluží u Čelákovice						TUDU: 119216 NTM Čelákovice – Mstětice, 119281 žst. Čelákovice 119288 žst. Čelákovice - (mochovská ka.) 091102 Čelákovice - Lázně Toušeň						Paré:			
Středočeský kraj																	
Dokumentace:																	
Stupeň dokumentace:		Datum zpracování: 30.4.2024				Formát: 4 x A4				Meřítka: 1:50							
DSP																	
S-kód:		Stupeň dokumentace:				Část:				Objekt:				Podobjekt:		Příloha:	
S 6 3 1 5 0 6 5 5		_ D S P X				_ D 1 2 1 X				_ S O 2 0 2 X X X				_ X X		_ 2 _ 0 0 5 _ P O 1	
IČD:		22		8314		204		41		02		00		Skartovací znak: V21/2044			