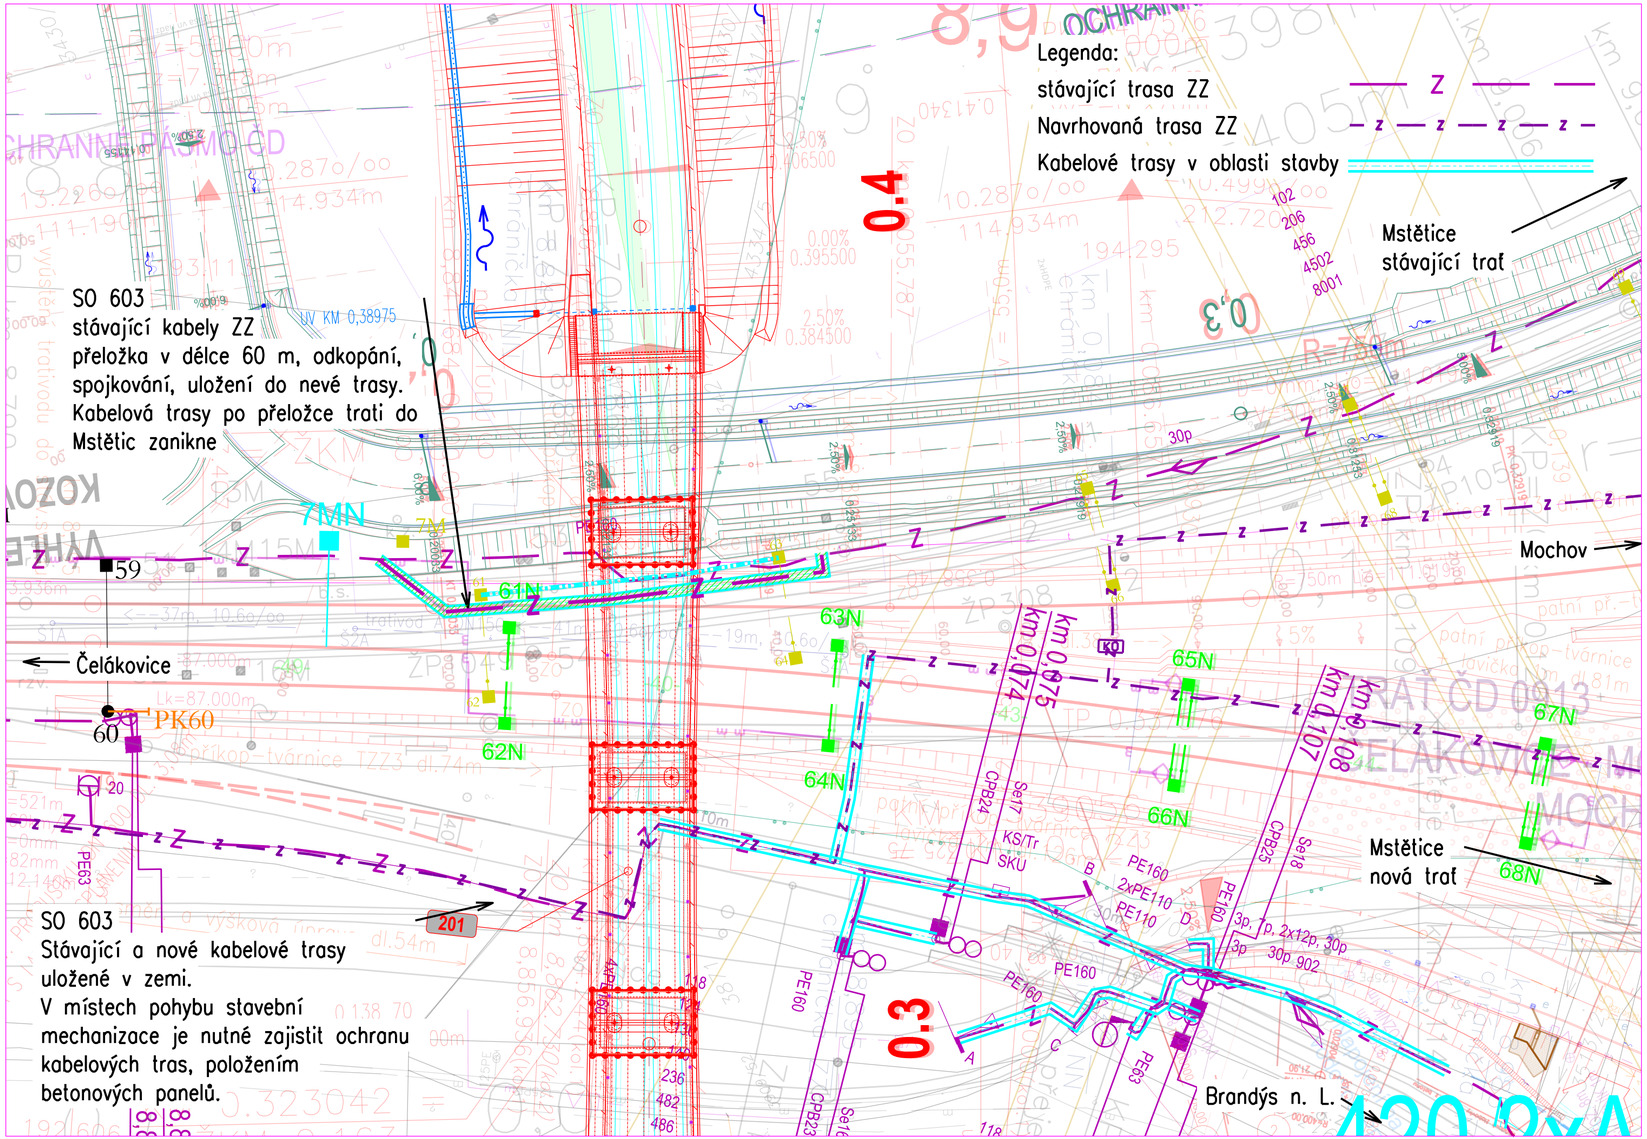

Orientační schéma:

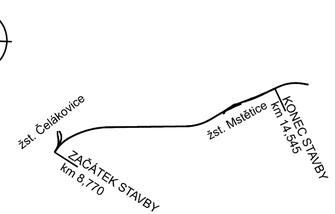

Autorizovaná osoba:	Razítko:
Č. autorizace:	
Datum:	
Podpis:	

Revize:	Datum:	Popis změny:	Provedl:
000	14.06.2024	Definitivní odevzdání dokumentace	Ivo Jabůrek

Stavebník/Investor:	**Správa železnic, státní organizace**
Adresa:	Dlážděná 1003/7, 110 00 Praha 1
Zástupce investora:	Stavební správa západ
Adresa zástupce investora:	Ke Štvanici 656/3, 186 00 Praha 8
Kontakt:	e-mail: SSZsek@szdc.cz

Zhotovitel stavby:	**METROPROJEKT Praha a.s.**		
Adresa:	Argentinská 1621/36, 170 00 Praha 7		
Kontakt:	tel.: +420 296 154 105 e-mail: info@metroprojekt.cz		
Zhotovitel objektu:	Signal Projekt s.r.o.		
Adresa:	Videňská 55, 639 00 Brno		
Kontakt:	tel.: +420 543 233 962 e-mail: projekce@signalprojekt.cz		
HIP:	Specialista:	Odpovědný projektant:	Zpracovatel přílohy:
Ing. Jiří Útehla	/	Ivo Jabůrek	Ivo Jabůrek

Název stavba/akce:	**Optimalizace traťového úseku Čelákovice (mimo) - Mstětice (včetně) - úprava dok. – náhrada přejezdu P2725**			S-kod: S631500655
Název části:	Objekty drah			Označení části: **D.1.1.60**
Název objektu:	**Ochrana a úprava trasy kabelů ČD**			Číslo objektu: **SO 603**
Název přílohy: Název dílčí části přílohy:	Polohopisný výkres -			Číslo přílohy: **2.100**
Kraj: Středočeský kraj	Katastrální území: Mstětice, Čelákovice, Záluží u Čelákovic	TUDU: 119216 NTM Čelákovice – Mstětice, 1192B1 žst. Čelákovice 1192B8 žst. Čelákovice - (mochovská kol.) 091102 Čelákovice - Lázně Toušeň		Paré:
Dokumentace:				
Stupeň dokumentace: DSP	Datum zpracování: 14.06.2024	Formát: 3 x A4	Měřítko: 1:500	

S-kód:	Stupeň dokumentace:	Část:	Objekt:	Podobjekt:	Příloha:
S_63150065 5_DSP	X_D1160_SO603	XXX_XX	_2_100_XXX		

IČD: 22 8314 204 41 03 03 Skartovací znak: V21/2044