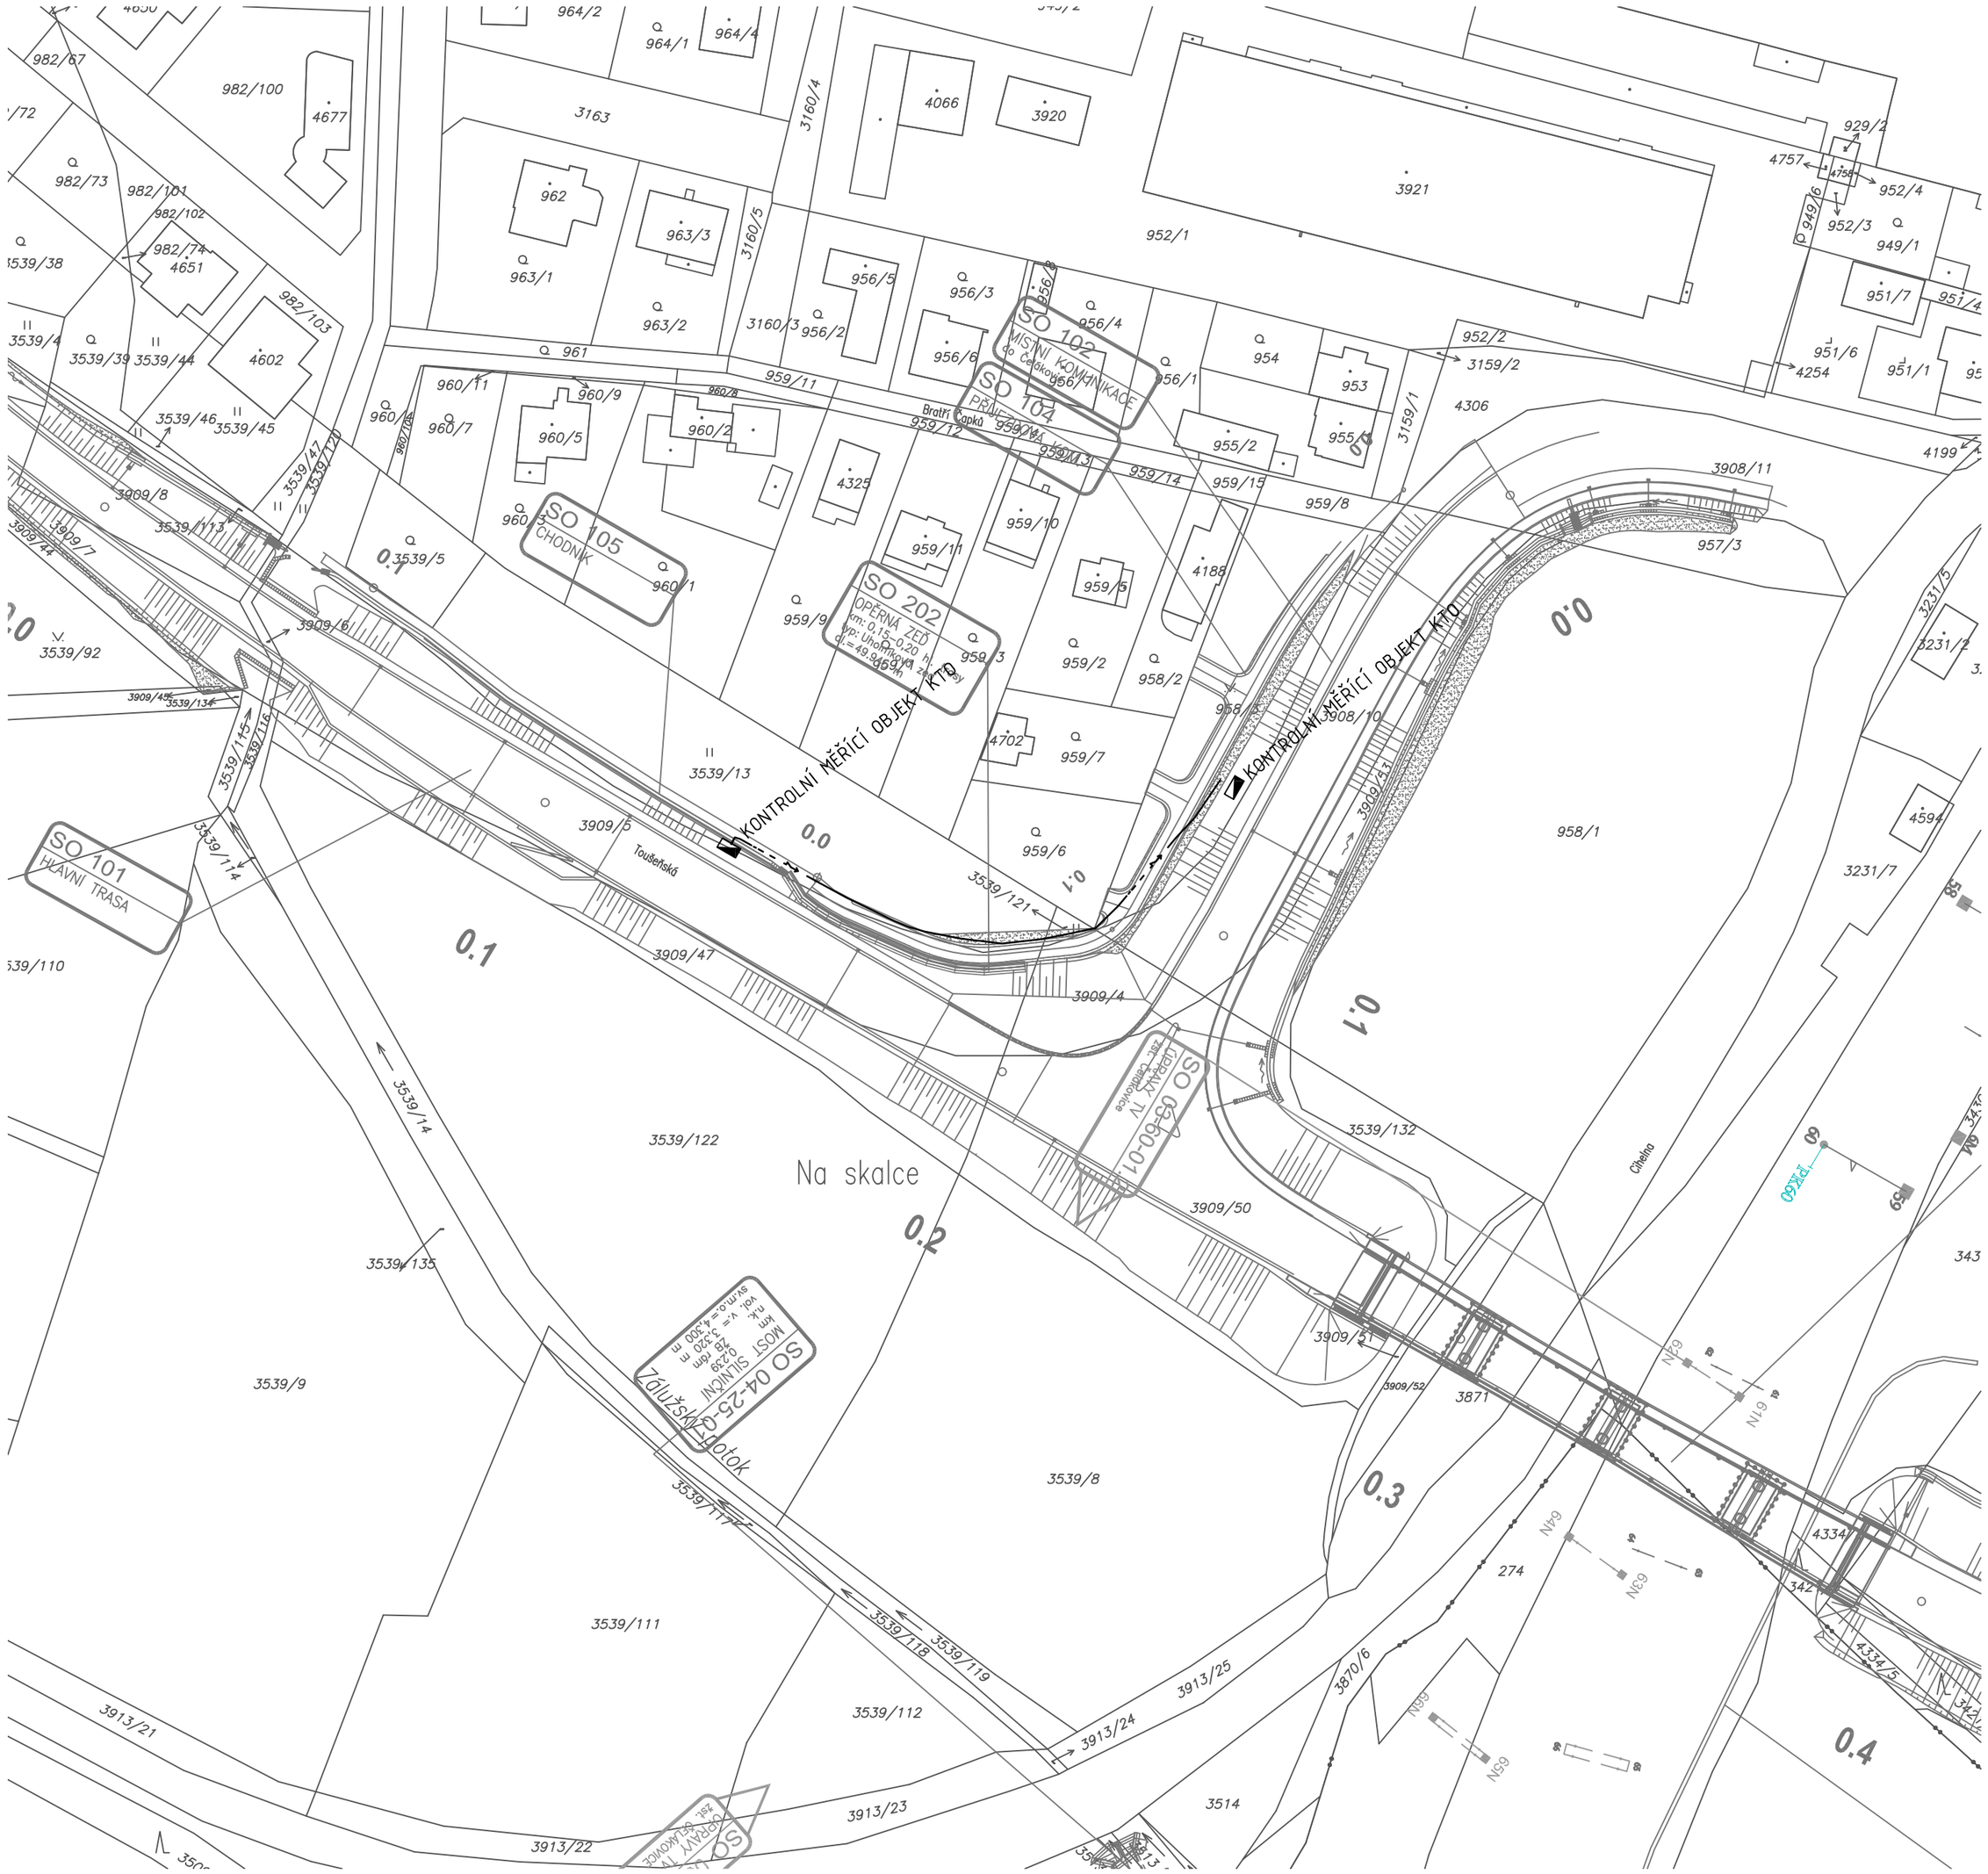

Orientační schéma:

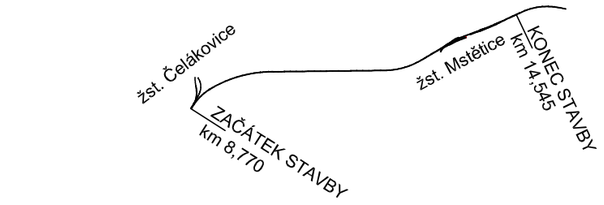

Autorizovaná osoba:	Razítko:
Č. autorizace:	
Datum:	
Podpis:	

Revize:	Datum:	Popis změny:	Provedl:

Stavebník/investor:	**Správa železnic, státní organizace**
Adresa:	Dlážděná 1003/7, 110 00 Praha 1
Zástupce investora:	Stavební správa západ
Adresa zástupce investora:	Ke Štvanici 656/3, 186 00 Praha 8
Kontakt:	e-mail: SSZsek@szdc.cz

SPRÁVA ŽELEZNIC

Zhotovitel stavby:	**METROPROJEKT Praha a.s.**
Adresa:	Argentinská 1621/36, 170 00 Praha 7
Kontakt:	tel.: +420 296 154 105
	e-mail: info@metroprojekt.cz
Zhotovitel objektu:	**METROPROJEKT Praha a.s.**
Adresa:	
Kontakt:	

METROPROJEKT

HIP:	Specialista:	Odpovědný projektant:	Zpracovatel přílohy:
Ing. Jiří Úlehla	/	Martin Plechatý	Petr Vnuk

Název stavba/akce:	**Optimalizace traťového úseku Čelákovice (mimo) - Mstětice (včetně) - úprava dok. – náhrada přejezdu P2725**		S-kod: S631500655
Název části:	Přeložka vedení KO (STP Mladá Boleslav)		Zakázka: 22_8314
Název objektu:	**Úprava kabelového vedení KO plynovodu, km 0,040 – 0,200**		Označení části: **D.1.9.2**
Název přílohy:	SITUACE		Číslo objektu: **SO 421**
Název dílčí části přílohy:	DEMONTÁŽ		Číslo přílohy: **2.003**
Kraj: Středočeský kraj	Katastrální území: Mstětice, Čelákovice, Záluží u Čelákovic	TUDU: 119216 NTM Čelákovice – Mstětice, 119281 žst. Čelákovice 119288 žst. Čelákovice – Mochovská kol.) 091102 Čelákovice – Lázně Toušeň	Paré:
Dokumentace:			
Stupeň dokumentace: DSP	Datum zpracování: 30.04.2024	Formát: 6 x A4	Měřítko: 1:1000

S-kód:	Stupeň dokumentace:	Část:	Objekt:	Podobjekt:	Příloha:
S63150065_DSPX_D1921X_SO421XXX_XX_2_003_P01					

IČD: 22 8314 204 41 04 00 Skartovací znak: V21/2044