




PŘÍČNÝ ŘEZ A-A

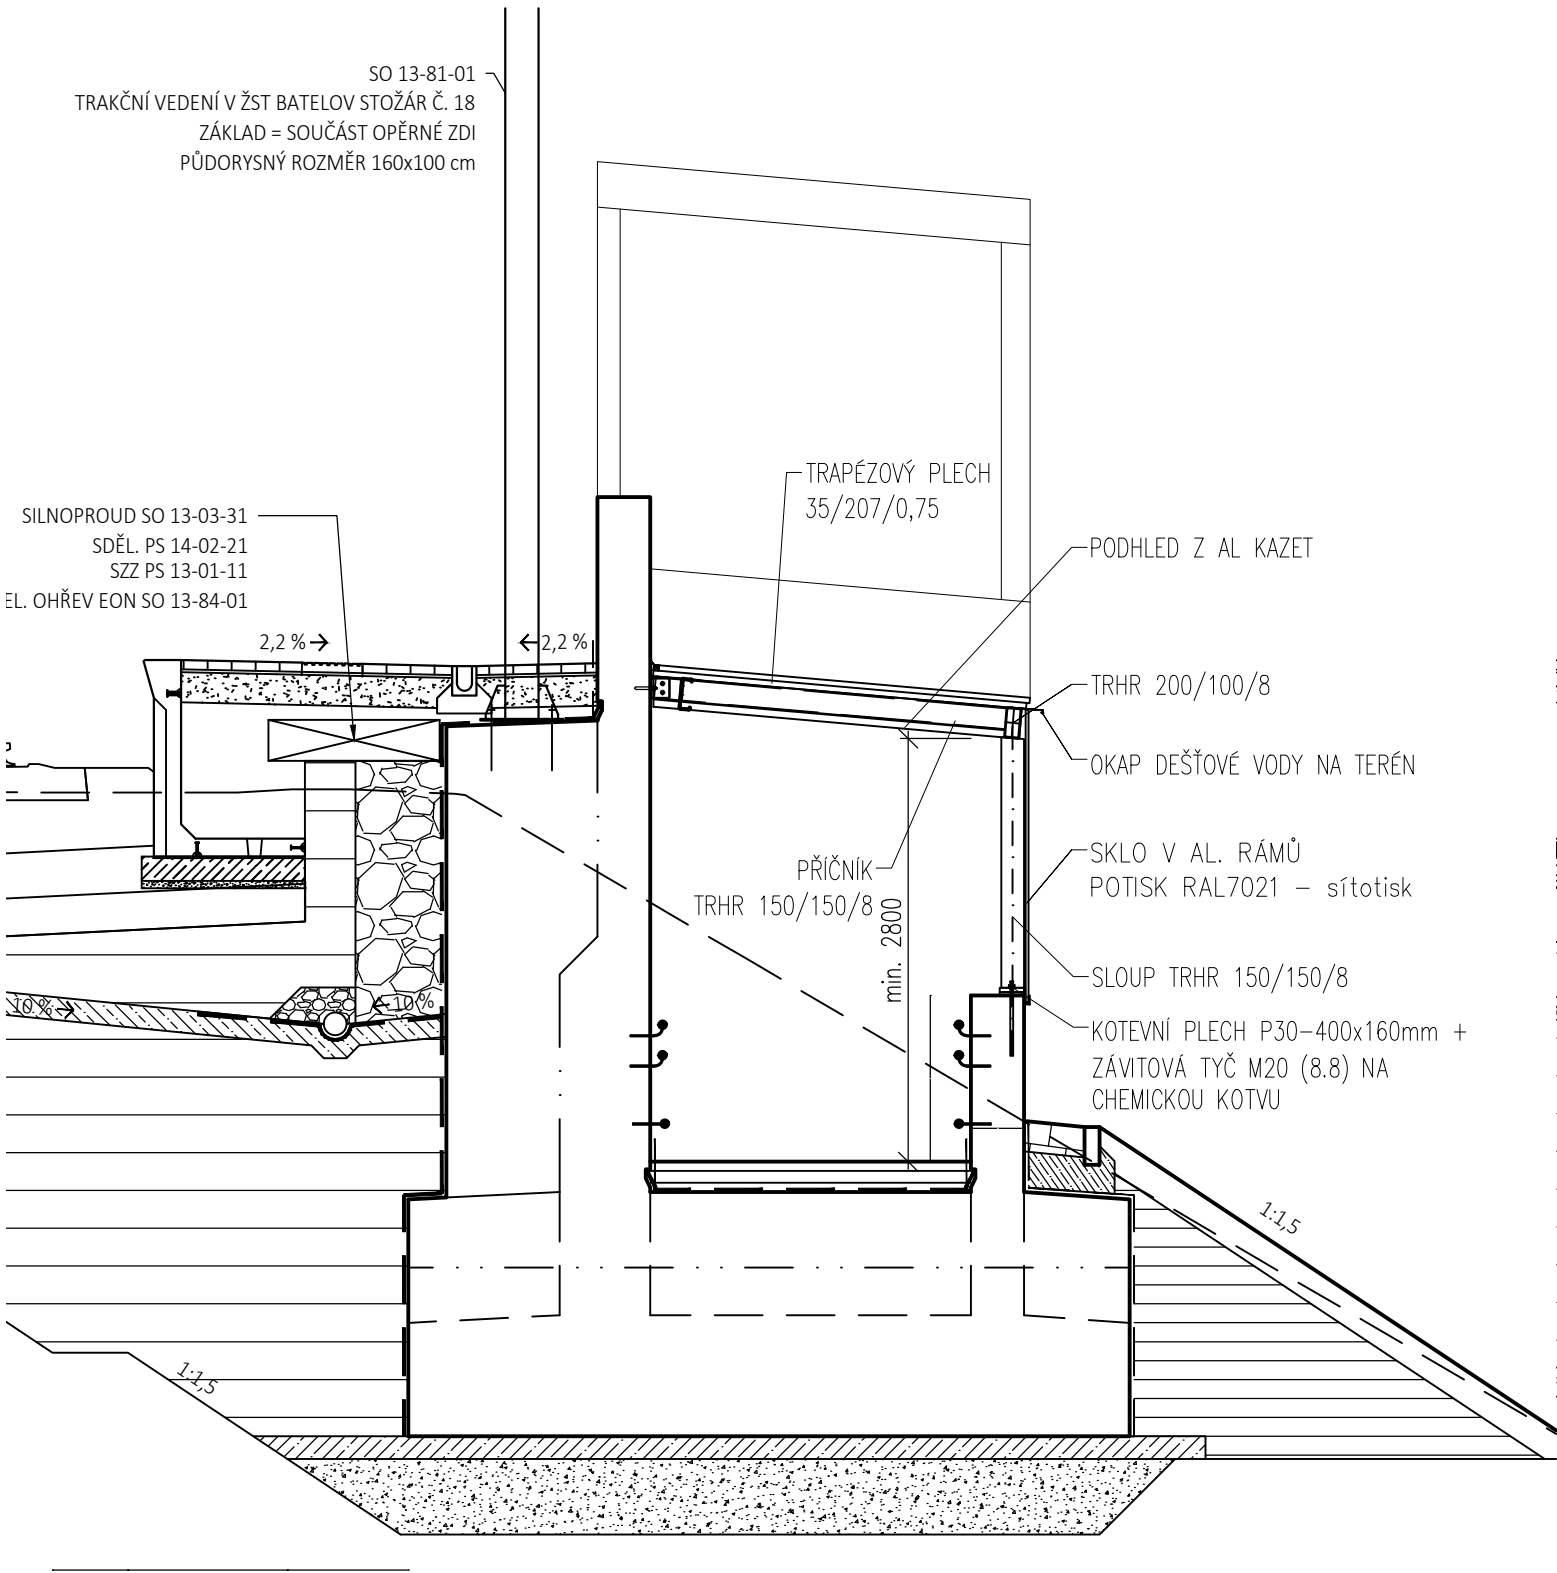

PŘÍČNÝ ŘEZ B-B

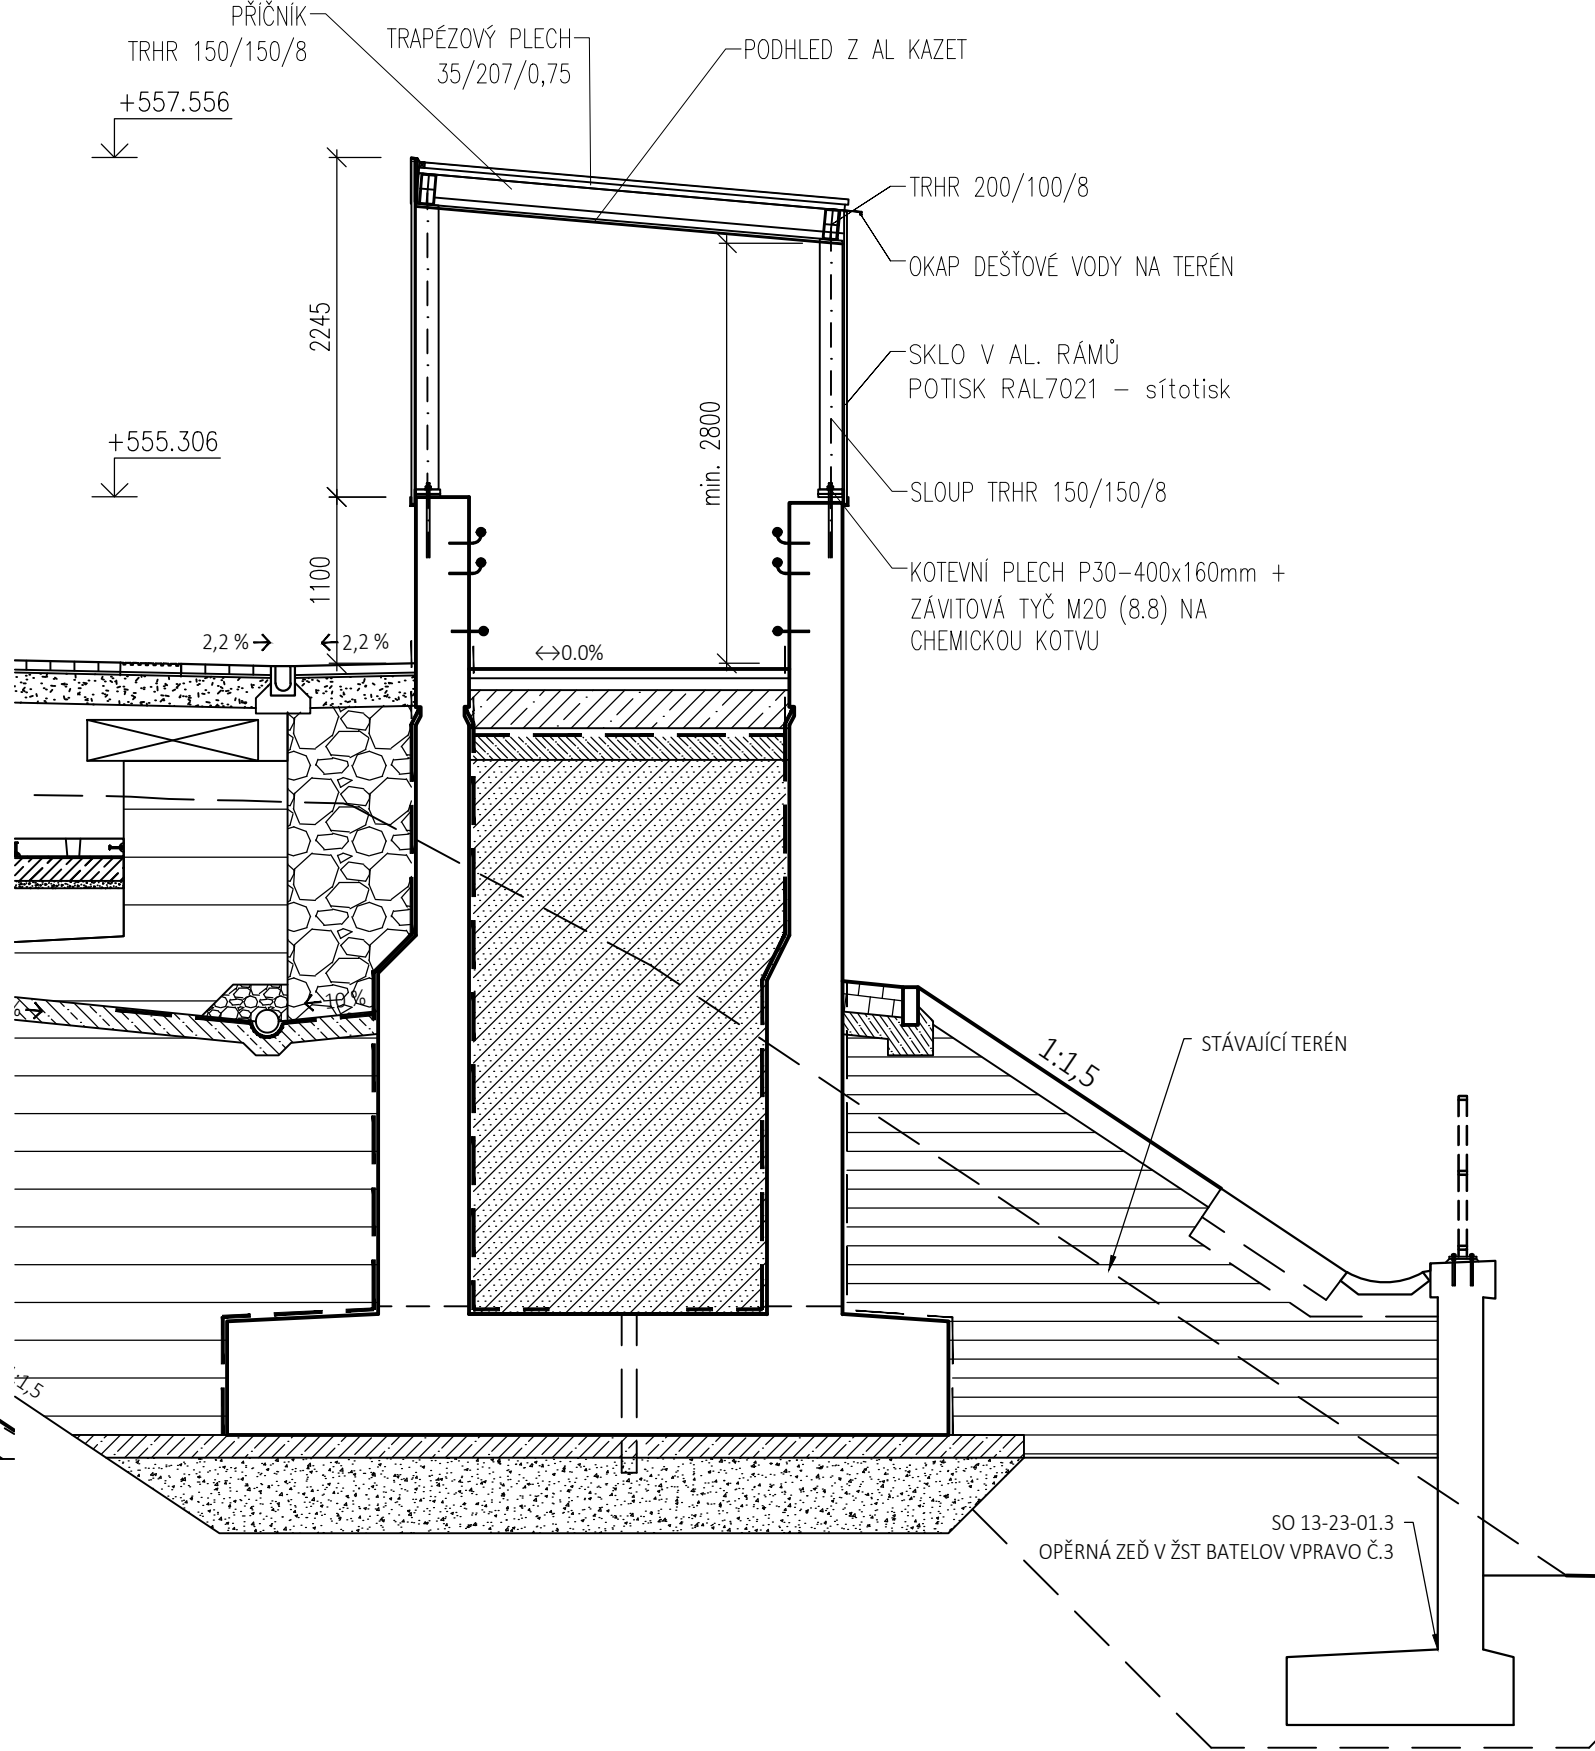

PŘÍČNÝ ŘEZ C-C

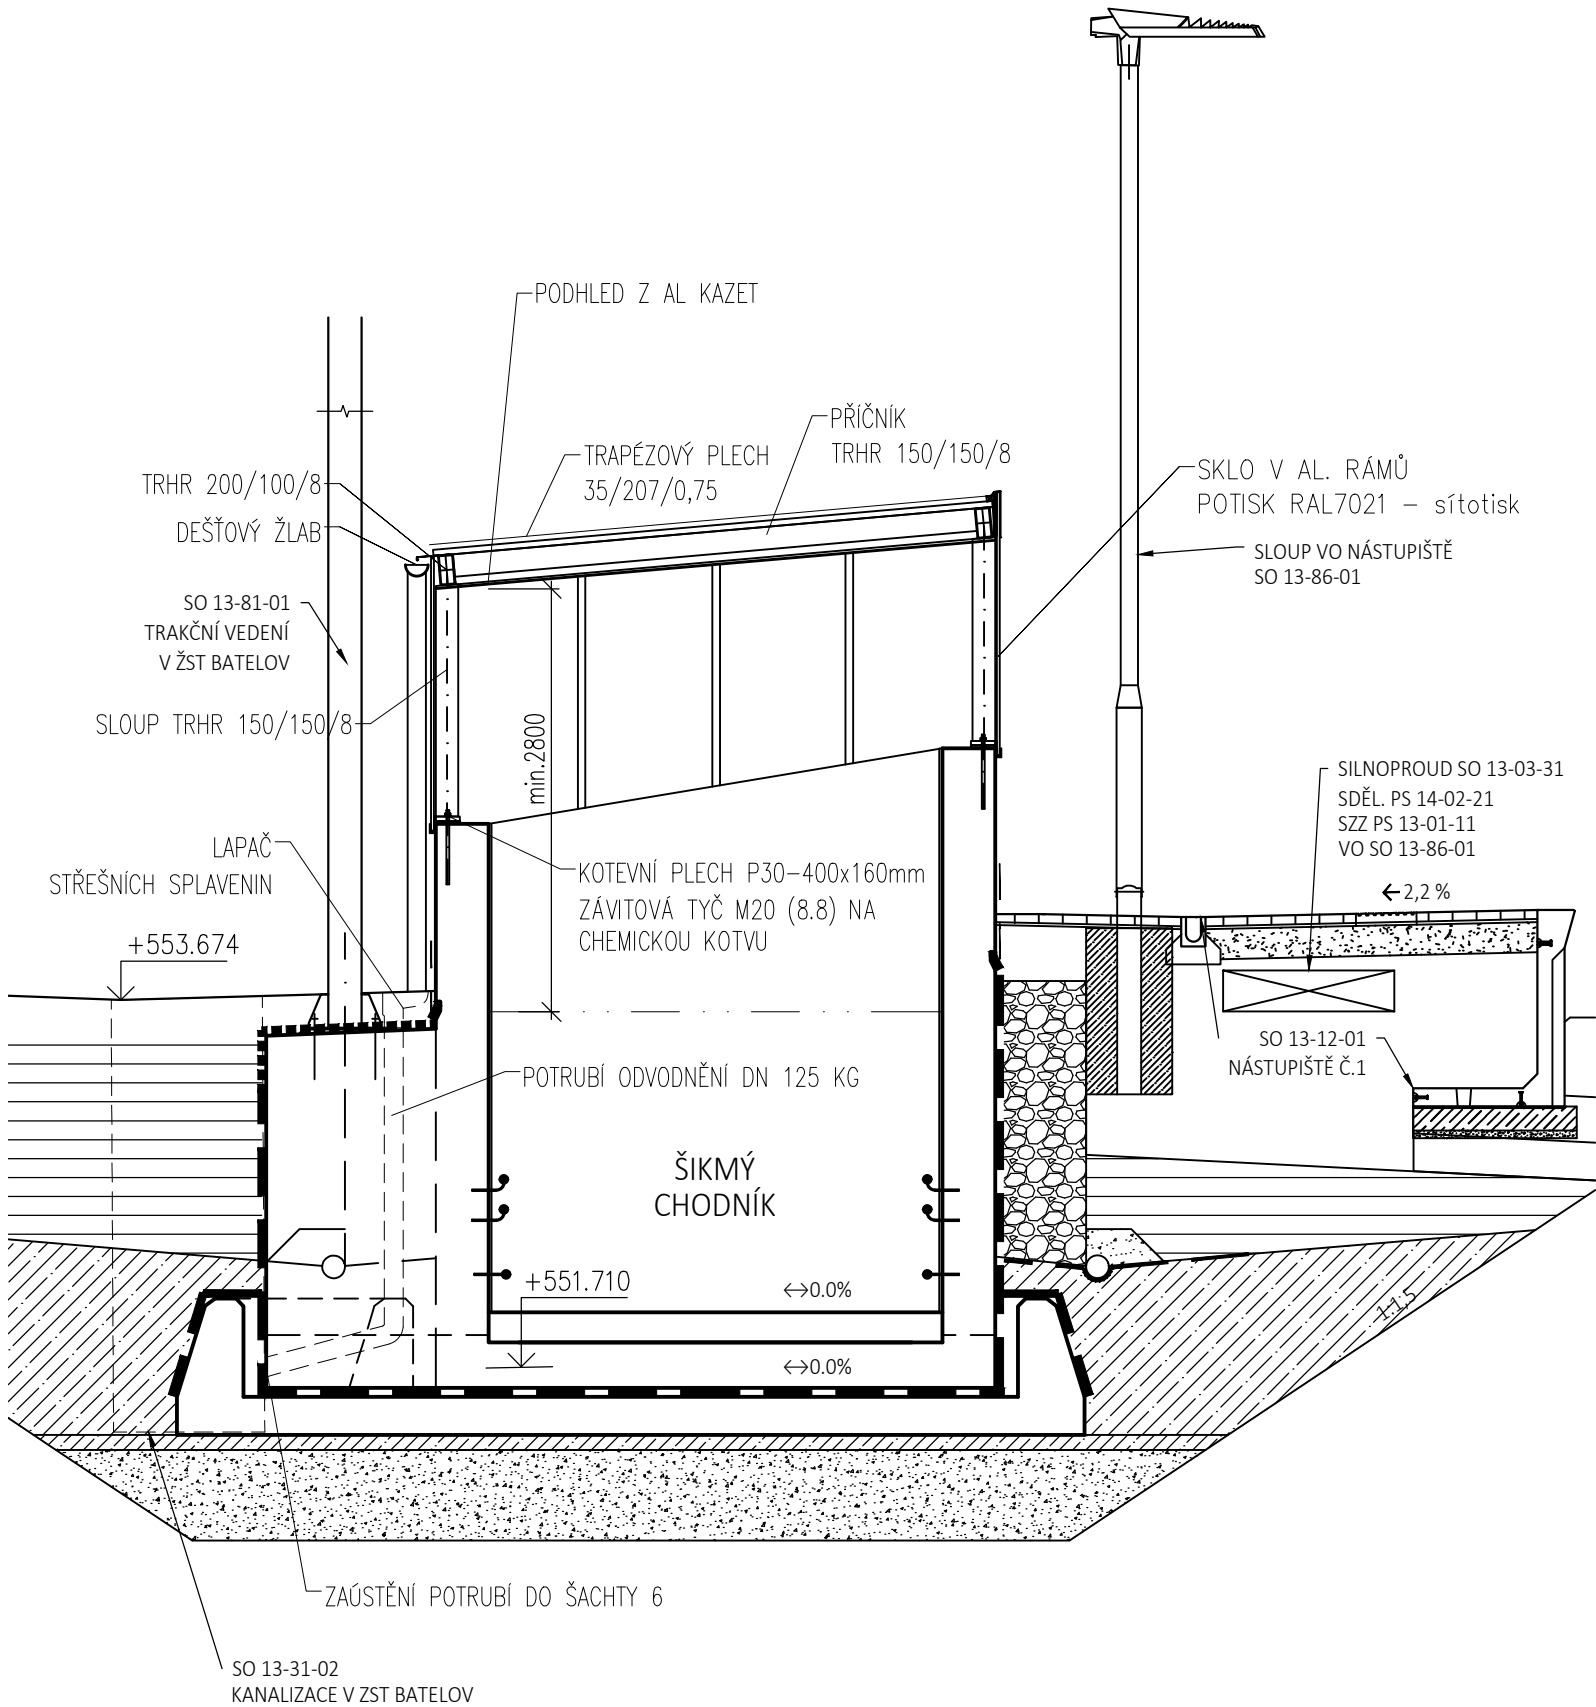

EVROPSKÁ UNIE
Evropské strukturální a investiční fondy
Operační program Doprava

Ministerstvo dopravy
Státní fond dopravní infrastruktury

Orientační schéma:

Razítko oprávněné osoby:

Podpis: _____ Datum: _____

Revize:	Datum:	Popis:	Kontroloval:
000	15.11.2022	Čistopis dokumentace	Ing. Stanislav Rýznar

Stavebník/Investor:

Adresa:

Zástupce investora:

Adresa:

Správa železnic, státní organizace

Dlážděná 1003/7, 110 00 Praha 1

Stavební správa západ

Sokolovská 1995/278, 190 00 Praha 9

Zhotovitel stavby:

Adresa:

Kontakt:

Zhotovitel objektu:

Adresa:

Kontakt:

SAGASTA s.r.o.

Novodvorská 1010/14, 142 00, Praha 4 - Lhotka

T: +420 261 344 100
E: info@sagasta.cz

SAGASTA s.r.o.

Novodvorská 1010/14, 142 00, Praha 4 - Lhotka

T: +420 261 344 100
E: info@sagasta.cz

Hlavní projektant (HIP):
Ing. Emil Špaček

Specialista:
Ing. Stanislav Rýznar

Odpovědný projektant:
Ing. Arch. Vítězslav Glomb

Zpracovatel:
Tomáš Kruhutek

Název stavby/akce:

Název části:

Název objektu:

Název přílohy:

Název dílčí části přílohy:

Kraj:

Vysočina

Stupeň dokumentace:

DUSP+PDPS

Datum zpracování:

07/2021

Formáty:

3x A4

Měřítko:

1:50

Označení (S-kód):

S 631600134

Označení zhotovitele:

120 151

Označení části: D.2.2.2.2

Označení objektu/komplexu:

SO 13-75-01

Číslo přílohy: 2 103

Paré:

S-kód:

Stupeň dokumentace:

Část:

Objekt:

Příloha:

Podobjekt:

Příloha:

Revize:

S 6 3 1 6 0 0 1 3 4 - P 0 2 1 5 - 0 2 2 2 2 - 1 3 7 5 0 1 X X - X X - 1 2 - 1 0 3 - 0 0 0

DOKUMENTACI LZE UŽÍVAT POUZE VE SMYSLU PŘÍSLUŠNÉ SMLOUVY O DÍLO, VÝKRES, ČI JEHO ČÁST, MŮŽE BÝT KOPIJOVÁN NEBO JINÝM ZPŮSOBEM ROZŠÍŘOVÁN POUZE PO PŘEDCHOZÍM SOUHLASU SAGASTA, s.r.o.