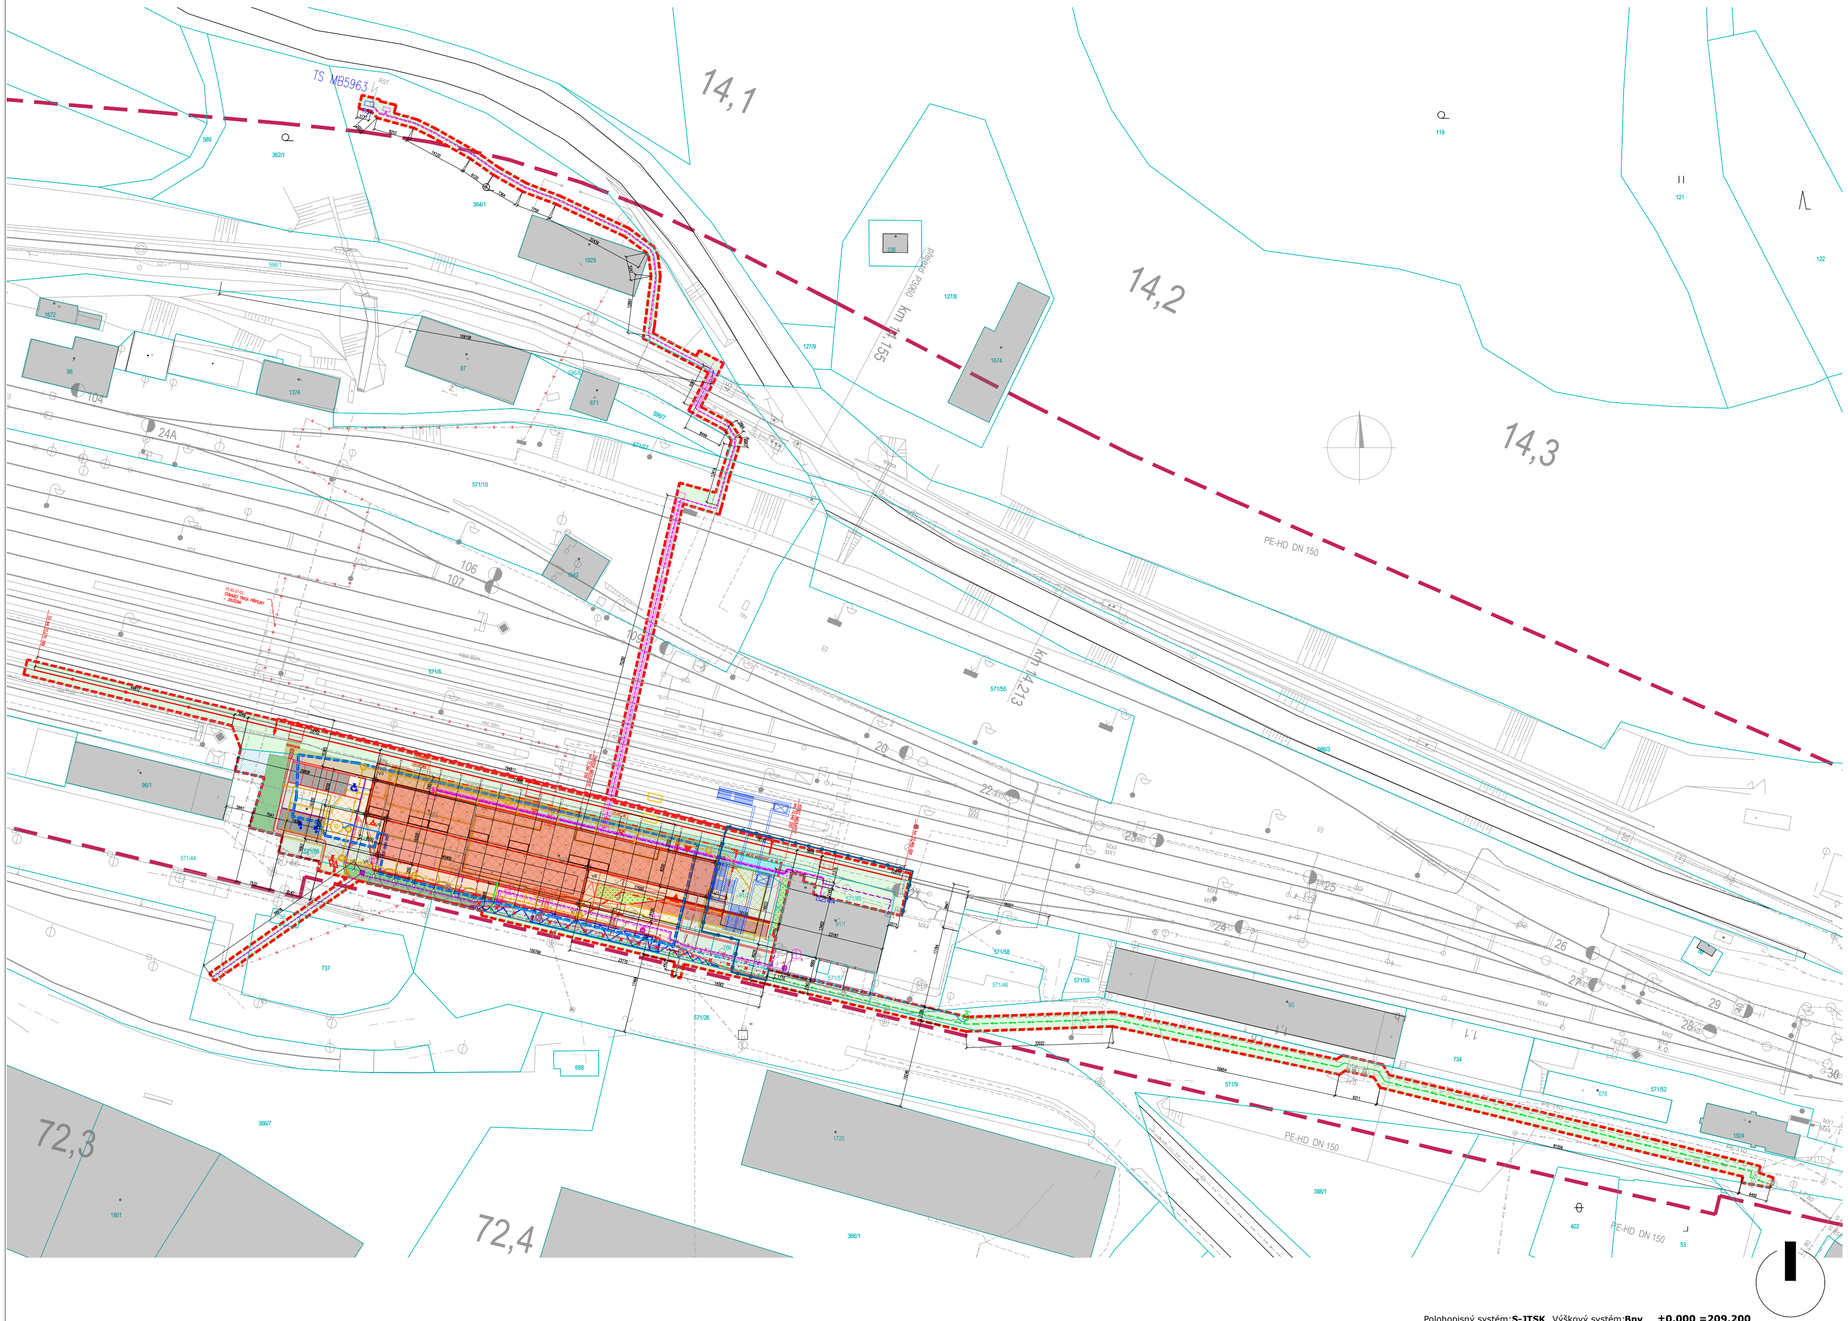

LEGENDA

- HRANICE PARCEL
- HRANICE ŘEŠENÉHO ÚZEMÍ
- HRANICE POZEMKŮ INVESTORA
- POZEMKY DOČASNÉHO ZÁBORU STAVENIŠTĚ
- OCHRANNÉ PÁSMO DRÁHY
- ŘEŠENÝ OBJEKT
- DEMOLOVANÝ OBJEKT
- STÁVAJÍCÍ OKOLNÍ ZÁSTAVBA
- 4,93 KÓTY ŘEŠENÝCH OBJEKTŮ
- VJEZD/VÝJEZD Z PARKOVIŠTĚ
- VSTUP PRO CESTUJÍCÍ/ZAMĚSTNANCE
- OBJEKTY ŘEŠENÉ V RÁMCI NAVAZUJÍCÍ STAVBY REKONSTRUKCE TRAŤOVÉHO ÚSEKU MLADÁ BOLESLAV MĚSTO (VČETNĚ) – MLADÁ BOLESLAV HL.N. (VČETNĚ)

Podpis: Datum:

Revize:	Datum:	Popis:	Kontroloval:
000	09/2023	PDPS k připomínkovému řízení	Ing. Přemysl Zeman
001	12/2023	PDPS čistopis	Ing. Přemysl Zeman

Stavebník/investor:	**Správa železnic, státní organizace**	SPRÁVA ŽELEZNIC
Adresa:	Dlážděná 1003/7, 110 00 Praha 1	
Zástupce investora:	Stavební správa západ	
Adresa:	Ke Štvanici 656/3, 186 00 Praha 8 - Karlín	

Zhotovitel stavby:	**Společnost „CZ&SWE Konsorcium – Reko VB MB"**	AFRY
Adresa:	Magistrů 1275/13, 140 00 Praha 4	
Kontakt:	T: +420 277 005 500	
	E: afrycz@afry.com	
Zhotovitel objektu:	**AFRY CZ s.r.o**	AFRY
Adresa:	Magistrů 1275/13, 140 00 Praha 4	
Kontakt:	T: +420 277 005 500	
	E: afrycz@afry.com	

Hlavní projektant (HIP):	Specialista:	Odpovědný projektant:	Zpracovatel přílohy:
Ing. Zdeňka Radilová		Ing. Petr Adam	Ing. Zdeňka Radilová

Název stavby/akce:	**Rekonstrukce výpravní budovy v žst. Mladá Boleslav hl. n.**		S-kód: **S631700101**
			Zakázka: **2021/0006**
Název části:	Katastrální situační výkres		Označení části: **C.2**
Název objektu:			Číslo objektu /komplexu:
Název přílohy:			Číslo přílohy:
Název dílčí části přílohy:			Paré:
Kraj:	Katastrální území:		TUDU:
Středočeský	Čejetice u Mladé Boleslavi [696641]		0901O1
Dokumentace:			
Stupeň dokumentace:	Datum zpracování:	Formáty:	Měřítko:
PDPS	12/2023	8 x A4	1:250

S-kód:	Stupeň dokumentace:	Část:	Objekt:	Podobjekt:	Příloha:
S631700101_PDPS_C2					001

Prostor pro další informace

Polohopisný systém:**S-JTSK** Výškový systém:**Bpv** **±0,000 =209,200**