




Podpis:

Datum:


Revize:	Datum:	Popis:	Kontroloval:
000	09/2023	PDPS k připomínkovému řízení	Ing. Přemysl Zeman
001	12/2023	PDPS čistopis	Ing. Přemysl Zeman

Stavebník/investor:	Správa železnic, státní organizace	
Adresa:	Dlážděná 1003/7, 110 00 Praha 1	
Zástupce investora:	Stavební správa západ	
Adresa:	Ke Štvanici 656/3, 186 00 Praha 8 - Karlín	


Zhotovitel stavby:	Společnost „CZ&SWE Konsorcium – Reko VB MB“		 AFRY
Adresa:	Magistrů 1275/13, 140 00 Praha 4		
Kontakt:	T: +420 277 005 500 E: afrycz@afry.com		
Zhotovitel objektu:	AFRY CZ s.r.o		 AFRY
Adresa:	Magistrů 1275/13, 140 00 Praha 4		
Kontakt:	T: +420 277 005 500 E: afrycz@afry.com		
Hlavní projektant (HIP):	Specialista:	Odpovědný projektant:	Zpracovatel přílohy:
Ing. Zdeňka Radilová		Ing. Luboš Procházka	Ing. Luboš Procházka

Název stavby/akce:	Rekonstrukce výpravní budovy v žst. Mladá Boleslav hl. n.	S-kód:	S631700101
		Zakázka:	2021/0006
Název části:	Ostatní inž. objekty - inženýrské sítě a hydrotechnické objekty	Označení části:	D.2.1.5
Název objektu:	Veřejné osvětlení	Číslo objektu/komplexu:	SO 45-30-02
Název přílohy:	Řezy	Číslo přílohy:	2 102
Název dílčí části přílohy:		Paré:	
Kraj:	Katastrální území:	TUDU:	
Středočeský	Čejetice u Mladé Boleslavi [696641]	090101	
Dokumentace:			
Stupeň dokumentace:	Datum zpracování:	Formáty:	Měřítko:
PDPS	12/2023	4xA4	1:x
S-kód:	Stupeň dokumentace:	Část:	Objekt:
S 6 3 1 7 0 0 1 0 1	— P D P S	— D 1 3 7 —	— S O 4 5 3 0 0 2 — — — — 2 — 1 0 2 — 0 0 1


Prostor pro další informace

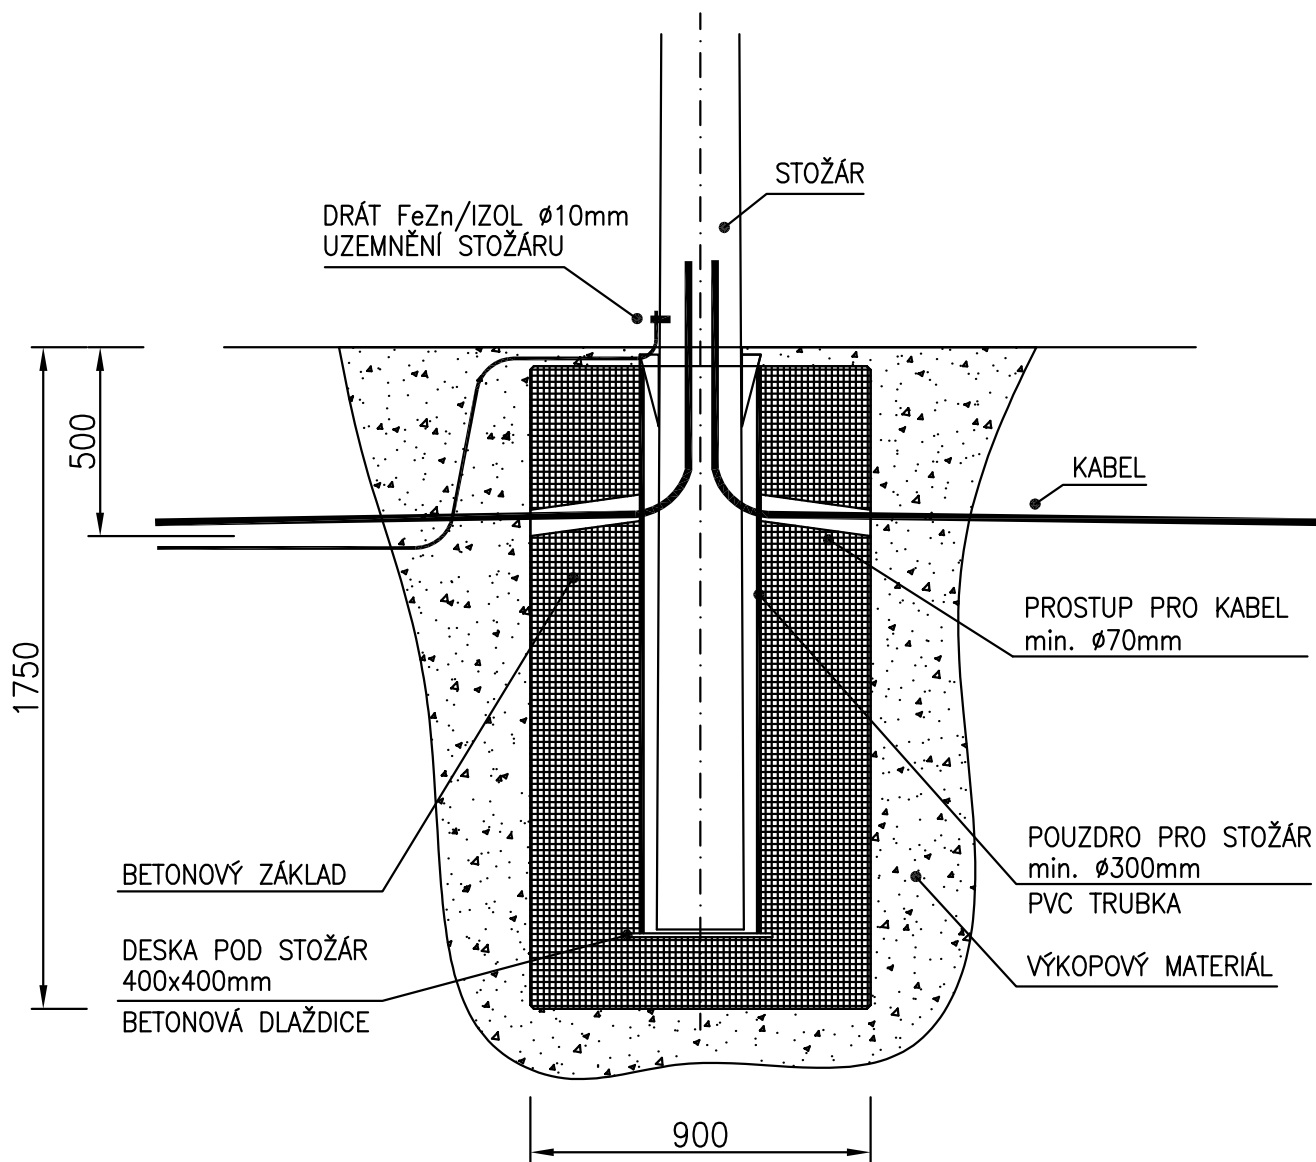

STOŽÁROVÝ ZÁKLAD - STOŽÁR 12m			DATUM / DATE	MĚŘITKO / SCALE	ČÍSLO LISTU
			12/2023	1:20	1
STUPEŇ DOKUMENTACE	ČÁST	STAVEBNÍ OBJEKT	ČÍSLO PŘÍLOHY		ČÍSLO REVIZE
PDPS	D137	SO 45-30-02	2.102		001

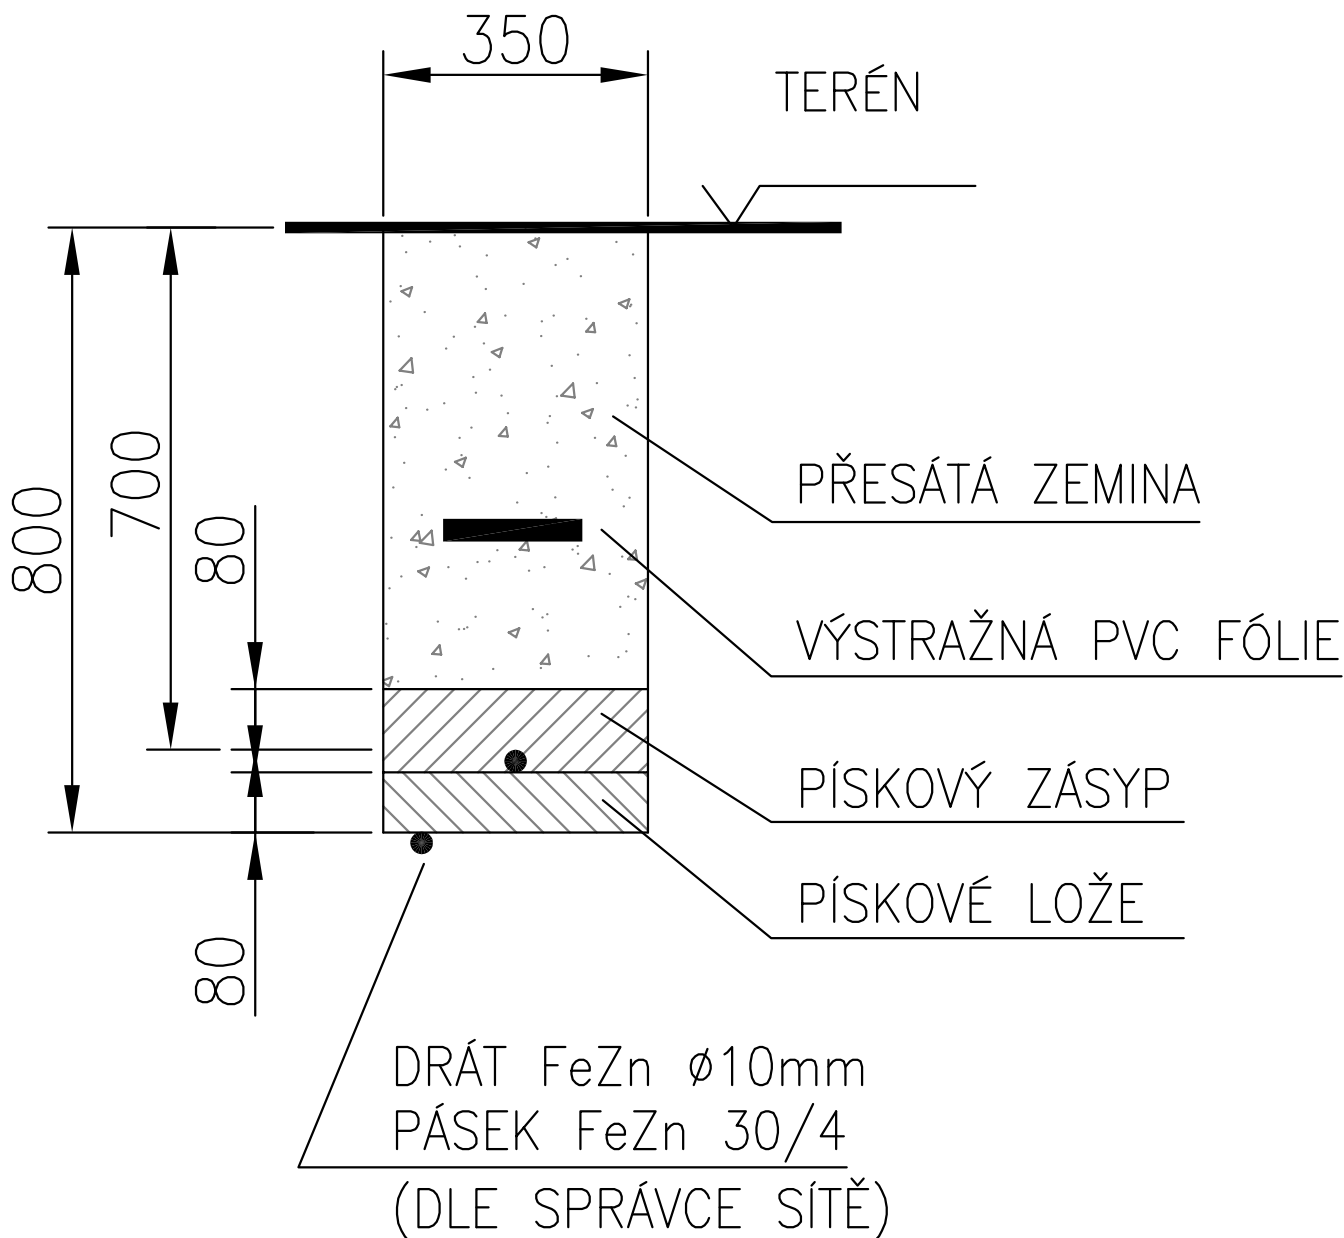

KABELOVÁ TRASA VE VOLNÉM TERÉNU			DATUM / DATE 12/2023	MĚŘITKO / SCALE 1:20	ČÍSLO LISTU 2
STUPEŇ DOKUMENTACE	ČÁST	STAVEBNÍ OBJEKT		ČÍSLO PŘÍLOHY	ČÍSLO REVIZE
PDPS	D137	SO 45-30-02		2.102	001

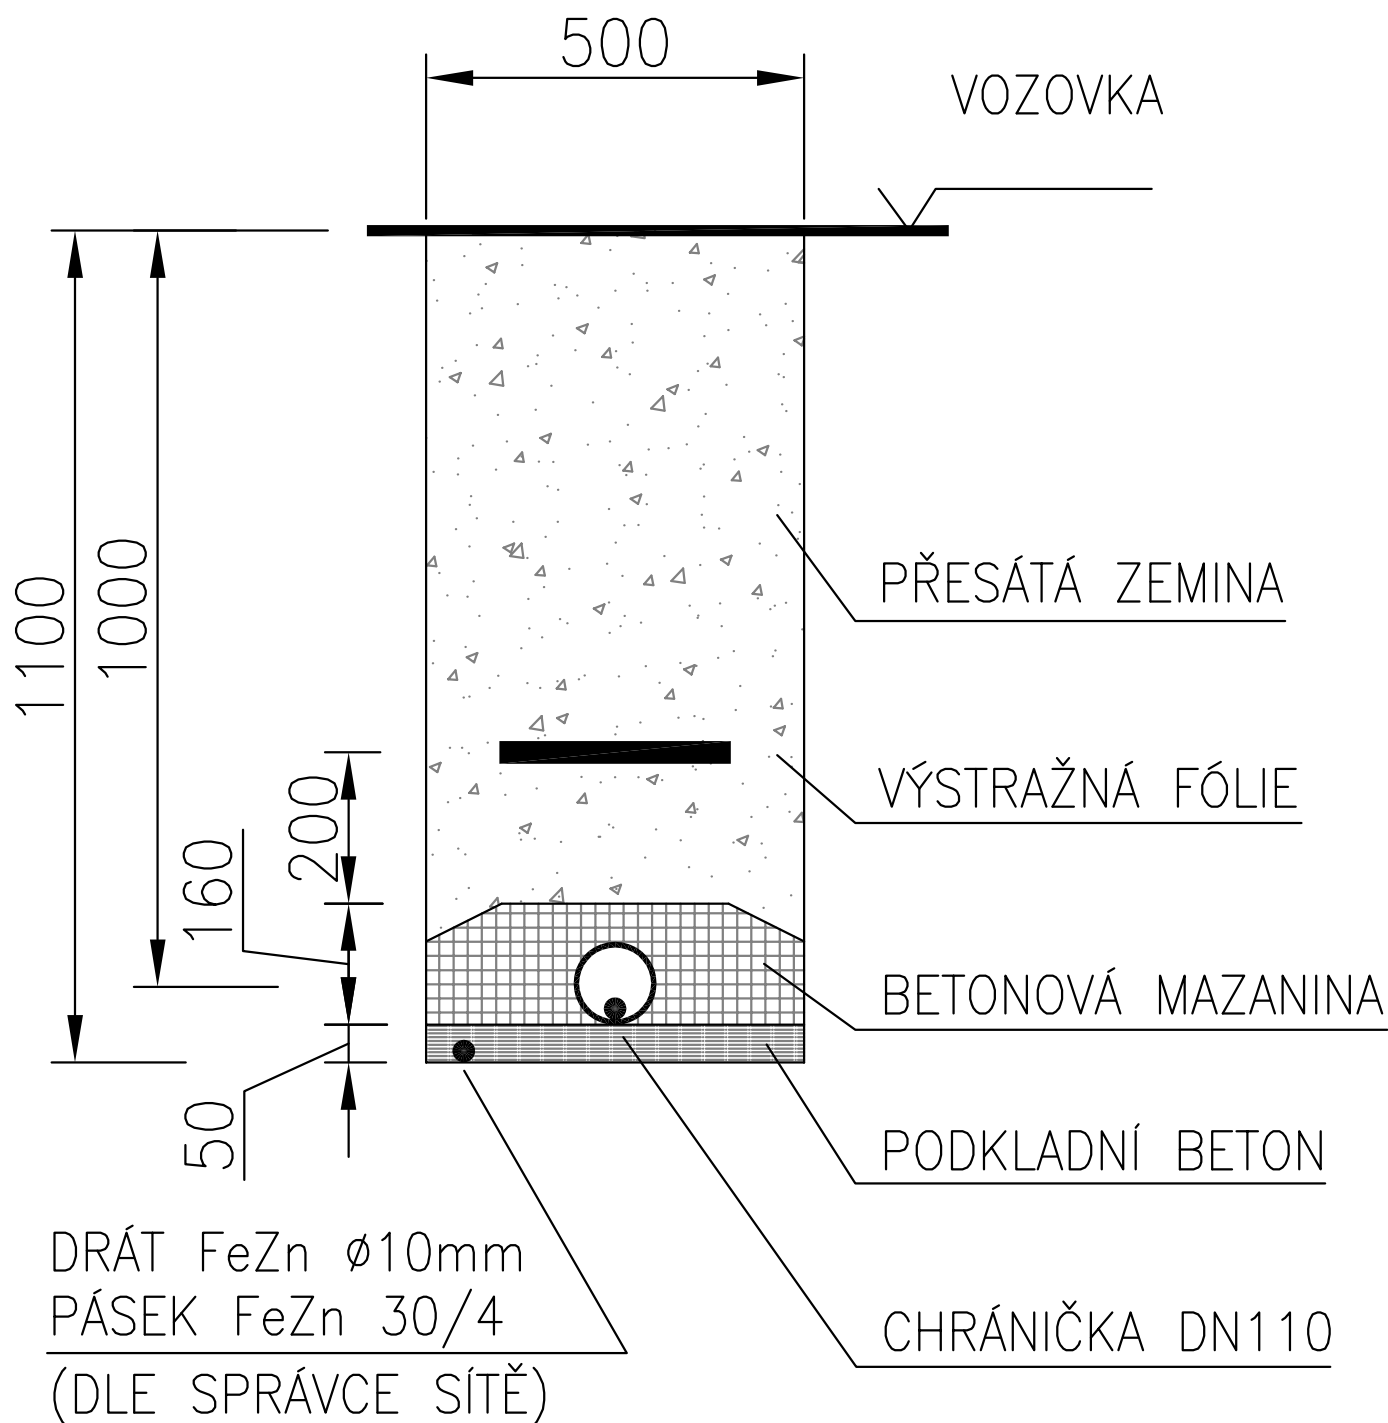

KABELOVÁ TRASA POD KOMUNIKACÍ			DATUM / DATE	MĚŘITKO / SCALE	ČÍSLO LISTU
			12/2023	1:20	3
STUPEŇ DOKUMENTACE	ČÁST	STAVEBNÍ OBJEKT		ČÍSLO PŘÍLOHY	ČÍSLO REVIZE
PDPS	D137	SO 45-30-02		2.102	001