


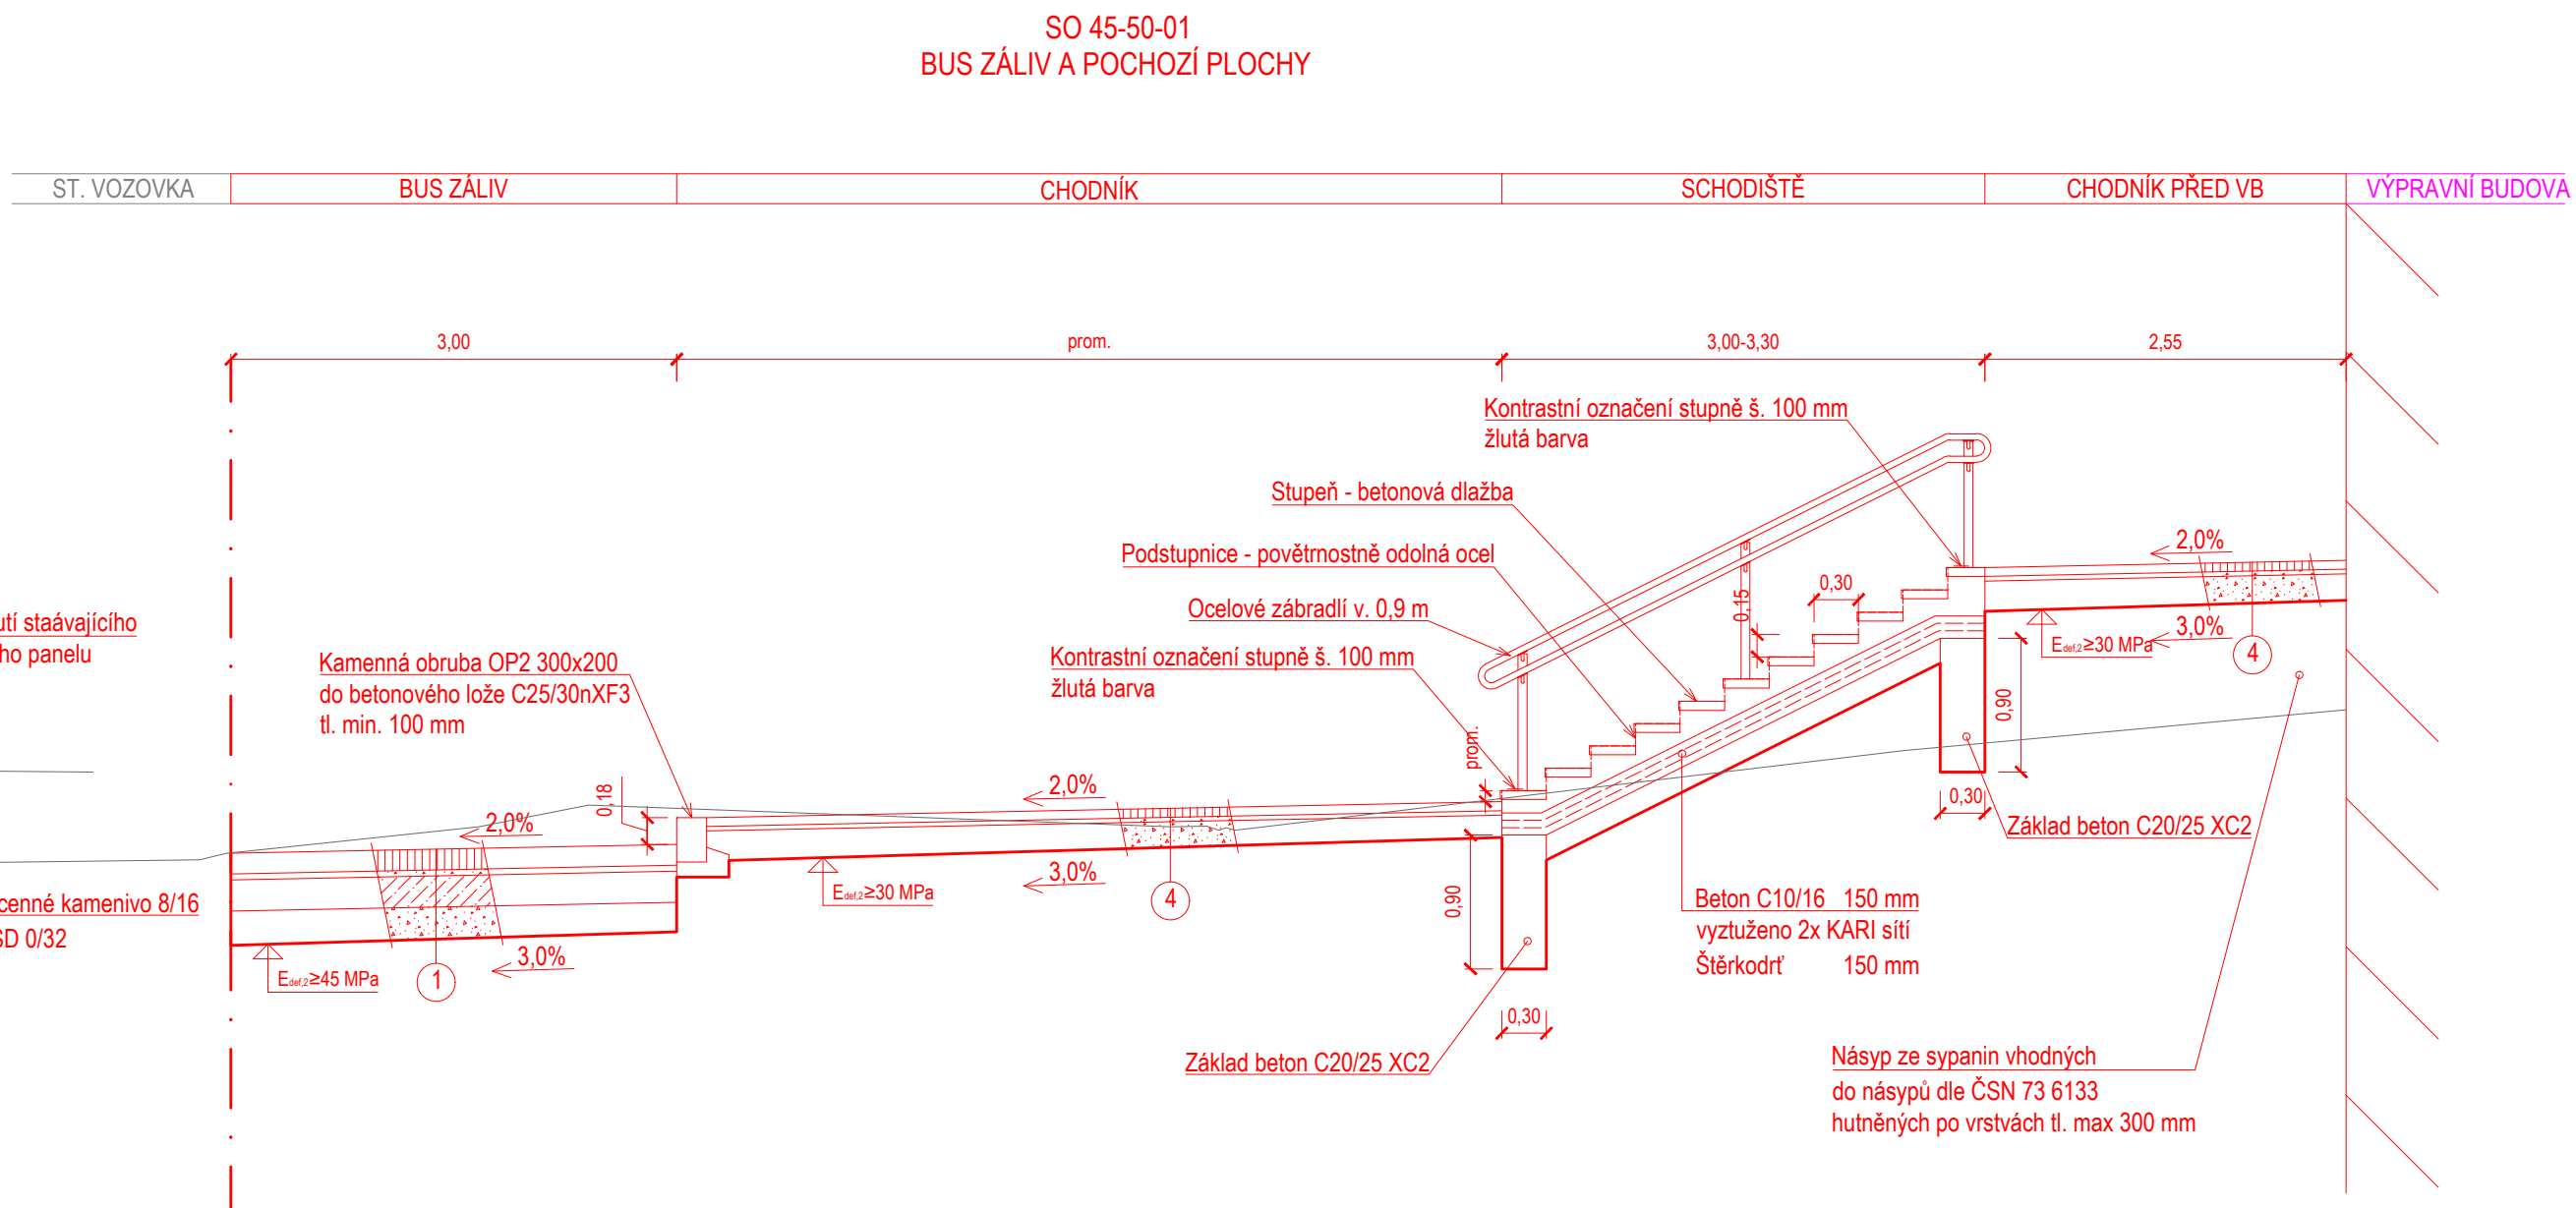
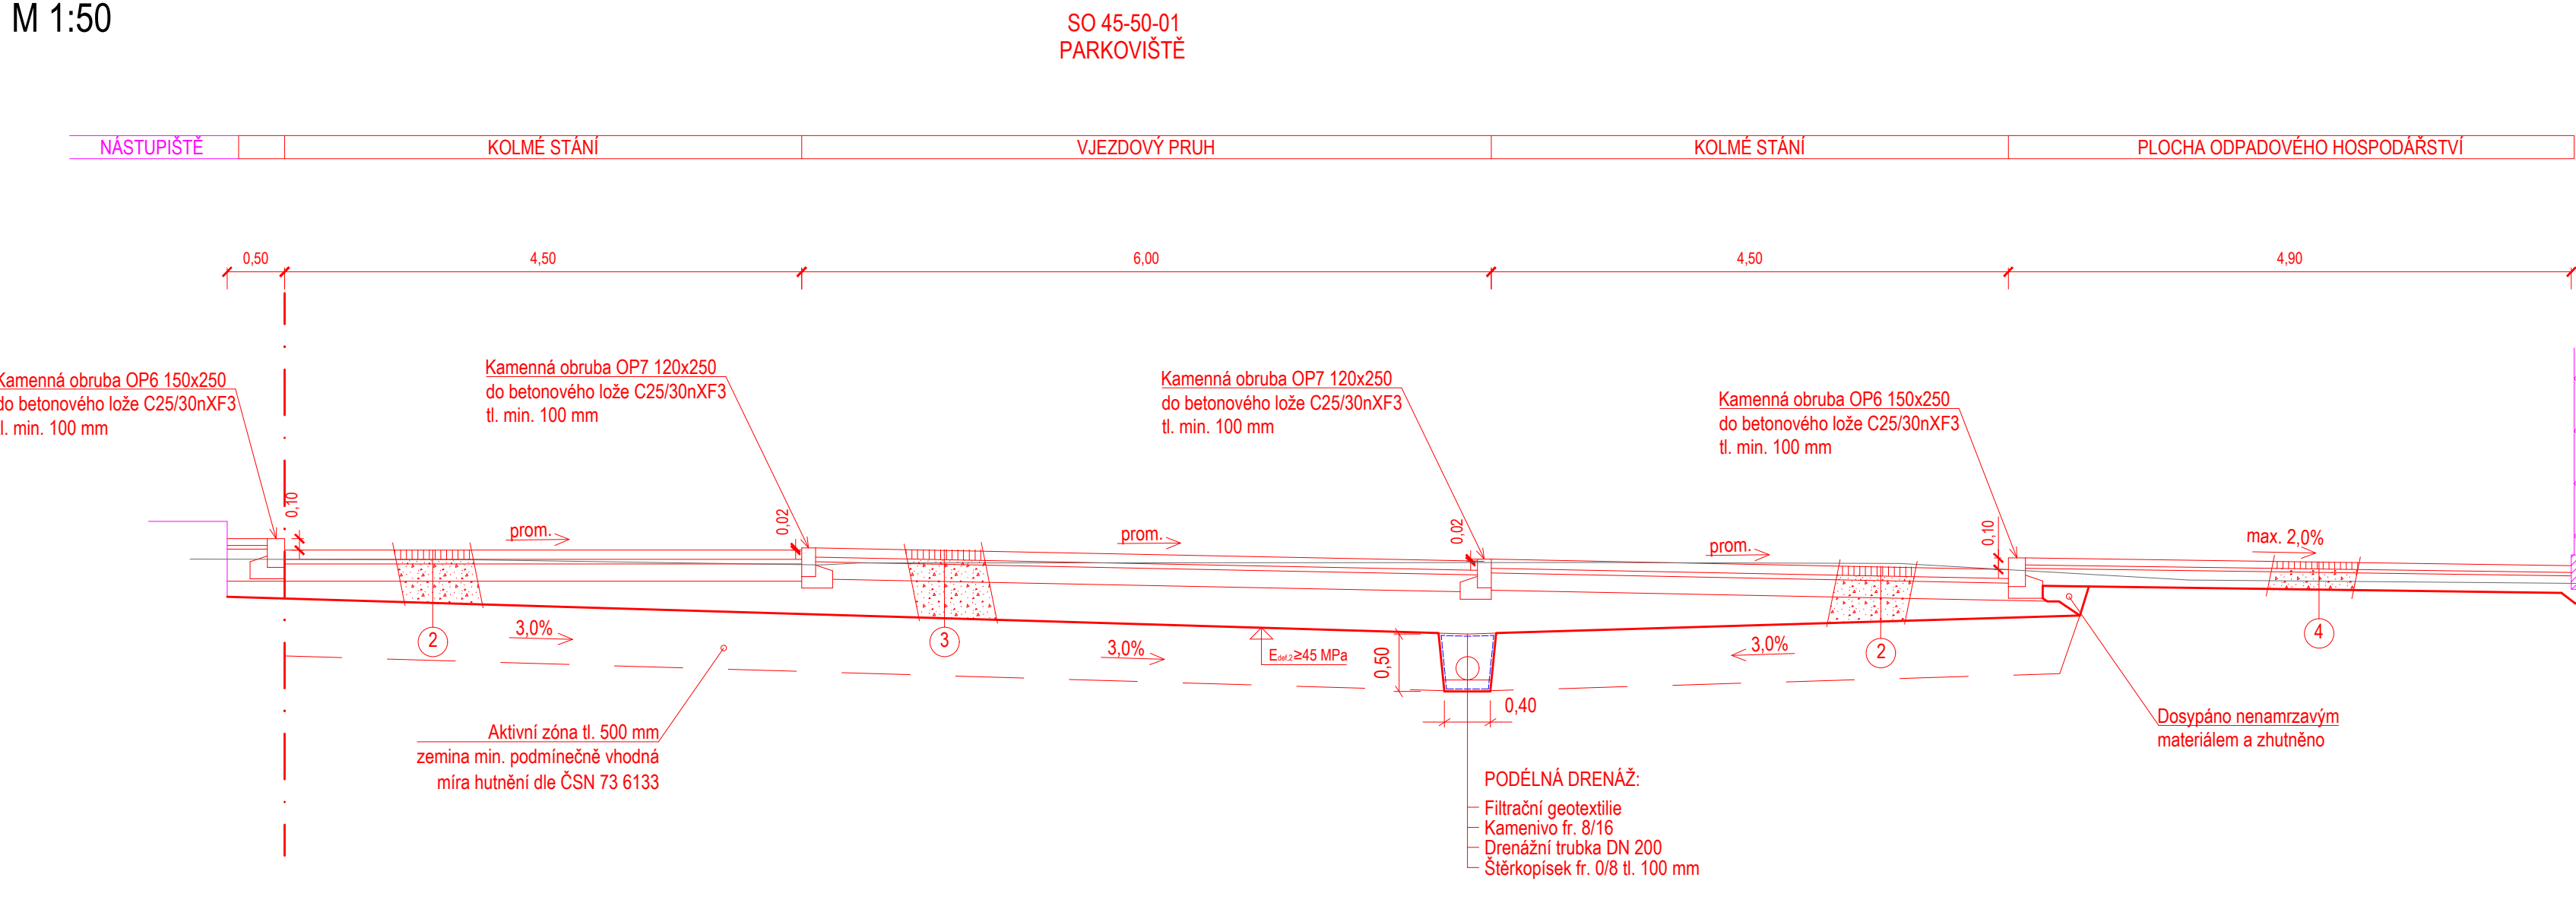



VZOROVÝ PŘÍČNÝ ŘEZ
M 1:50

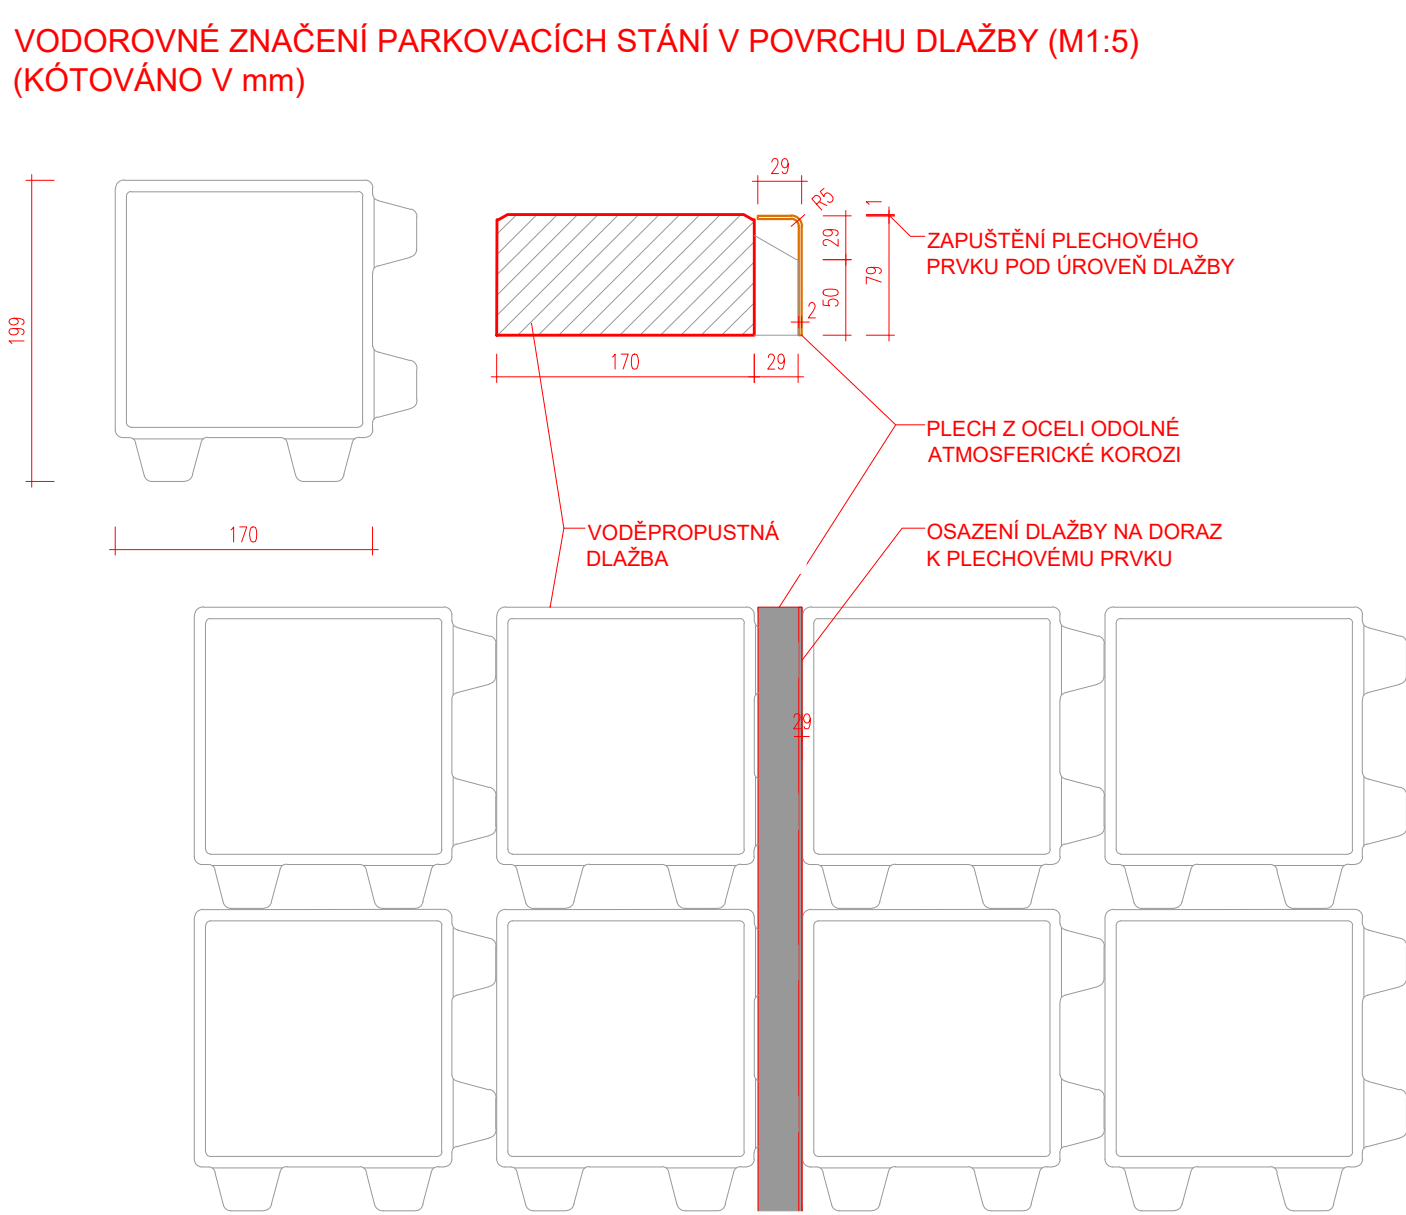

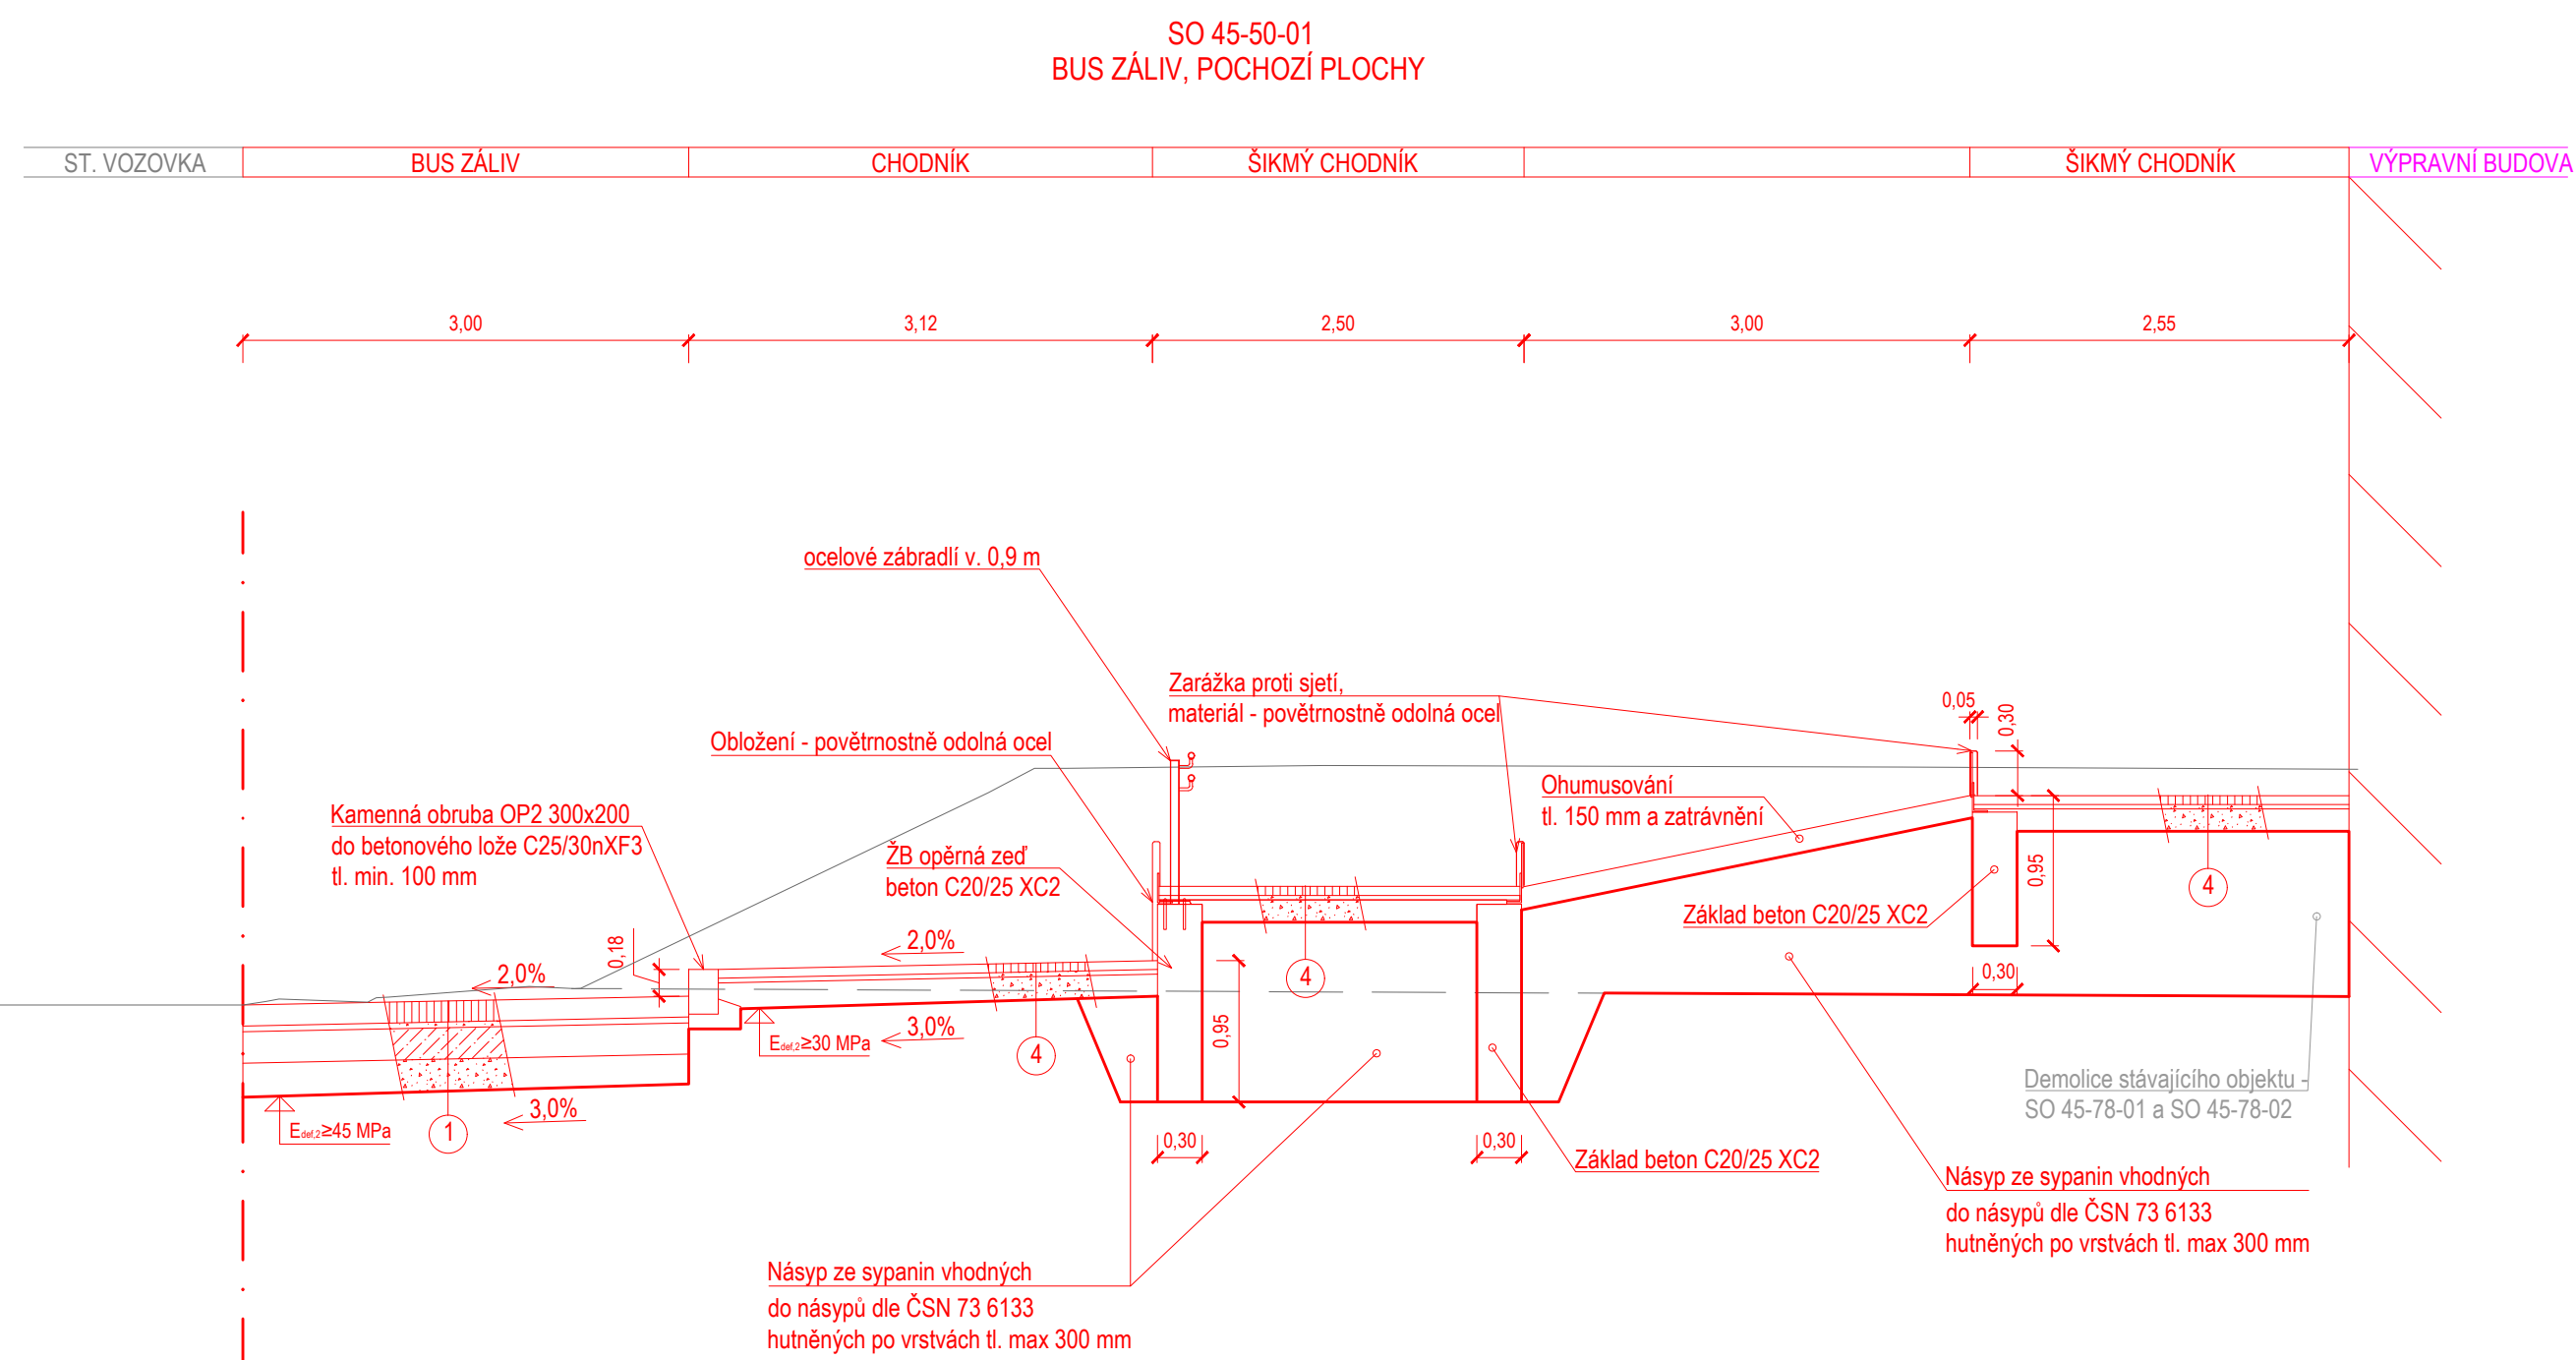

①	VOZOVKA: ZASTÁVKA BUS - D1-D-1, TDZ IV, PIII			
	— Kamenná dlažba	DL	140 mm	ČSN 73 6131
	— Lože ze šterkopisků fr. 0/4	L	40 mm	ČSN 73 6131, ČSN EN 13242
	— Vrstva ze směsi stmelené cementem	SC C8/10	210 mm	ČSN 73 6124-1
	— Mechanicky zpevněná zemina	MZ	min. 200 mm	ČSN 73 6126-1
	Celkem		min. 590 mm	
②	PARKOVIŠTĚ: ZASAKOVACÍ STĚNÍ			
	— Vegetační dlažba CB	DL	80 mm	ČSN 73 6131
	— Lože ze šterkopisků fr. 0/4	L	40 mm	ČSN 73 6131, ČSN EN 13242
	— Hrubé kamenivo fr. 32/63		150 mm	
	— Hrubé kamenivo fr. 32/63		min. 150 mm	
	Celkem		min. 420 mm	
③	PARKOVIŠTĚ: DLAŽBA			
	— Dlažba CB	DL	80 mm	ČSN 73 6131
	— Lože ze šterkopisků fr. 0/4	L	40 mm	ČSN 73 6131, ČSN EN 13242
	— Hrubé kamenivo fr. 32/63		150 mm	
	— Hrubé kamenivo fr. 32/63		min. 150 mm	
	Celkem		min. 420 mm	
④	KONSTRUKCE CHODNÍKU			
	— Dlažba CB	DL	60 mm	ČSN 73 6131
	— Lože ze šterkopisků fr. 0/4	L	30 mm	ČSN 73 6131, ČSN EN 13242
	— Šterkodrt	ŠD _A	min. 150 mm	ČSN 73 6126-1, ČSN EN 13242, ČSN EN 13285
	Celkem		min. 240 mm	

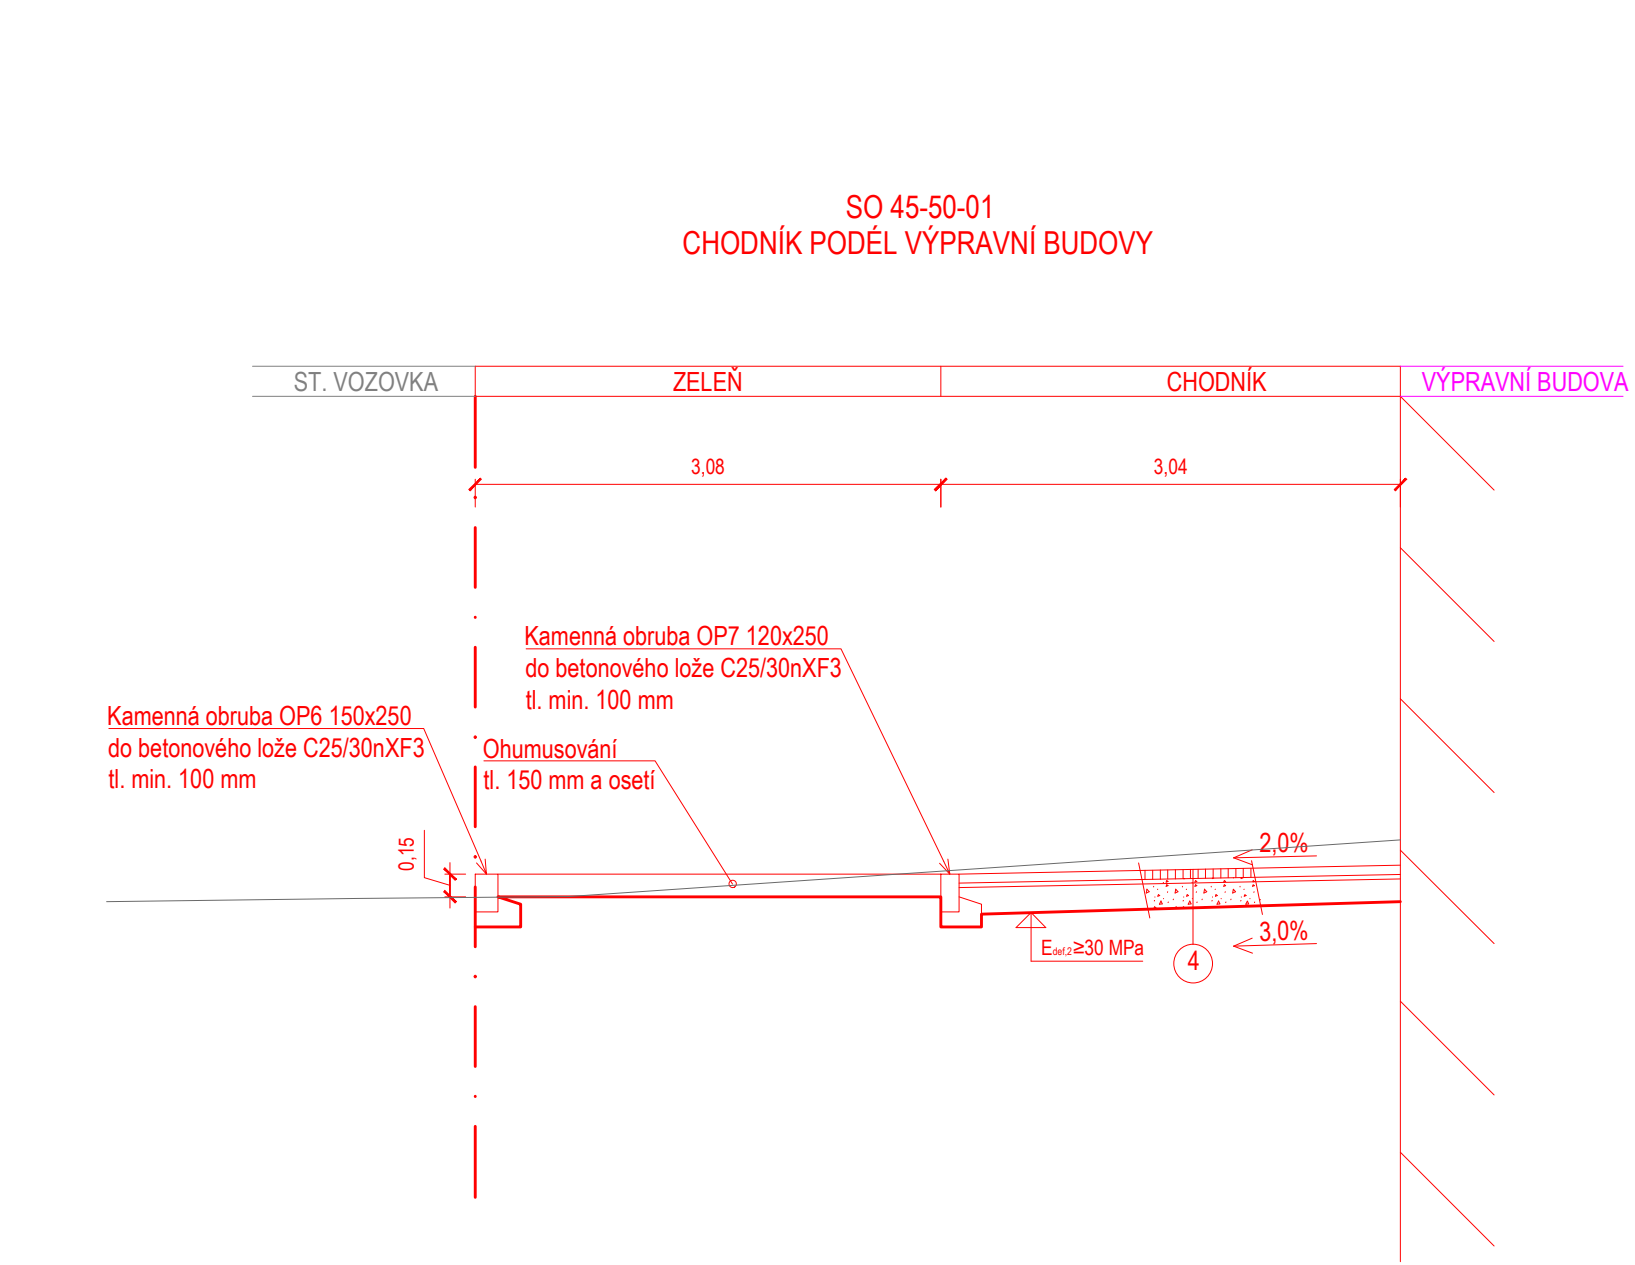

Podpis:			Datum:
Revize:	Datum:	Popis:	Kontroloval:
000	12/2023	PDPŠ k připomínkovému řízení	Ing. Přemysl
001	12/2023	PDPŠ čistopis	Ing. Přemysl

Stavebník/investor:	Správa železnic, státní organizace	
Adresa:	Dlážděná 1003/7, 110 00 Praha 1	
Zástupce investora:	Stavební správa západ	
Adresa:	Ke Štvanici 656/3, 186 00 Praha 8 - Karlín	

Zhotovitel stavby: Adresa: Kontakt:	Společnost „CZ&SWE Konsorcium – Reko VB MB“ Magistrů 1275/13, 140 00 Praha 4 T: +420 277 005 500 E: afrycz@afry.com		
Zhotovitel objektu: Adresa: Kontakt:	AFRY CZ s.r.o Magistrů 1275/13, 140 00 Praha 4 T: +420 775 892 944 E: zdenka.radilova@afry.com		
Hlavní projektant (HIP): Ing. Zdeňka Radilová	Specialista: Ing. Jan Vaněk	Odpovědný projektant: Ing. Jan Vaněk	Zpracovatel přílohy: Ing. Jan Suchánek

Název stavby/akce:	Rekonstrukce výpravní budovy v žst. Mladá Boleslav hl. n. Projektová dokumentace pro provádění stavby					S-kód: S6317
Název části:	Pozemní komunikace					Zakázka: 2021
Název objektu:	Pozemní komunikace a zpevněná plochy					Označení části:
Název přílohy:	Výkresová část					Číslo objektu/komplexu: SO 45-5
Název dílčí části přílohy:	Vzorový příčný řez					Číslo přílohy: 2
Kraj:	katastrální území:				TUDU:	Paré:
Středočeský	Čejčovice u Mladé Boleslavi [696641]				090101	
Dokumentace:						
Stupeň dokumentace:	Datum zpracování:		Formáty:	Měřítko:		
PDPS	12/2023		10 x A4	1:50		
S-kód:	Stupeň dokumentace:	Část:	Objekt:	Podobjekt:	Příloha:	
S 6 3 1 7 0 0 1 0	1	P D P S	– D 2 1 8 X	– S O 4 5 5 0 0 1	–	– 2 – 0 0 5 – 0
Prostor pro další informace						