A1 LINEÁRNÍ LED SVÍTIDLO, 758Tm, 69W, IP20, ZAVĚŠENÉ	SPÍNAČ JEDNOPÓLOVÝ 16A/250V, ŘAZENÍ 1, POLOZAPUŠTĚNÝ, IP20
A2 LINEÁRNÍ LED SVÍTIDLO, 5479lm, 50.7W, IP20, ZAVĚŠENÉ	PŘEPÍNAČ SÉRIOVÝ 16A/250V, ŘAZENÍ 5, POLOZAPUŠTĚNÝ, IP20
A3 LINEÁRNÍ SVÍTIDLO LED, 6300lm, 54W, IP20, ZAVĚŠENÉ	SPÍNAČ JEDNOPÓLOVÝ 16A/250V, ŘAZENÍ 1, NA POVRCH, IP44
A4 LINEÁRNÍ SVÍTIDLO LED, 4730lm, 43.4W, IP20, PŘISAZENÉ	PŘEPÍNAČ STŘÍDAVÝ 16A/250V, ŘAZENÍ 6, NA POVRCH, IP44
A5 LINEÁRNÍ SVÍTIDLO LED, 4730lm, 43.4W, IP20 VESTAVĚNÉ V PODHLEDU	POHYBOVÝ SNÍMAČ INFRAPASIVNÍ, 16A/250V, 1-KANÁLOVÝ, STROPNÍ, POLOZAPUŠTĚNÝ, IP23 DETEKČNÍ OBLAST 360°, DOSAH CCA Ø10m
B1 LINEÁRNÍ SVÍTIDLO LED, 3956lm, 34.6W, IP20, PŘISAZENÉ (SPÉR NAHOŘÍ)	POHYBOVÝ SNÍMAČ INFRAPASIVNÍ, 16A/250V, 1-KANÁLOVÝ, NA POVRCH, IP54 DETEKČNÍ OBLAST 280°, DOSAH CCA 20m
B2 LINEÁRNÍ SVÍTIDLO LED, 3956lm, 34.6W, IP20, PŘISAZENÉ (SPÉR DOLŮ)	
C1 LINEÁRNÍ SVÍTIDLO LED, 4000lm, 28W, IP44, SVÍTIDLO ZAVĚŠENÉ.	ZÁSUVKA JEDNODUCHÁ, 16A/250V, 2P+PE, POLOZAPUŠTĚNÁ, IP20
C2 LINEÁRNÍ SVÍTIDLO LED, 3698lm, 30W, IP44, SVÍTIDLO ZAVĚŠENÉ.	ZÁSUVKA JEDNODUCHÁ, 16A/250V, 2P+PE, ZAPUŠTĚNÁ, IP44
C3 LINEÁRNÍ SVÍTIDLO LED, 7129lm, 49.7W, IP44, SVÍTIDLO ZAVĚŠENÉ.	ZÁSUVKA DVOJNÁSOBNÁ, 16A/250V, 2x 2P+PE, POLOZAPUŠTĚNÁ, IP20
D1 KRUHOVÉ SVÍTIDLO PŘISAZENÉ, 2900lm, 23W, IP44, SVÍTIDLO ZAVĚŠENÉ.	VOLNÝ VÝVOD 230V (3P+N+PE)
E1 SVÍTIDLO LED, KRUHOVÉ, ZAVĚŠENÉ, DOUBLE FOCUS, 3500lm, 40.2W, IP20, DOWN 24.2W, UP 12.9W)	VOLNÝ VÝVOD 400V (3P+N+PE)
F1 SVÍTIDLO LED, ČTVERCOVÉ 600x600, ZAVĚŠENÉ, 1160lm, 12.4W, IP20	TERMOSTAT PROSTOROVÝ, 16A/250V, 1Z, ROZSAH +5°C AŽ +25°C, POLOZAPUŠTĚNÝ, IP20
L1 LED PÁSEK, ULOŽEN V HLINÍKOVÉM PROFILU, VESTAVĚNÝ PROFIL, 1160lm, 14.4W, IP44	ZÁSUVKA DVOJNÁSOBNÁ, 16A/250V, 2x 3P+PE, KRYCÍ VÍČKO, NA POVRCH, IP44
L2 SVÍTIDLO LED, ČTVERCE, PŘISAZENÉ, VEMKOVÝ 959m, 15W, IP44	ZÁSUVKA JEDNODUCHÁ, 16A/250V, 2P+PE, IP20, MONTÁŽ DO PARAPETNÍHO ŽLABU
N1 SVÍTIDLO NOUZOVÉ, PŘISAZENÉ, LED, 438lm, 3.6W, IP20, MAPA:ENO Z CBS	ZÁSUVKA JEDNODUCHÁ, 16A/250V, 2P+PE, UKRYTÁ PRO PC, IP20, MONTÁŽ DO PARAPETNÍHO ŽLABU
MPI SVÍTIDLO NOUZOVÉ, PŘISAZENÉ NEBO ZAVĚŠENÉ, LED, S PIKTOGRAMEM, 360lm, 3.6W, IP20, NAPÁJENO Z CBS	ZÁSUVKA JEDNODUCHÁ, 16A/250V, 2P+PE, ZABUDOVATELNÝ SVODIČ PŘEPĚTÍ T2/2, IP20, MONTÁŽ DO PARAPETNÍHO ŽLABU
BOILER, VOLNÝ VÝVOD, UMÍSTĚNA 2000mm NAD ČISTOU PODLAHOU. KABELOVÁ REZERVA 1.5M	HAVARIJNÍ TLAČÍTKO 16A/250V, POD SKLEM V NÁSTĚNNÉ SKŘÍŇCI, 12+1N, NA POVRCH, IP66
KUCHYŇSKÁ LINKA, ZÁSUVKA POLOZAPUŠTĚNÁ, UMÍSTĚNA 1200mm NAD ČISTOU PODLAHOU.	KABELOVÝ ŽLAB MŘÍŽOVÝ, 300/60, PŘICHYCENÝ NA STROPNÍ, TLOUŠŤKA DRÁTU 4mm
LEDNICE, ZÁSUVKA POLOZAPUŠTĚNÁ, UMÍSTĚNA 300mm NAD ČISTOU PODLAHOU.	KABELOVÝ ŽLAB PERFOROVANÝ, 200/60, PŘICHYCENÝ NE STROPĚ.
MYČKA, ZÁSUVKA POLOZAPUŠTĚNÁ, UMÍSTĚNA 500mm NAD ČISTOU PODLAHOU.	KABELOVÝ ROŠT, FeZn, 200/60, STOUPAVÉ VEDENÍ PŘICHYCENÉ NA ZDI.
VOLNÝ VÝVOD PRO SÁLAVÝ PANEL, 1M REZERVA	
UMYVADLOVÁ BATERIE, DÁVKOVAČ NA MÝDLO, DVOU ZÁSUVKA NA POVRCH, UMÍSTĚNA POD UMYVADLEM.	
NAPOJENÍ VENTILÁTORU, 1M REZERVA	
MINIOMAT, DVOJ ZÁSUVKA NA POVRCH, UMÍSTĚNA NAD PODHLEDEM	
AUTOMAT, ZÁSUVKA POLOZAPUŠTĚNÁ, UMÍSTĚNA 300mm NAD ČISTOU PODLAHOU. SAMOSTATNÉ MĚŘENÝ OKRUH.	
PISOÁR, VOLNÝ VÝVOD, UMÍSTĚNA 300mm NAD ČISTOU PODLAHOU. TRAFO DODÁVÁ ZTI.	
INFOTABULE, ZÁSUVKA POLOZAPUŠTĚNÁ, UMÍSTĚNA 300mm NAD ČISTOU PODLAHOU. SAMOSTATNÉ MĚŘENÝ OKRUH.	
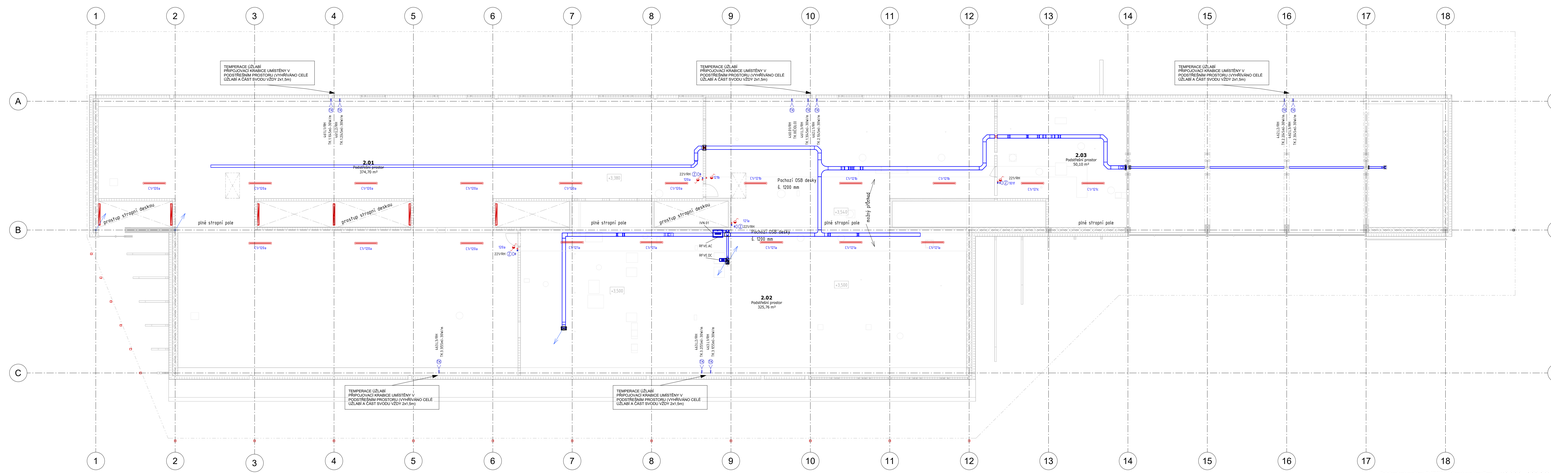
Hlavní napájecí trasy budou vedeny v kabelovém žlabu jenž bude uložen v podhraví. Kabelový žlab bude opatřen protipožárními průchodkami v místech protínající požární úseky. Napájení jednotlivých místností bude provedeno z krs strup. Kabely dále mohou být vedeny v podhledech, drážkách ve zdi nebo na příchytkách. Jednotlivé kabely budou uvazeny v chráničkách s odpovídající odolností dle ČSN. Pokud není na výkresu uvedena jinak, tak budou spínače umístěny do výšky 1900mm 1 v vstupů do místností budou horizontovány na střed klíky) a zásuvky ve výšky 300mm nad čistou podlahou (vyšší přístroje) U vstupů do místností bude vyplněn a zásuvka vždy umístěny v osa nad sebou.
V výjimečných prostorách pokladen bude osvětlení ve všech místnostech a to včetně zázemí instalováno nad refýzový podhled. To se týká i zázemí ve veřejných prostorách, a zázemí pro zaměstnance.