










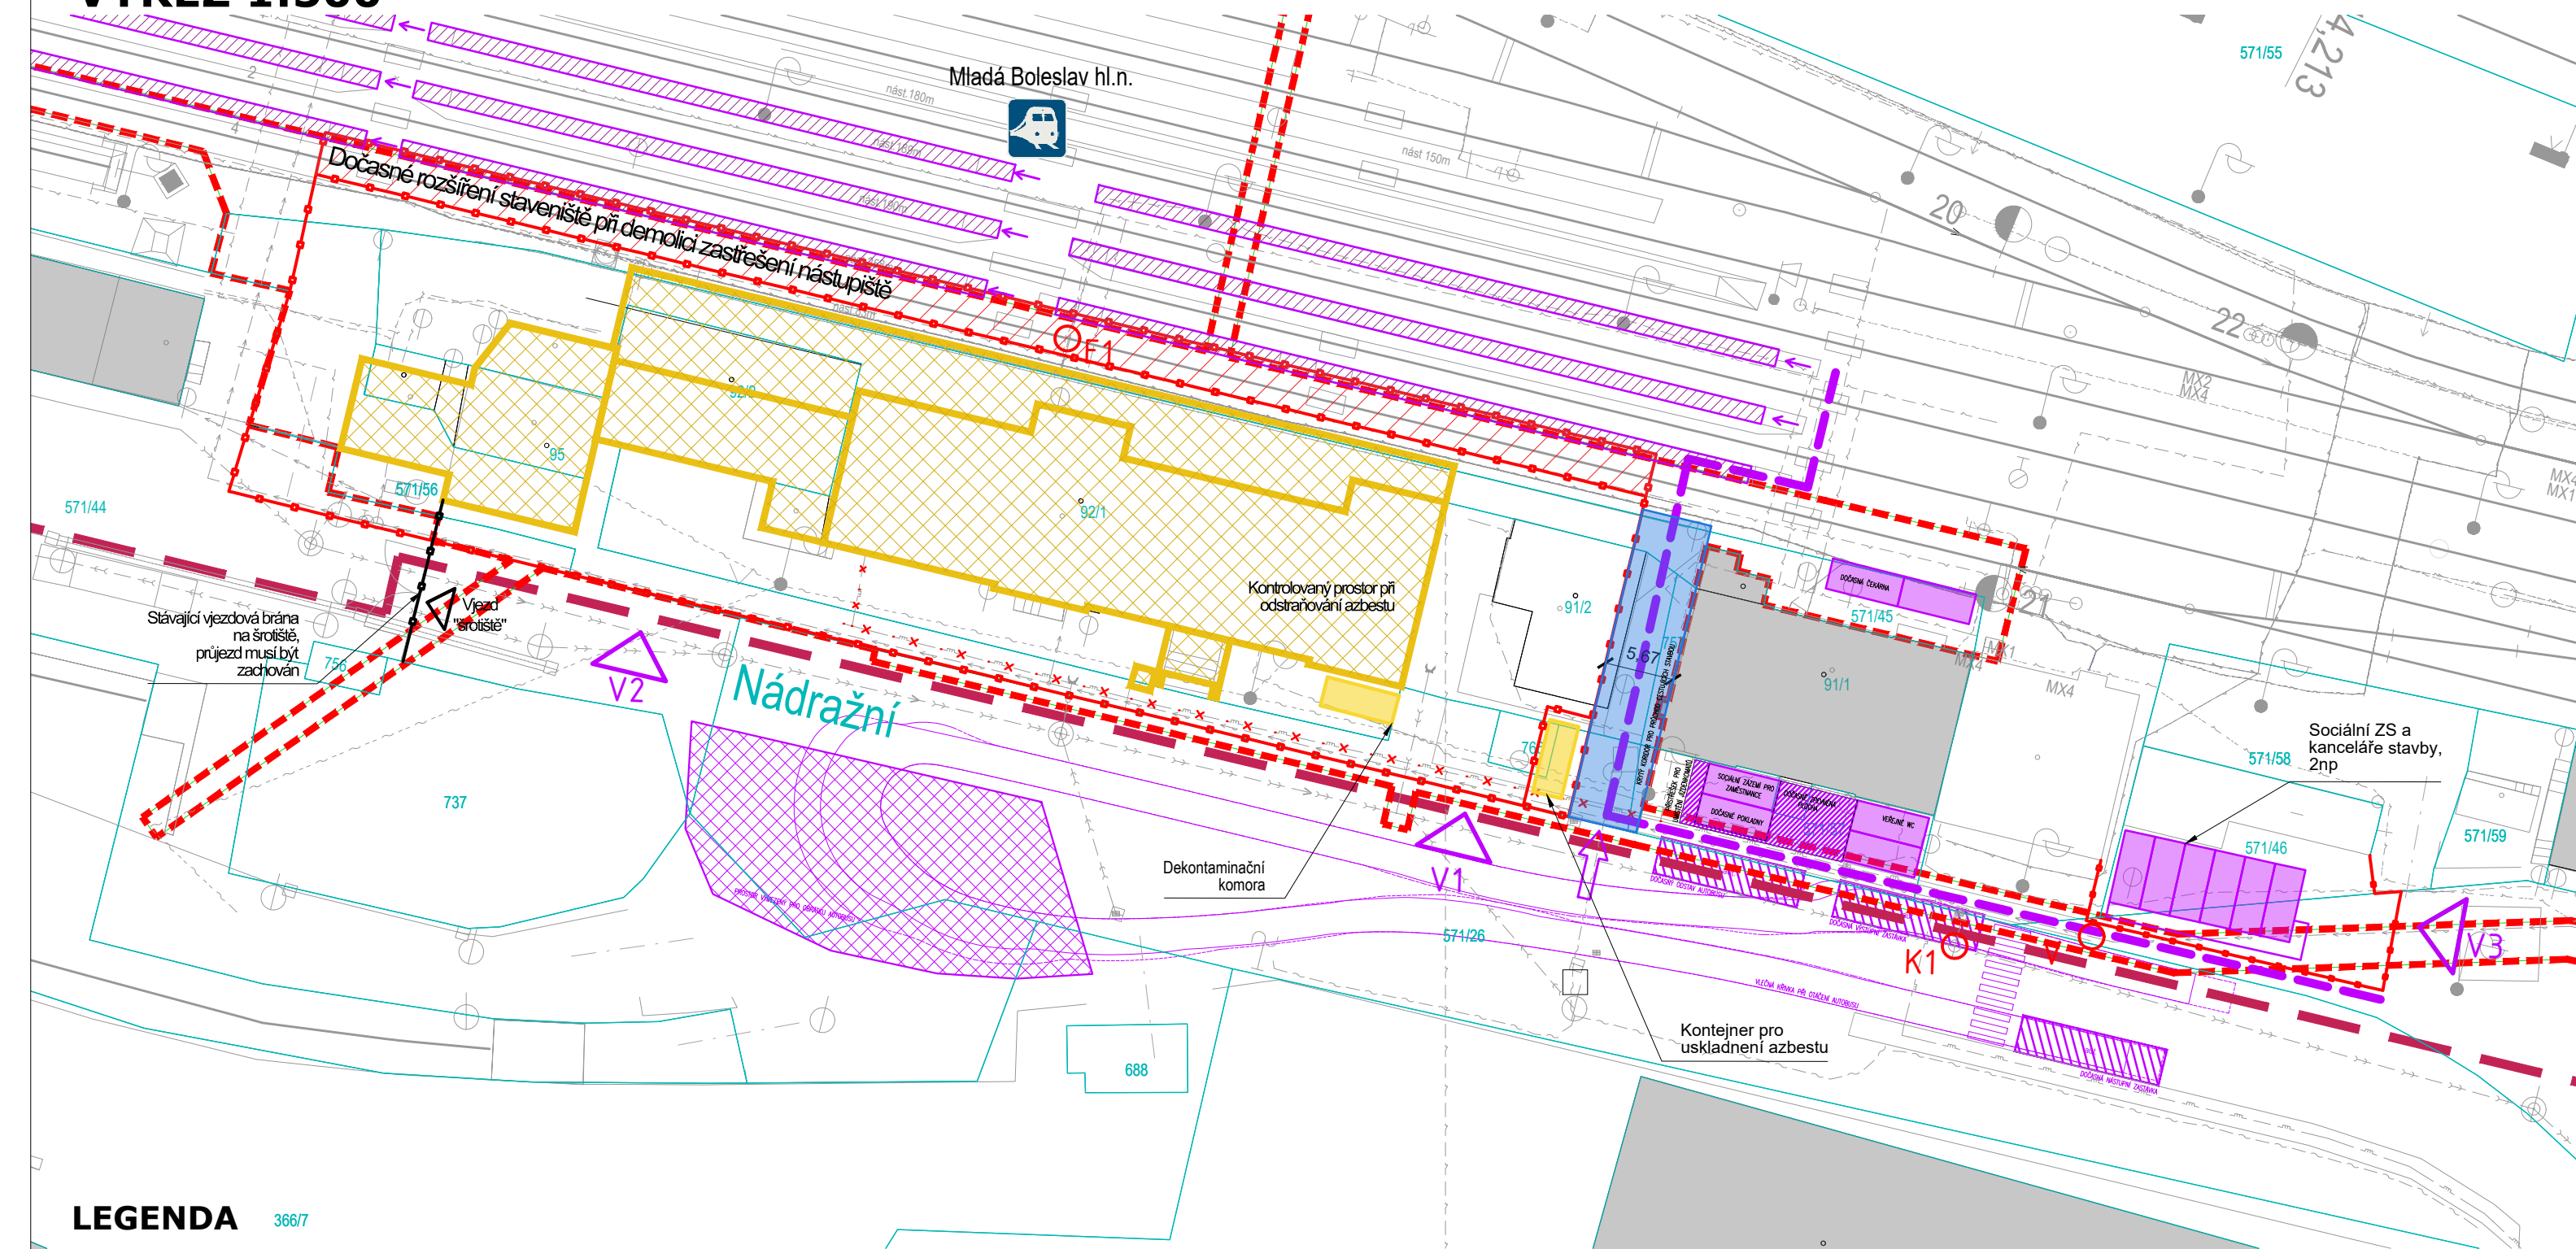





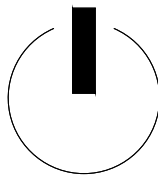
## VÝŘEZ 1:500




## LEGENDA

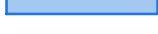

- |  |  |  |                              |
|--|--|--|------------------------------|
|  | HRANICE PARCEL                         |  | HRANICE ŘEŠENÉHO ÚZEMÍ       |
|  | OCHRANNÉ PÁSMO DRÁHY                   |  | DEMOLOVANÉ OBJEKTY           |
|  | STÁVAJÍCÍ OKOLNÍ ZÁSTAVBA              |  | UPRAVENÁ TRASA PRO CESTUJÍCÍ |
|  | NÁSTUPIŠTĚ                             |  | DOČASNÉ AUTOBUSOVÉ ZASTÁVKY  |
|  | CHRÁNĚNÝ KORIDOR PRO POHYB CESTUJÍCÍCH |  | OPLOCENÍ STAVENIŠTĚ          |
|  |  |  |                              |
|  |  |  |                              |
|  |  |  |                              |
|  |  |  |                              |

Polohopisný systém:**S-JTSK** Výškový systém:**Bpv** ±0,000 =209,200



		Podpis:	Datum:
Revize:	Datum:	Popis:	Kontroloval:
000	09/2023	PDPS k připomínkovému řízení	Ing. Přemysl Zeman
001	12/2023	PDPS čístopis	Ing. Přemysl Zeman

<b>Stavebník/investor:</b>	<b>Správa železnic, státní organizace</b>	
Adresa:	Dlážděná 1003/7, 110 00 Praha 1	
Zástupce investora:	Stavební správa západ	
Adresa:	Ke Štvanici 656/3, 186 00 Praha 8 - Karlín	

<b>Zhotovitel stavby:</b>  Adresa:  Kontakt:	<b>Společnost „CZ&amp;SWE Konsorcium – Reko VB MB“</b>  Magistrů 1275/13, 140 00 Praha 4  T: +420 277 005 500  E: afrycz@afry.com	 <b>AFRY</b>
<b>Zhotovitel objektu:</b>  Adresa:  Kontakt:	<b>AFRY CZ s.r.o</b>  Magistrů 1275/13, 140 00 Praha 4  T: +420 277 005 500  E: afrycz@afry.com	 <b>AFRY</b>

Hlavní projektant (HIP):	Specialista:	Odpovědný projektant:	Zpracovatel přílohy:
Ing. Zdeňka Radilová		Ing. Petr Adam	Ing. Zdeňka Radilová

Název stavby/akce:		Rekonstrukce výpravní budovy v žst. Mladá Boleslav hl. n. Projektová dokumentace pro provedení stavby		S-kód:	S631700101
				Zakázka:	2021/0006
Název části:		Speciální situační výkres		Označení části:	C.4.2
Název objektu:		ZOV- demolice- fáze 2		Číslo objektu /komplexu:	
Název přílohy:				Číslo přílohy:	
Název dílčí části přílohy:				Paré:	
Kraj:	Katastrální území:	TUDU:			
Středočeský	Čejetice u Mladé Boleslavi [ 696641]	090101			
Dokumentace:					
Stupeň dokumentace:	Datum zpracování:	Formáty:			
PDPS	12/2023	3 x A4	1:500		

[illegible]

Prostor pro další informace