



POHLED SEVEROVÝCHODNÍ

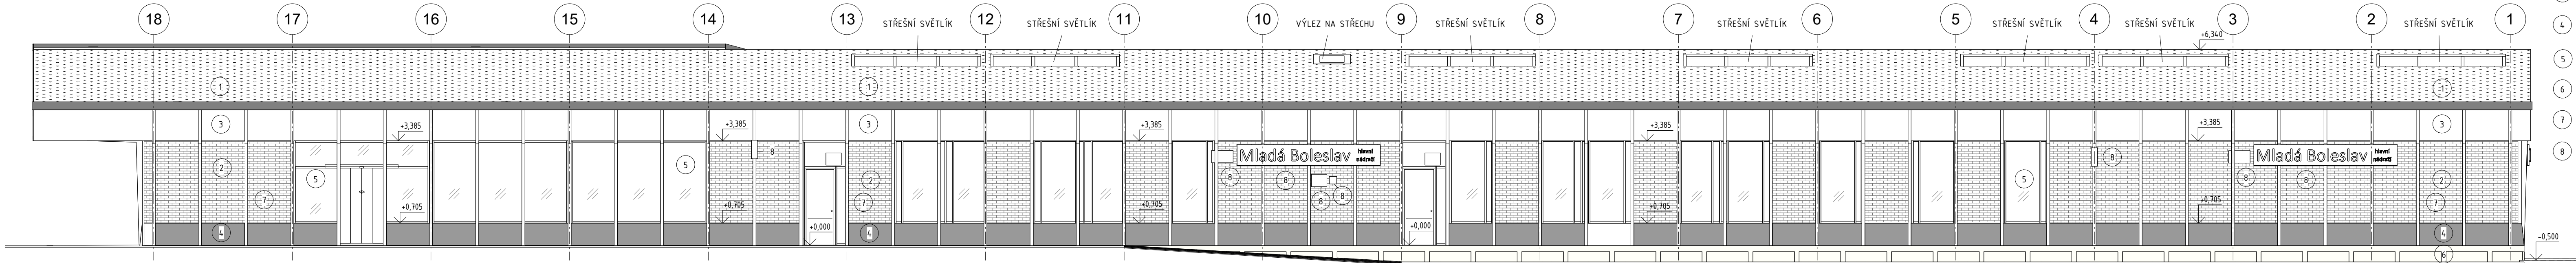


POHLED JIHOZÁPADNÍ

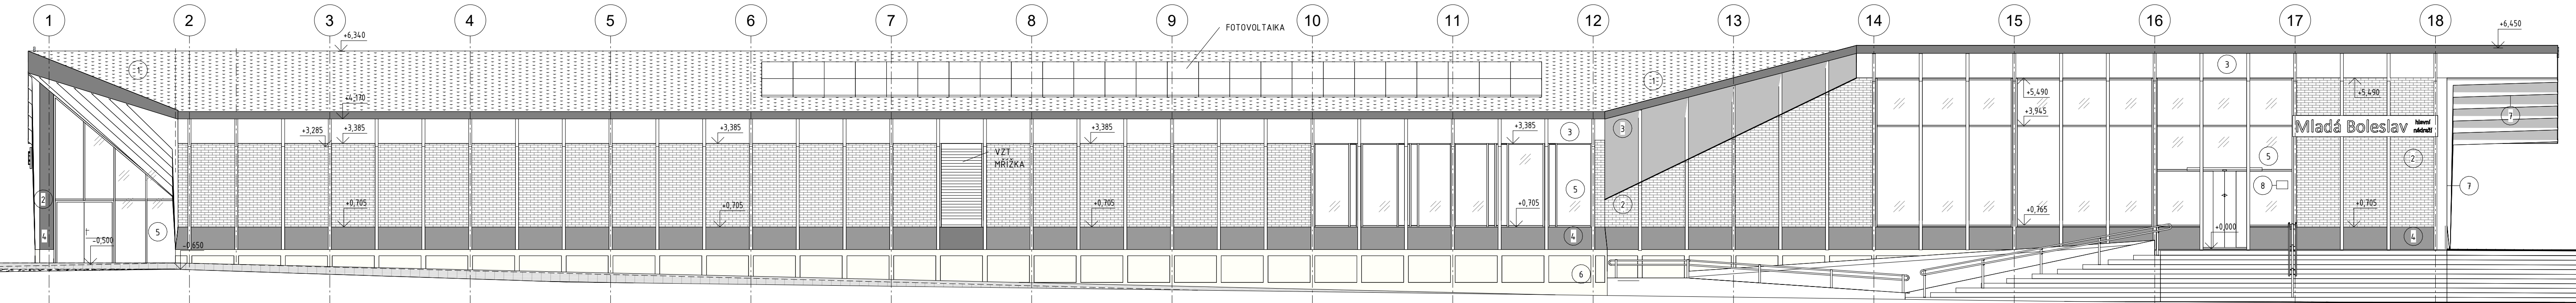



LEGENDA

- 1 EXTENZIVNÍ ZELENÁ STŘECHA, ÚŽLABÍ TVOŘENO KAČÍRKEM
- 2 CIHELNÉ OBKLADOVÉ PÁSKY, SKLADBA F01; RŮZNÉ ODSŤINY A BARVY CIHEL - ODSŤINY ČERVENÁ A HNĚDÁ
- 3 OCELOVÝ PLECH S PŘIROZENOU MASIVNÍ PATINOU - PODHLED C05
- 4 ŠEDÝ SOKLOVÝ PLECH, SKLADBA F02, RAL 7021
- 5 PROSKLENÁ FASÁDA, BARVA RÁMU RAL 7021
- 6 BETONOVÝ SOKL S ANTIGRAFITTI NÁTĚR, SKLADBA F03a
- 7 NOSNÁ OCELOVÁ KONSTRUKCE - BARVA RAL 7021
- 8 ORIENTAČNÍ SYSTÉM - CEDULE

pozn.: POHLEDOVÉ PRVKY A KONSTRUKCE PODLEHÁJÍ VZORKOVÁNÍ

Podpis: _____ Datum: _____			
Revize:	Datum:	Popis:	Kontroloval:
000	09/2023	PDPS k připomínkovému řízení	Ing. Přemysl Zeman
001	12/2023	PDPS čistopis	Ing. Přemysl Zeman
Stavebník / investor:		Správa železnic, státní organizace	
Adresa:		Dlážděna 1003/7, 110 00 Praha 1	
Zástupce investora:		Stavební správa západ	
Adresa:		Ke Štvanici 656/3, 186 00 Praha 8 - Karlín	
			

<b>Zhotovitel stavby:</b>	<b>Společnost „CZ&amp;SWE Konsorcium – Reko VB MB“</b>		 <b>AFRY</b>
Adresa:	Magistrů 1275/13, 140 00 Praha 4		
Kontakt:	T: +420 277 005 500 E: afrycz@afry.com		
<b>Zhotovitel objektu:</b>	<b>AFRY CZ s.r.o</b>		 <b>AFRY</b>
Adresa:	Magistrů 1275/13, 140 00 Praha 4		
Kontakt:	T: +420 277 005 500 E: afrycz@afry.com		
Hlavní projektant (HIP) :	Specialista:	Odpovědný projektant :	Zpracovatel přílohy :
Ing. Zdeňka Radilová		Ing. Petr Adam	Ing. Jiří Píšíň Ing. Zdeňka Radilová

Název stavby/akce :	Rekonstrukce výpravní budovy v žst. Mladá Boleslav hl. n. Projektová dokumentace pro provádění stavby	S - kód: S631700101 Zakázka: 2021/0006
Název části :	Pozemní objekty budov (provozní, technologické, skladové)	Označení části: D.2.2.1
Název objektu :	Výpravní budova v žst. Mladá Boleslav hl. n. Architektonicko - stavební řešení	Číslo objektu / komplexu: SO 45-71-01.01
Název přílohy:	POHLED SEVERNÍ A JIŽNÍ	Číslo přílohy: 2 301
Název dílčí části přílohy:		Paré:
Kraj:	Katastrální území: TUDU:	
Středočeský	Čejjetice u Mladé Boleslav [696641]	090101
Stupeň dokumentace:	Datum zpracování:	Formáty:
PDPS	12/2023	6x A4
Měřítko:		1 : 100
S - kód:	Stupeň dokumentace:	Část:
S 6 3 1 7 0 0 1 0 1	P D P S	D D 2 2 1
	Objekt:	Podobjekt:
	S 0 4 5 7 1 0 1	0 1
Příloha:		
0 0 1		
Prostor pro další informace:		