



PUDORYS



208,80					
207,80				0,80	GM Y – NAVAŽKA, TVOŘENA HLINOU ŠTĚRKOVITOU, PIŠČITOU
207,30				1,30	GM Y – NAVAŽKA, TVOŘENA HLINOU ŠTĚRKOVITOU, PIŠČITOU
207,10				1,50	S-F Y – NAVAŽKA CHARAKTERU PISKU
205,60				3,00	Cb Y – ÚLOMKY A KAMENY PÍSKOVCE
201,40				4,20	SM Y – PÍSEK HLINITÝ, HNĚDÝ, S POLOZAOBLENÝMI ÚLOMKY PÍSKOVCE, STŘEDNĚ ULEHLÝ
200,80				4,80	CS Y – JÍL PIŠČITÝ, PLASTICKÝ, TUHÉ KONZISTENCE

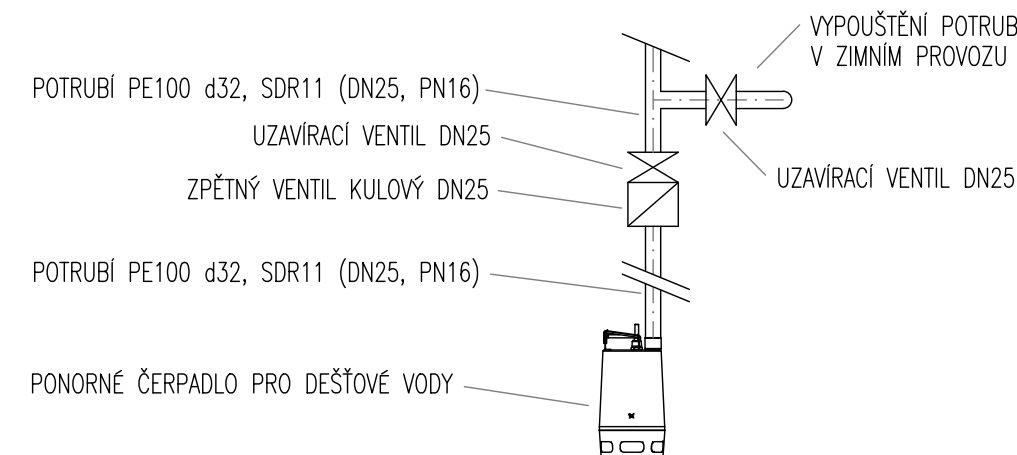

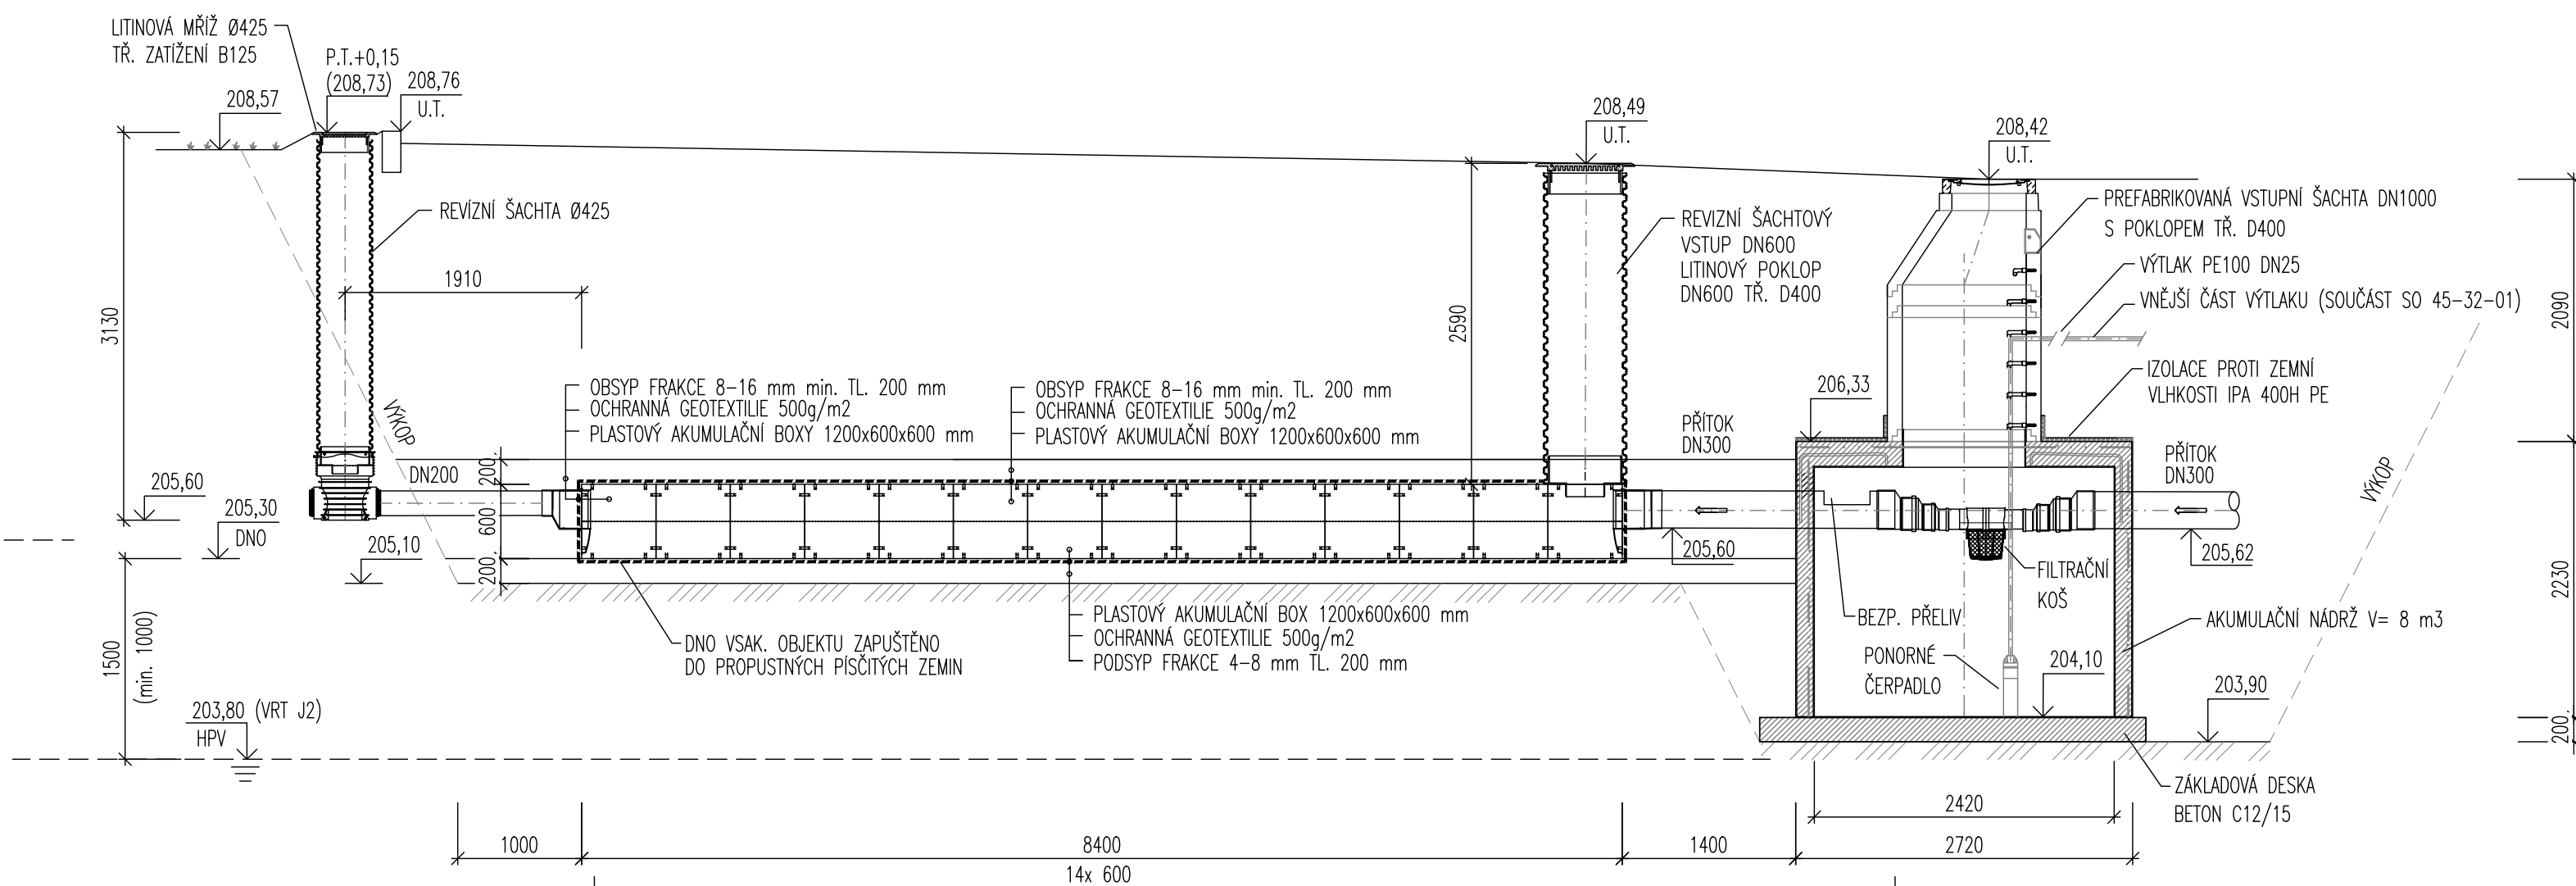


ŘEZ A-A

- MONTÁŽ A POKLÁDKA PLASTOVÝCH VSAKOVACÍCH BOXŮ JE NUTNÉ KONZULTOVAT S VÝROBCEM
- REALIZACE VSAKOVACÍHO OBJEKTU BUDE PROBÍHAT VE SPOLUPRÁCI S HYDROGEOLOGEM DEL ČSN 75 9010
- V LÍNII REVIZNÍHO ŠACHTOVÉHO VSTUPU BUDOU INSTALOVÁNY BOXY S INSPEKČNÍM TUNELEM
- OSAZENÍ AKUMULAČNÍ NÁDRŽE DO TERÉNU (HLoubKA ULOŽENÍ, MAX. VRSTVA ZÁKRYTOVÉ ZEMNÍ A ZATÍŽENÍ)
JE NUTNÉ KONZULTOVAT S VÝROBCEM NÁDRŽE, STATICKÉ POSOUZENÍ A PŘÍPADNÉ OPATŘENÍ NEBO PROVEDENY DODAVATELEM
- V PŘÍPADĚ POUŽITÍ DVOUPLÁŠŤOVÉHO SKELETU Z PP PLNÍCÍ ZTRACENÉ BEDNĚNÍ BUDU BETONOVÉ ŠACHTY
BUDU PROVEDENA VODOTĚSNÁ IZOLACE STROPU NÁDRŽE Z NATOVACÍHO PASÍVU IPA 400H PE

- PROFESÍ ELEKTRO PŘÍVEDE POTŘEBNÝ PŘÍKON DO ROZVADĚČE ČERPADEL
- SOUČÁSTÍ DODÁVKY TECHNOLOGICKÉ ČÁSTI JE TAKÉ VŠECHY SPOJOVACÍ, KOTEVNÍ A POMOČNÝ MATERIÁL (PŘÍRUBY, TĚSNĚNÍ, ŠROUBY, PODLOŽKY, MATICE ...)

			Podpis:	Datum:
Revize:	Datum:	Popis:	Kontroloval:	
000	09/2023	PDPS k připomínkovému řízení	Ing. Josef Hajaš	
001	12/2023	PDPS čistopis	Ing. Josef Hajaš	

Stavebník/investor:	Správa železnic, státní organizace	
Adresa:	Dlážděná 1003/7, 110 00 Praha 1	
Zástupce investora:	Stavební správa západ	
Adresa:	Ke Štvanici 656/3, 186 00 Praha 8 - Karlín	

Zhotovitel stavby: Adresa: Kontakt:	Společnost „CZ&SWE Konsorcium – Reko VB MB“ Magistrů 1275/13, 140 00 Praha 4 T: +420 277 005 500 E: afrycz@afry.com	 <div data-bbox="3299 1111 3463 1132">AFRY</div>	
Zhotovitel objektu: Adresa: Kontakt:	AFRY CZ s.r.o Magistrů 1275/13, 140 00 Praha 4 T: +420 277 005 500 E: afrycz@afry.com	 <div data-bbox="3299 1139 3463 1160">AFRY</div>	
Hlavní projektant (HIP): Ing. Zdeňka Radilová	Specialista: 	Odpovědný projektant: Ing. Josef Hajaš	Zpracovatel přílohy: Ing. Viktor Bugardi

Název stavby/akce:		Rekonstrukce výpravní budovy v žst. Mladá Boleslav hl. n. Projektová dokumentace pro provádění stavby										S-kód: 5631700101	
Název části:		Potrubní vedení – kanalizace										Zakázka: 2021/0006	
Název objektu:		Venkovní spílařská kanalizace, dešťová kanalizace a likvidace dešťových vod										Označení části: D2.1.6	
Název přílohy:		VSAKOVAČÍ OBJEKT A AKUMULAČNÍ NÁDRŽ										Číslo objektu/komplexu: SO 45-31-01	
Název dílčí části přílohy:												Číslo přílohy: 2. 006	
Kraj:		Katastrální uzemí: Čejtice u Mladé Boleslavi [696641]								TUDU: 090101		Paré:	
Dokumentace:													
Stupeň dokumentace:		Datum zpracování:				Formáty:				Měřítko:			
PDPS		09/2023				8 x A4				1:50			
S-kód:		Stupeň dokumentace:		Část:		Objekt:				Podobjekt:		Příloha:	
S 6 3 1 7 0 0 1 0 1		_ P D P S		_ D 2 1 6 X		_ S O 4 5 3 1 0 1				_ _ _		_ 2 _ 0 0 6 _ 0 0 1	
Prostor pro další informace													