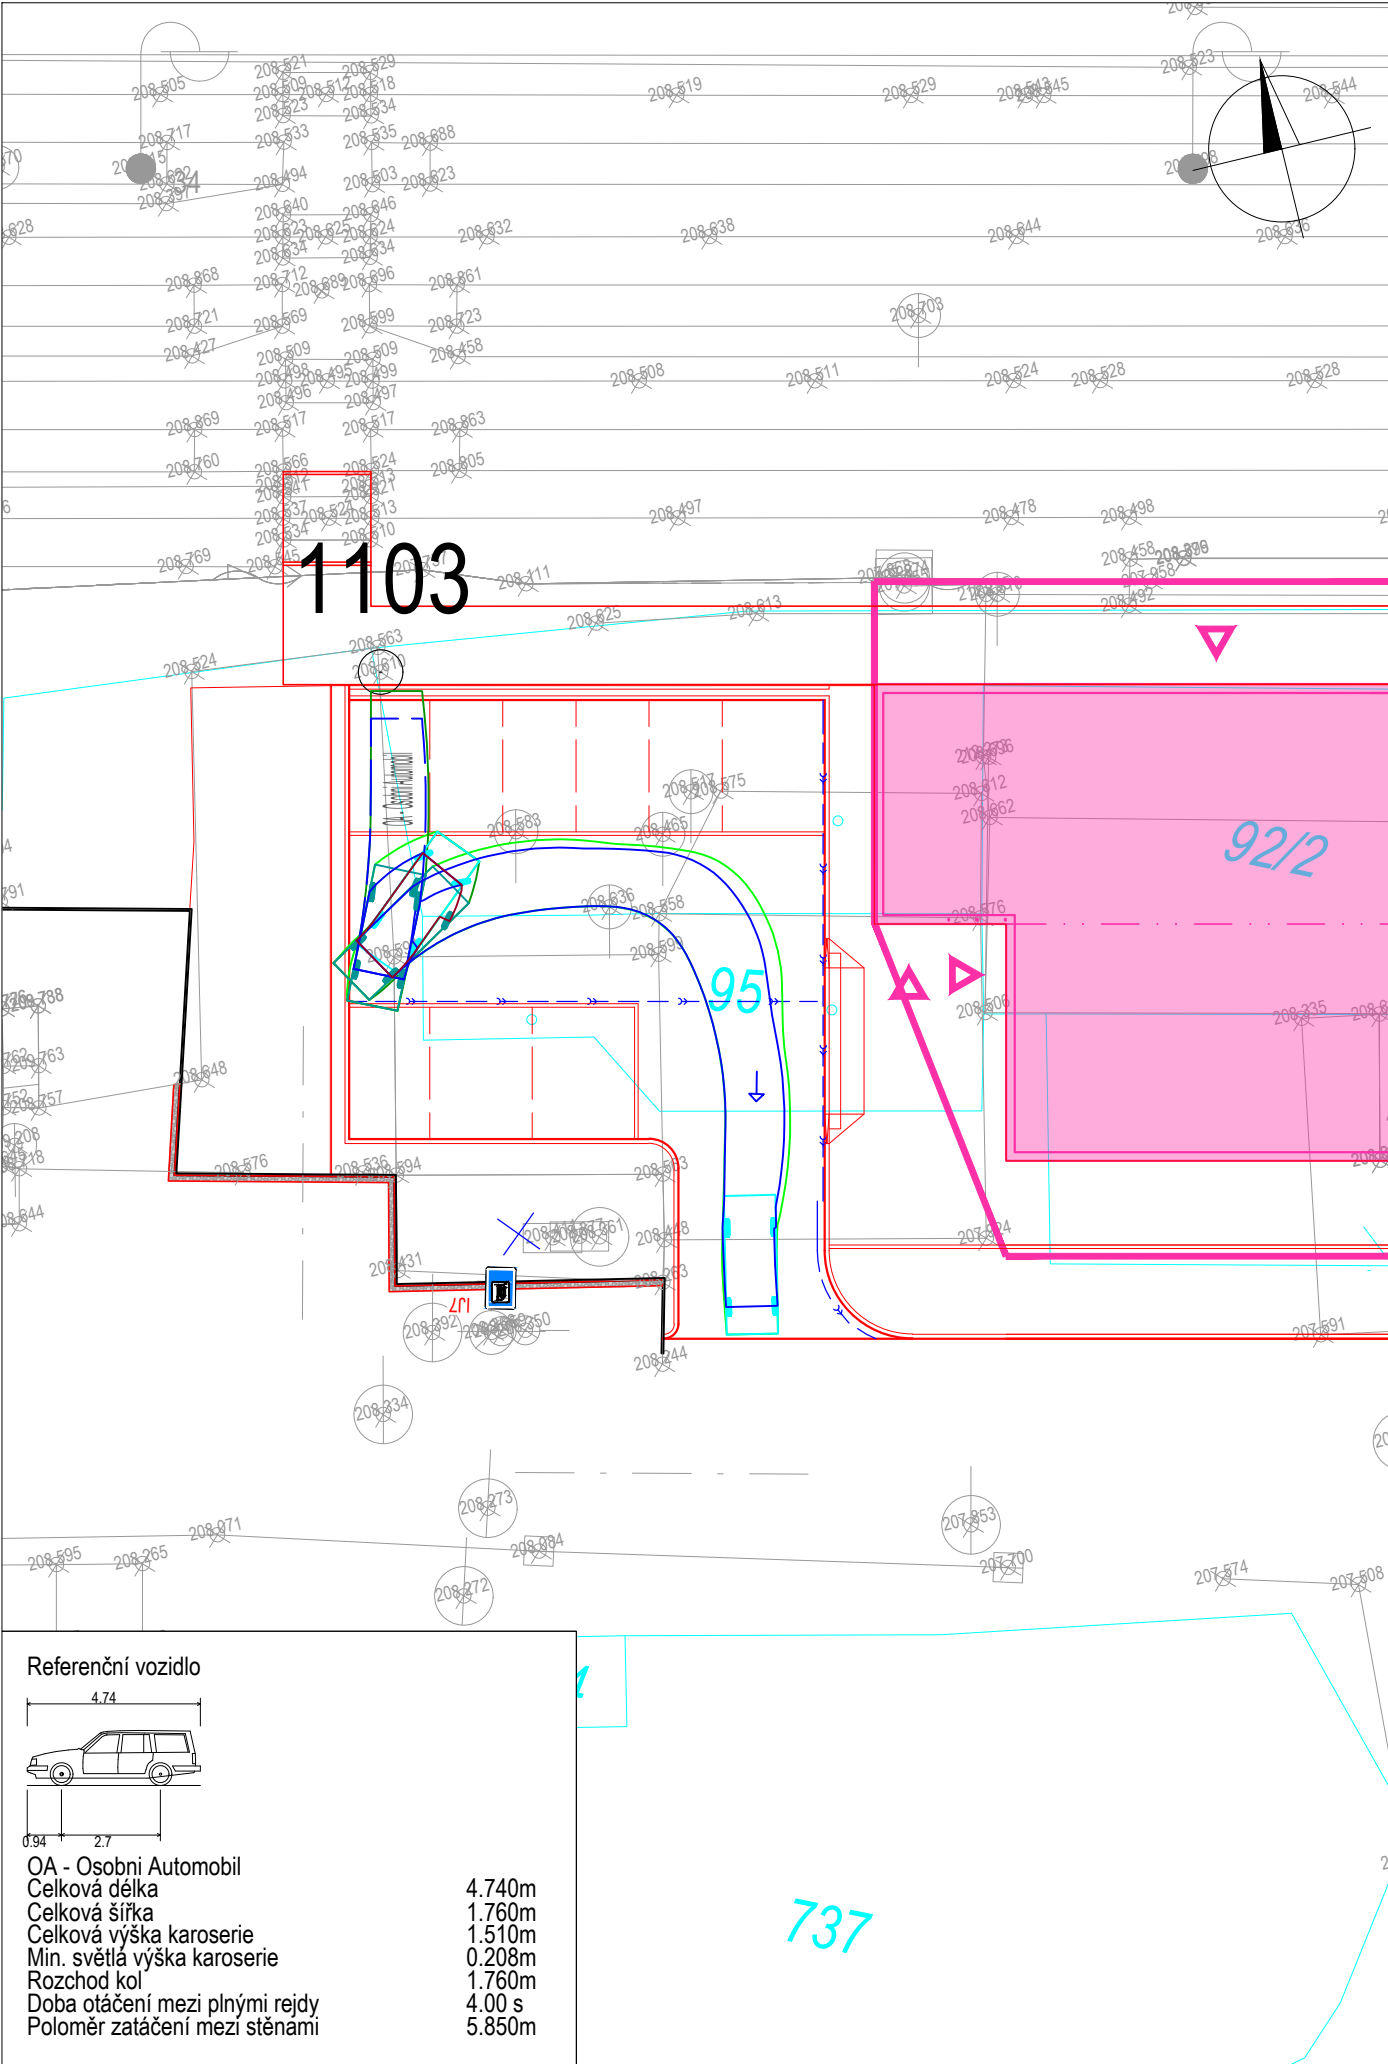
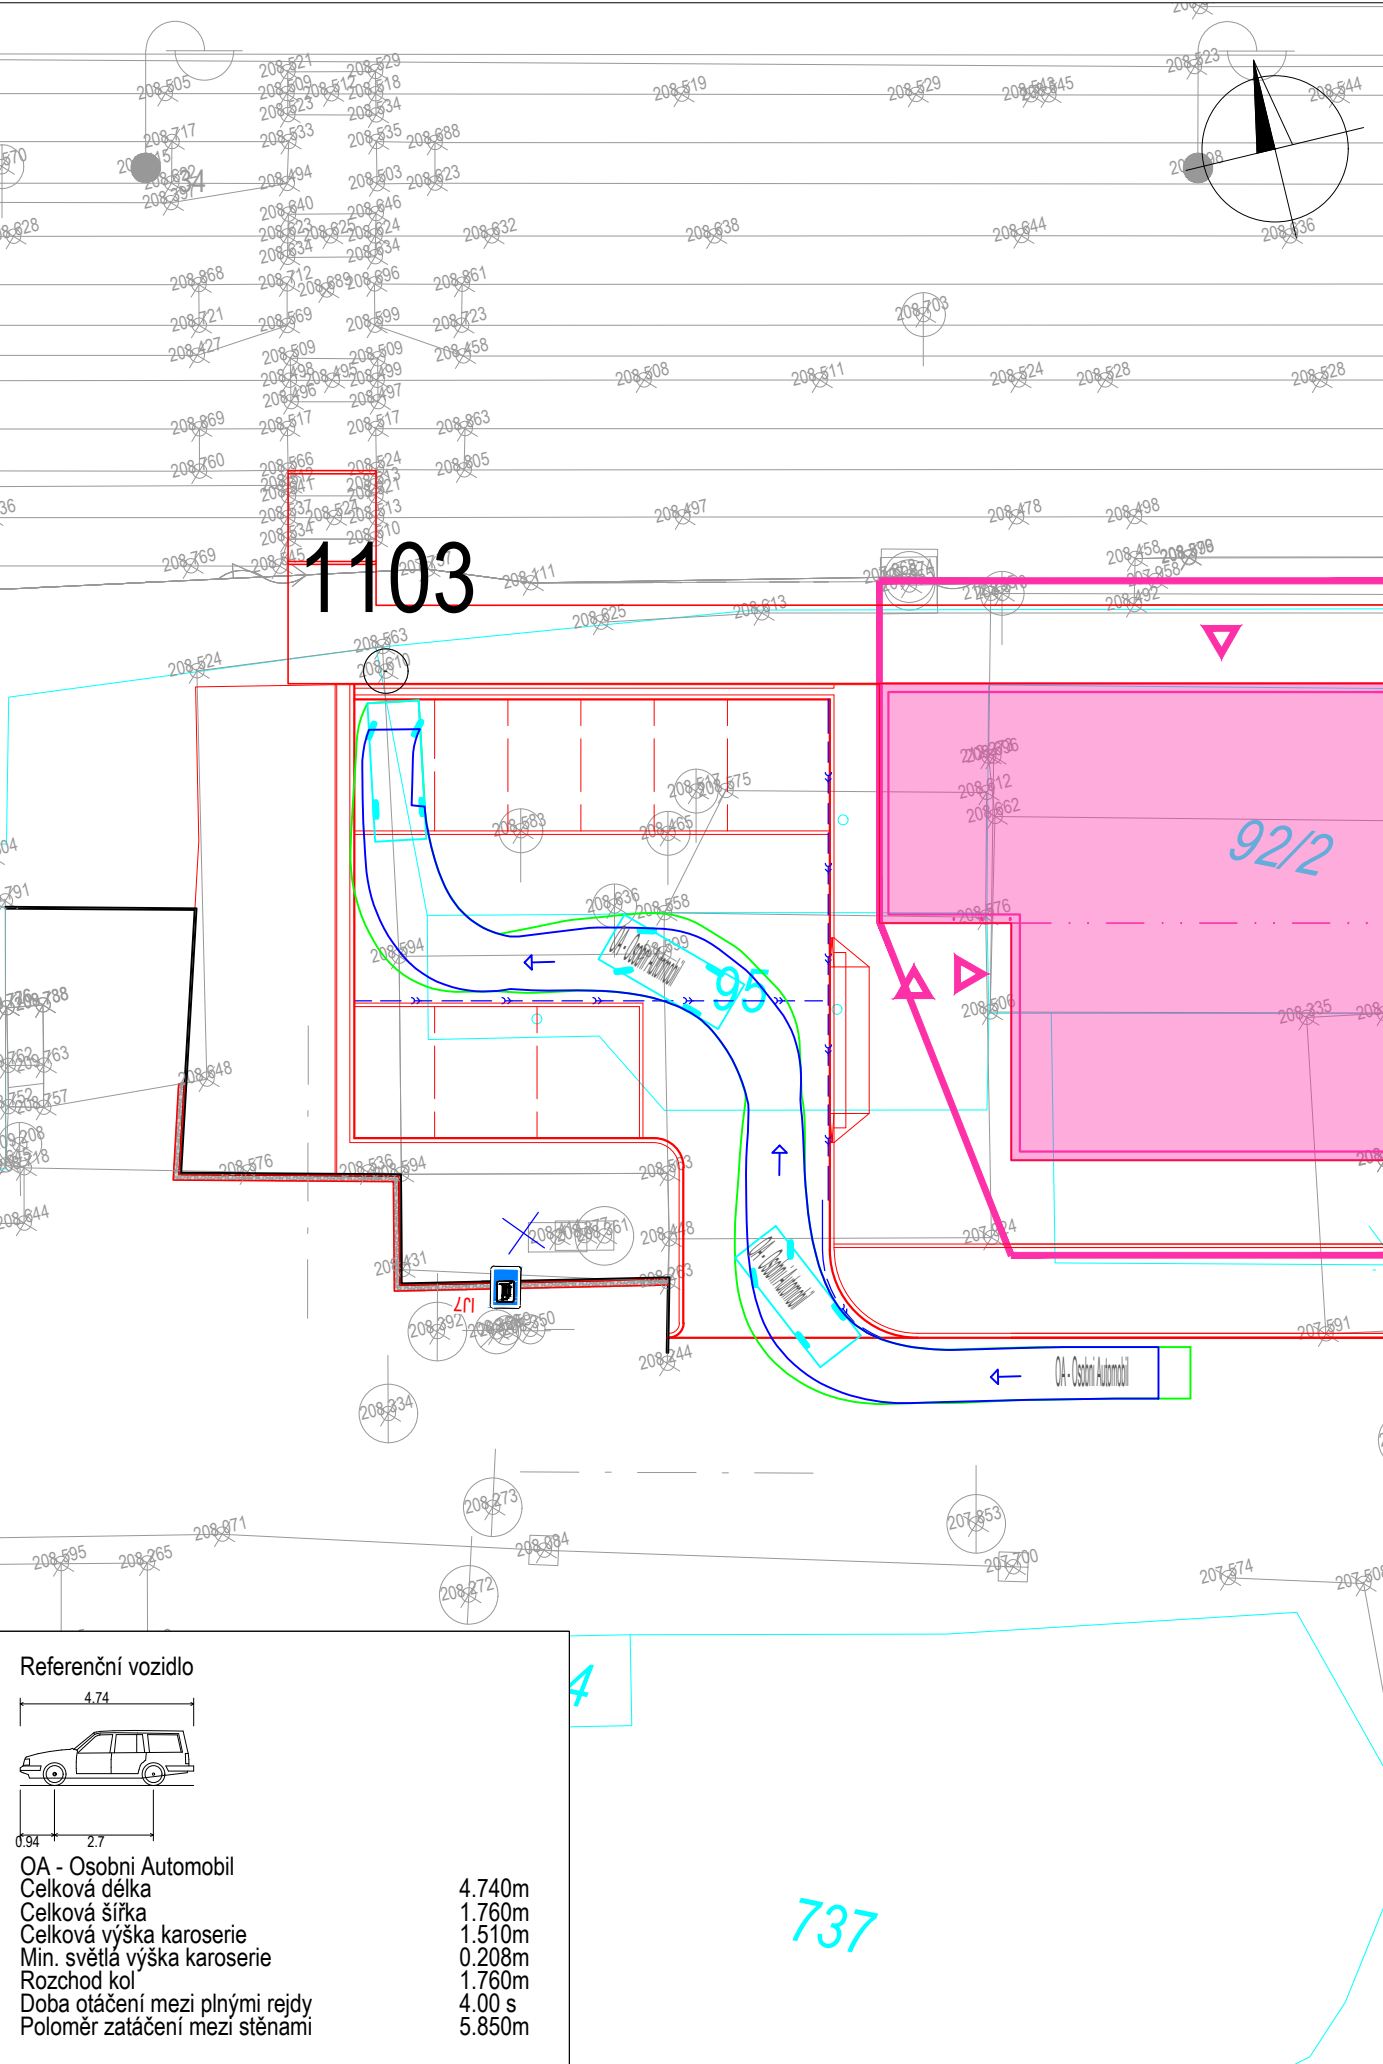
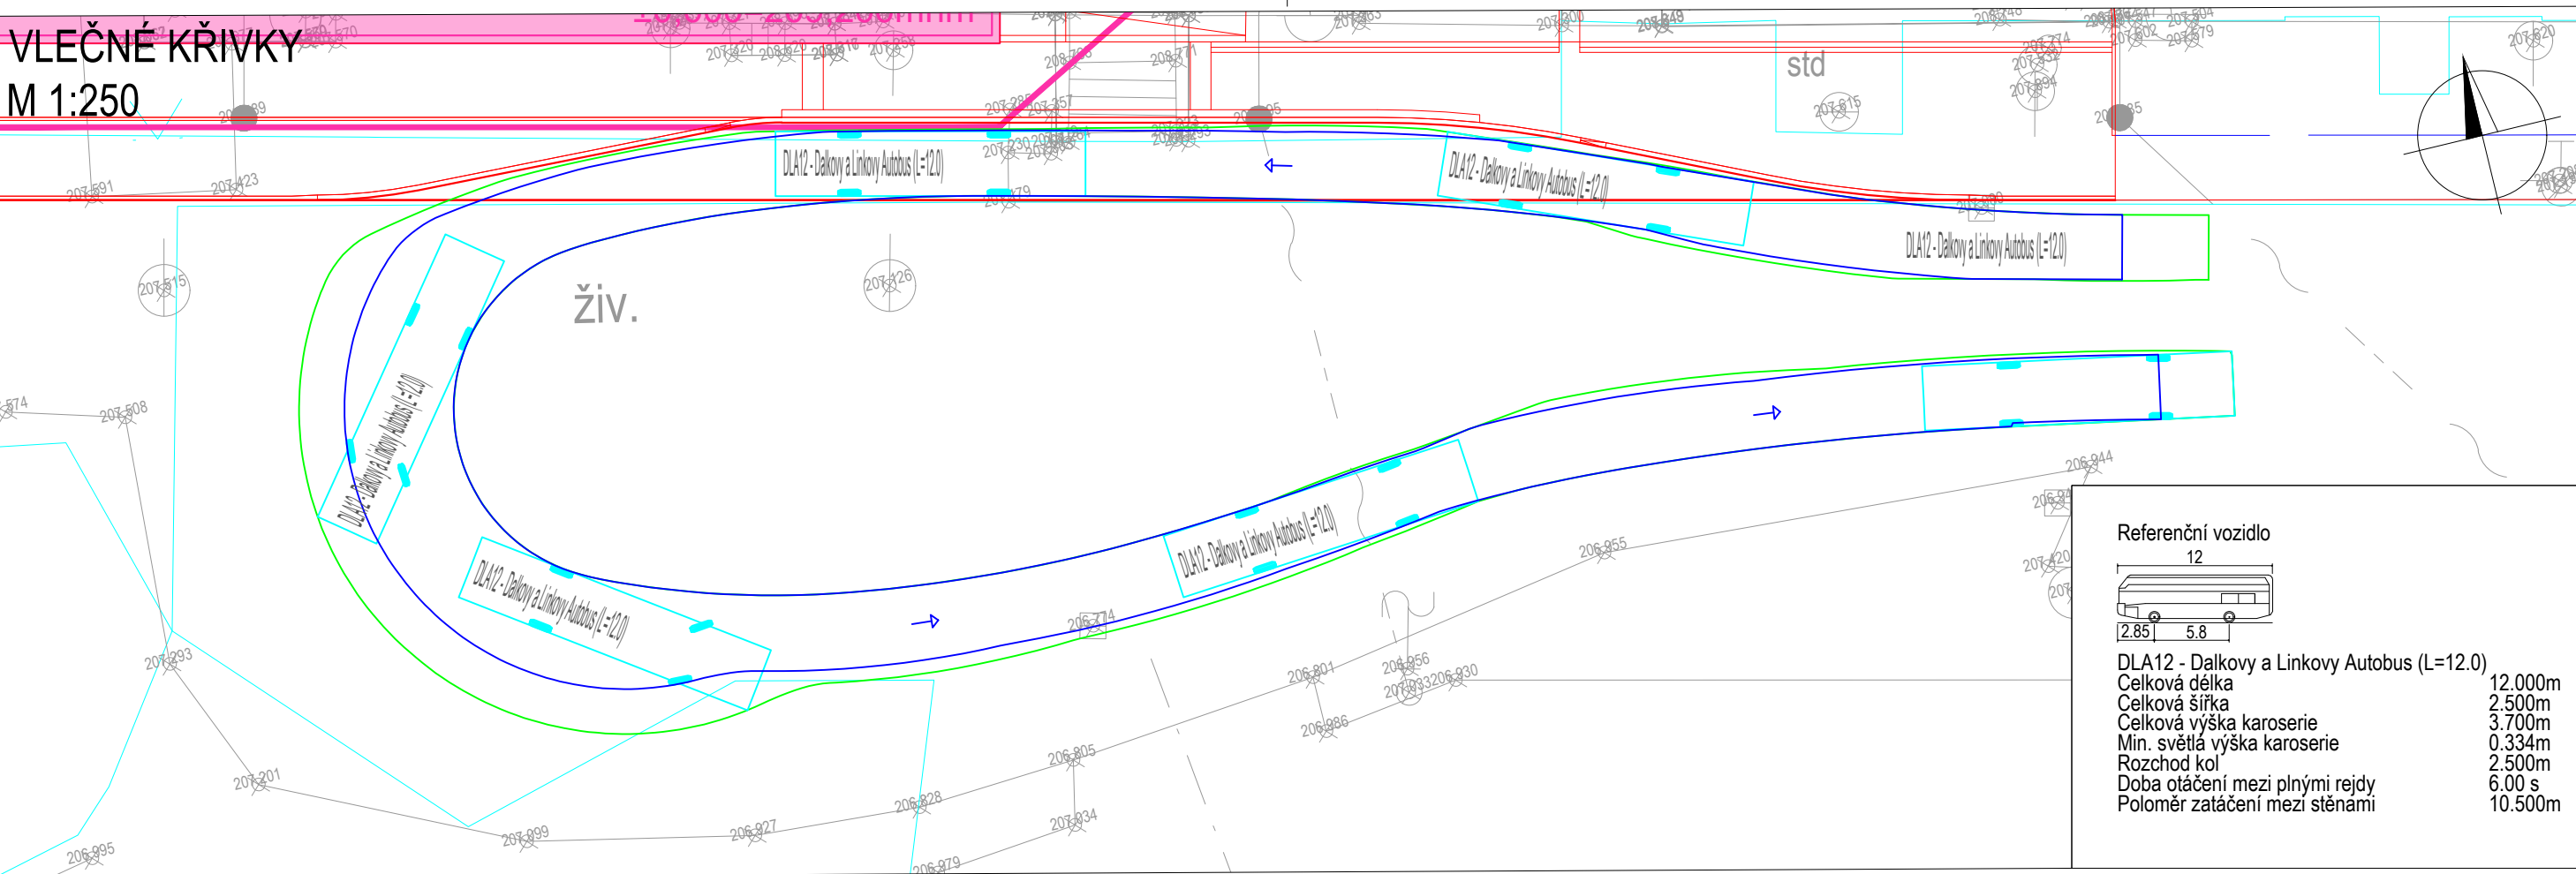

 


VLEČNÉ KŘIVKY  
M 1:250



Podpis:		Datum:	
Revize:	Datum:	Popis:	Kontroloval:
000	12/2023	PDPS k připomínkovému řízení	Ing. Přemysl Zeman
001	12/2023	PDPS čistopis	Ing. Přemysl Zeman

Stavebník/investor:	Správa železnic, státní organizace	
Adresa:	Dlážděná 1003/7, 110 00 Praha 1	
Zástupce investora:	Stavební správa západ	
Adresa:	Ke Štvanici 656/3, 186 00 Praha 8 - Karlín	

Zhotovitel stavby:	Společnost „CZ&SWE Konsorcium – Reko VB MB“		 AFRY
Adresa:	Magistrů 1275/13, 140 00 Praha 4		
Kontakt:	T: +420 277 005 500 E: afrycz@afry.com		
Zhotovitel objektu:	AFRY CZ s.r.o		 AFRY
Adresa:	Magistrů 1275/13, 140 00 Praha 4		
Kontakt:	T: +420 775 892 944 E: zdenka.radilova@afry.com		
Hlavní projektant (HIP):	Specialista:	Odpovědný projektant:	Zpracovatel přílohy:
Ing. Zdeňka Radilová		Ing. Jan Vaněk	Ing. Jan Suchánek

Název stavby/akce:	Rekonstrukce výpravní budovy v zst. Mladá Boleslav hl. n.	S-kód:	S631700101
Název části:	Projektová dokumentace pro provádění stavby	Zakázka:	2021/0006
Název objektu:	Pozemní komunikace	Označení části:	D2.1.8
Název přílohy:	Pozemní komunikace a zpevněné plochy	Číslo objektu/komplexu:	SO 45-50-01
Název dílčí části přílohy:	Výkresová část	Číslo přílohy:	2 003
Kraj:	Katastrální území:	TUDU:	Paré:
Středočeský	Čejjetice u Mladé Boleslavi [ 696641]	090101	
Dokumentace:			
Stupeň dokumentace:	Datum zpracování:	Formáty:	Měřítko:
PDPS	12/2023	6 x A4	1:250

S-kód:	Stupeň dokumentace:	Část:	Objekt:	Podobjekt:	Příloha:
S 6 3 1 7 0 0 1 0 1	—	P D P S	—	D 2 1 8 X	—
S O 4 5 5 0 0 1 — — — 2 — 0 0 3 — 0 0 1					

Prostor pro další informace