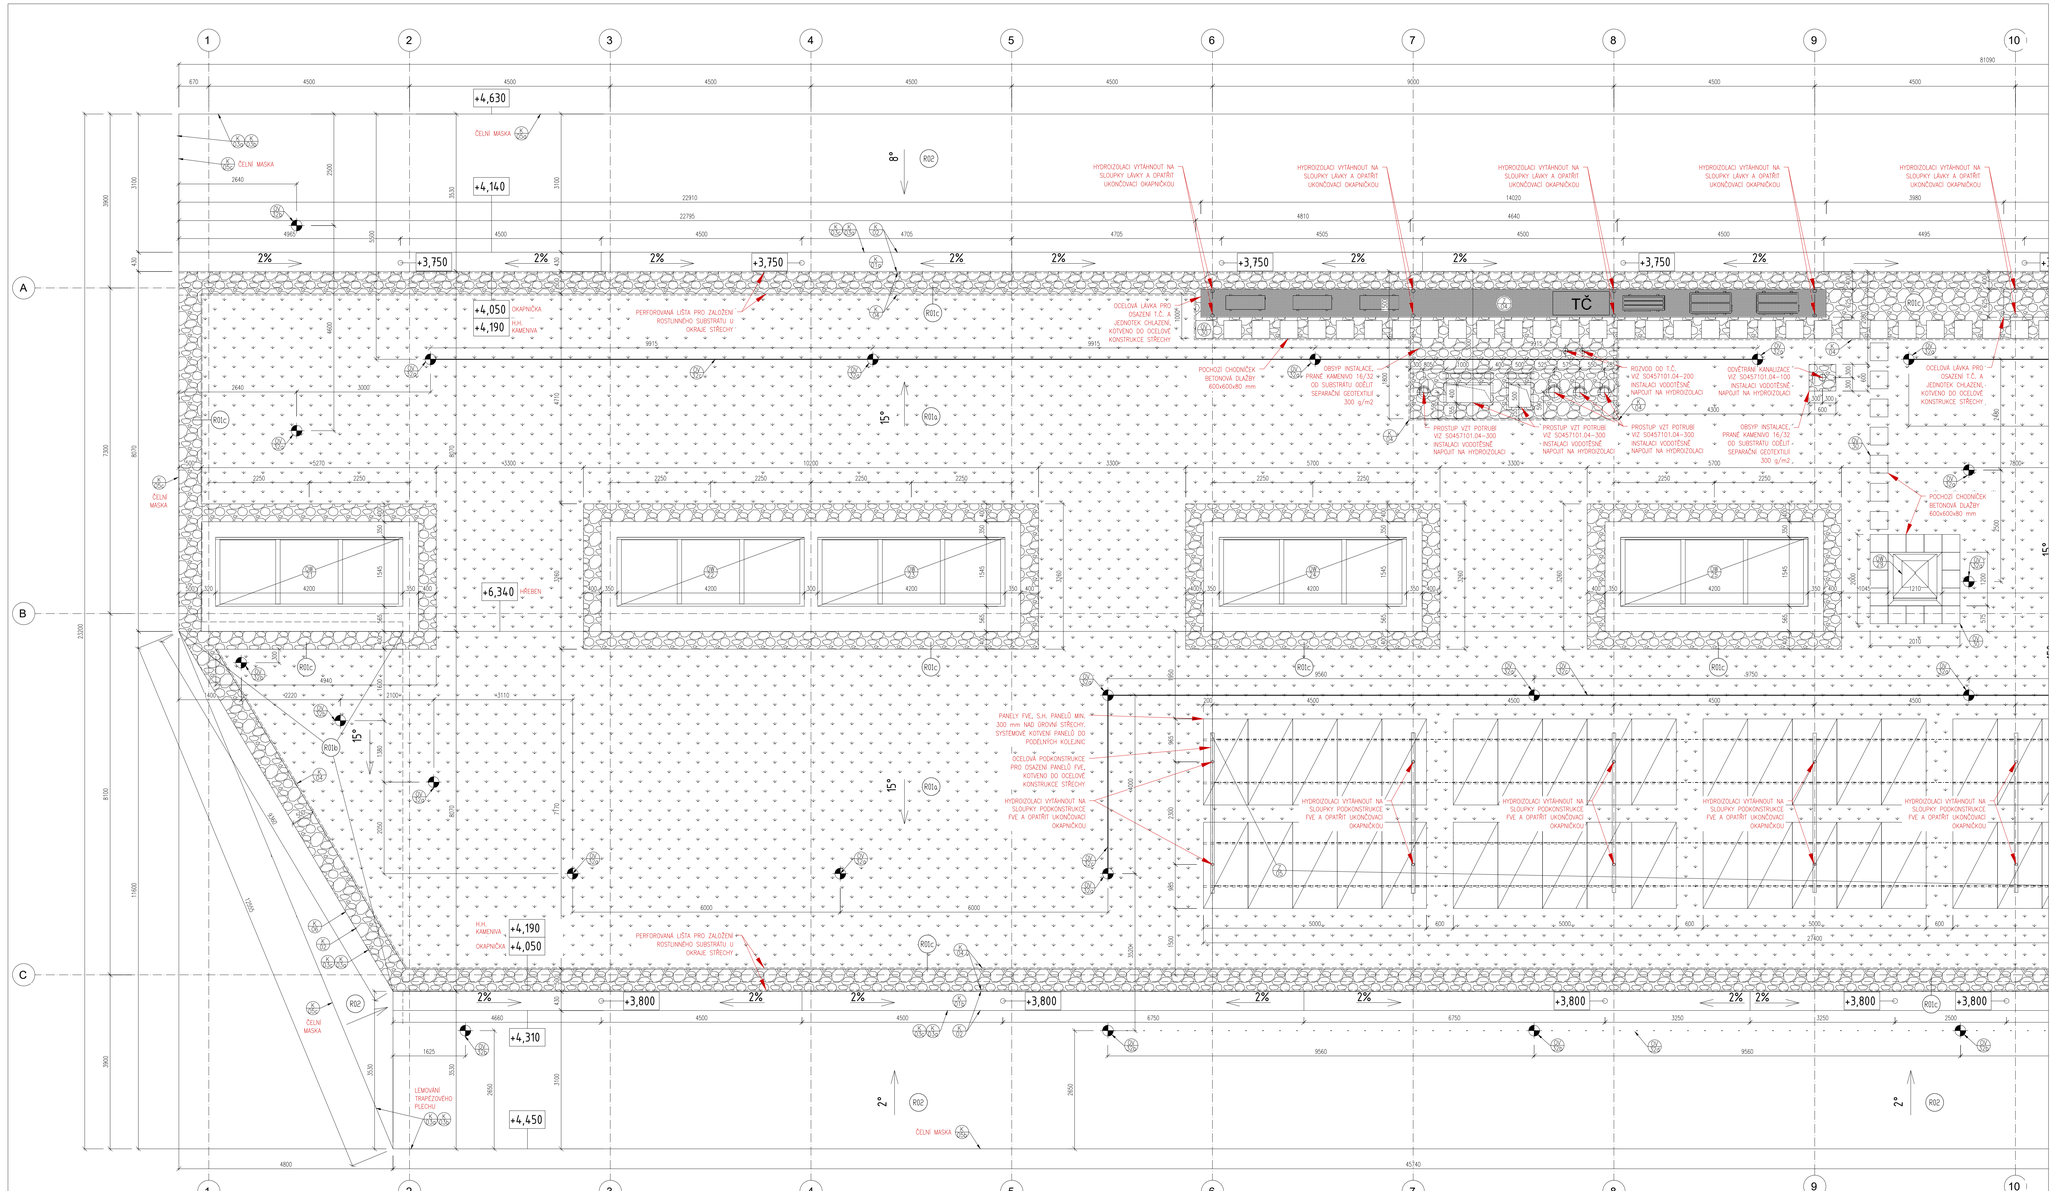

Podpis: Datum:

Revize:	Datum:	Popis:	Kontroloval:
000	09/2023	PDPS k připomínkovému řízení	Ing. Přemysl Zeman
001	12/2023	PDPS - čistopis	Ing. Přemysl Zeman

Stavebník/investor:	**Správa železnic, státní organizace**
Adresa:	Dlážděná 1003/7, 110 00 Praha 1
Zástupce investora:	Stavební správa západ
Adresa:	Ke Štvanici 656/3, 186 00 Praha 8 - Karlín

Zhotovitel stavby:	**Společnost „CZ&SWE Konsorcium – Reko VB MB"**
Adresa:	Magistrů 1275/13, 140 00 Praha 4
Kontakt:	T: +420 277 005 500
	E: afrycz@afry.com
Zhotovitel objektu:	**AFRY CZ s.r.o**
Adresa:	Magistrů 1275/13, 140 00 Praha 4
Kontakt:	T: +420 277 005 500
	E: afrycz@afry.com

Hlavní projektant (HIP):	Specialista:	Odpovědný projektant:	Zpracovatel přílohy:
Ing. Zdeňka Radilová		Ing. Petr Adam	Ing. Petr Adam

Název stavby/akce:	**Rekonstrukce výpravní budovy v žst. Mladá Boleslav hl. n.**		Ú-kód: **S63170010 1**
	Projektová dokumentace pro provádění stavby		Zakázka: **2021/0006**
Název části:	Pozemní objekty budov (provozní, technologické, skladové)		Označení části: **D2.2.1**
Název objektu:	**Výpravní budova v žst. Mladá Boleslav hl. n. Architektonicko - stavební část**		Číslo objektu (kompletace): **SO 45-71-01.01**
Název přílohy:			Číslo přílohy: **2** / **104**
Název dílčí části přílohy:	PŮDORYS STŘECHY_A		Paré:
Kraj:	Katastrální území:	TUDU:	
Středočeský	Čejetice u Mladé Boleslavi [696641]	090101	
Dokumentace:			
Stupeň dokumentace:	Datum zpracování:	Formáty:	Měřítko:
PDPS	12/2023	12xA4	1:50

Ú-kód:	Stupeň dokumentace:	Část:	Objekt:	Podobjekt:	Příloha:
S63170010 1	PDPS	D2105	SO45710101	2	104

Prostor pro další informace