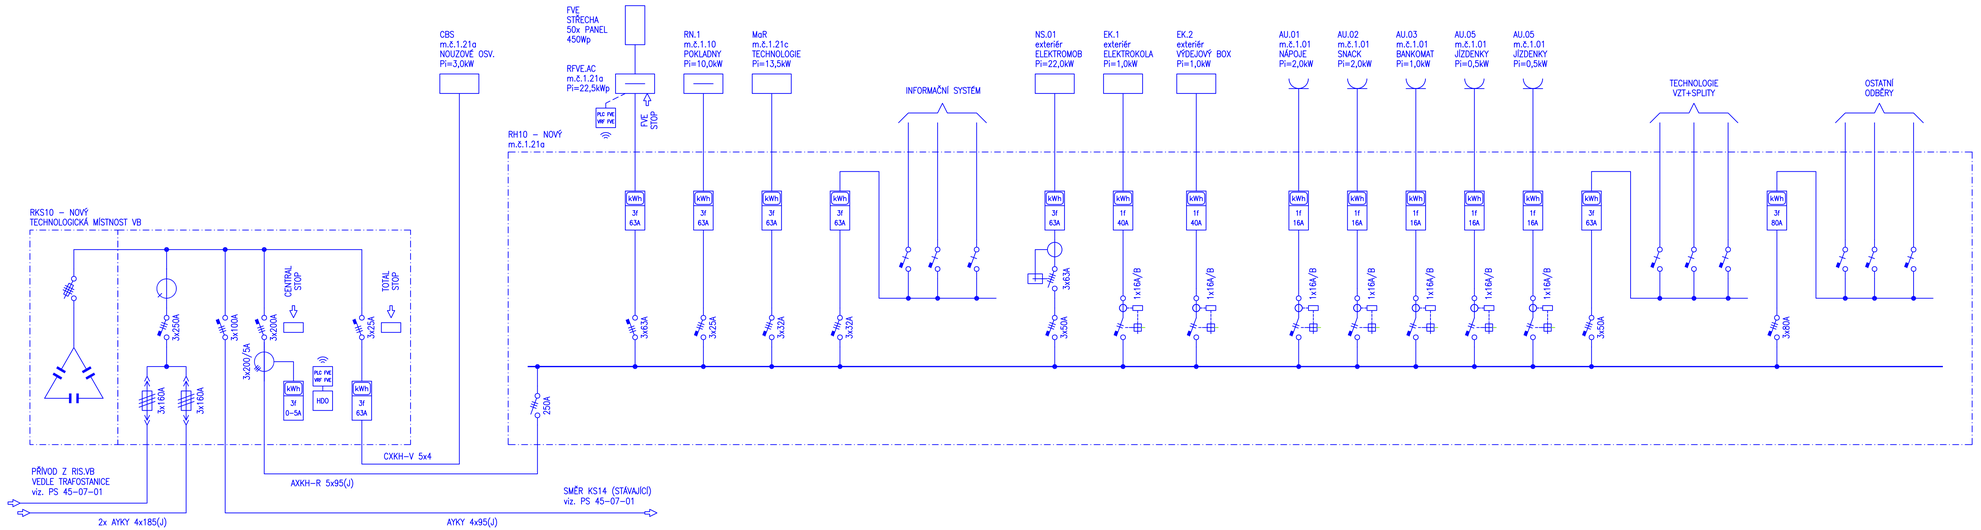

		Podpis:	Datum:
Revize:	Datum:	Popis:	Kontroloval:
000	09/2023	PDPS k připomínkovému řízení	Ing. Přemysl Zeman
001	12/2023	PDPS čistopis	Ing. Přemysl Zeman

Stavebník/investor:	**Správa železnic, státní organizace**	SPRÁVA ŽELEZNIC
Adresa:	Dlážděná 1003/7, 110 00 Praha 1	
Zástupce investora:	Stavební správa západ	
Adresa:	Ke Štvanici 656/3, 186 00 Praha 8 - Karlín	

Zhotovitel stavby:	**Společnost „CZ&SWE Konsorcium – Reko VB MB"**	AFRY
Adresa:	Magistrů 1275/13, 140 00 Praha 4	
Kontakt:	T: +420 277 005 500	
	E: afrycz@afry.com	
Zhotovitel objektu:	**AFRY CZ s.r.o**	AFRY
Adresa:	Magistrů 1275/13, 140 00 Praha 4	
Kontakt:	T: +420 277 005 500	
	E: afrycz@afry.com	

Hlavní projektant (HIP):	Specialista:	Odpovědný projektant:
Ing. Zdeňka Radilová		Ing. Luboš Procházka

Název stavby/akce:	**Rekonstrukce výpravní budovy v žst. Mladá Boleslav hl. n.**	S-kód:	**S631700101**
		Zakázka:	**2021/0006**
Název části:	Pozemní objekty budov (provozní, technologické, skladové)	Označení části:	**D.2.2.1**
Název objektu:	**Výpravní budova v žst. Mladá Boleslav hl. n. Silnoproudé instalace**	Číslo objektu/komplexu:	**SO 45-71-01.04**
Název přílohy:	Blokové schéma rozvodů	Číslo přílohy:	**2** **404**
Název dílčí části přílohy:		Paré:	
Kraj:	Katastrální území:	TUDU:	
Středočeský	Čejetice u Mladé Boleslavi [696641]	090101	
Dokumentace:			
Stupeň dokumentace:	Datum zpracování:	Formáty:	Měřítko:
PDPS	12/2023	4 x A4	-

S-kód:	Stupeň dokumentace:	Část:	Objekt:	Podobjekt:	Příloha:
S631700101	PDPS	D.2.2.1	SO 45-71-01.04		2 404

Prostor pro další informace