



VÝŘEZ 1:500

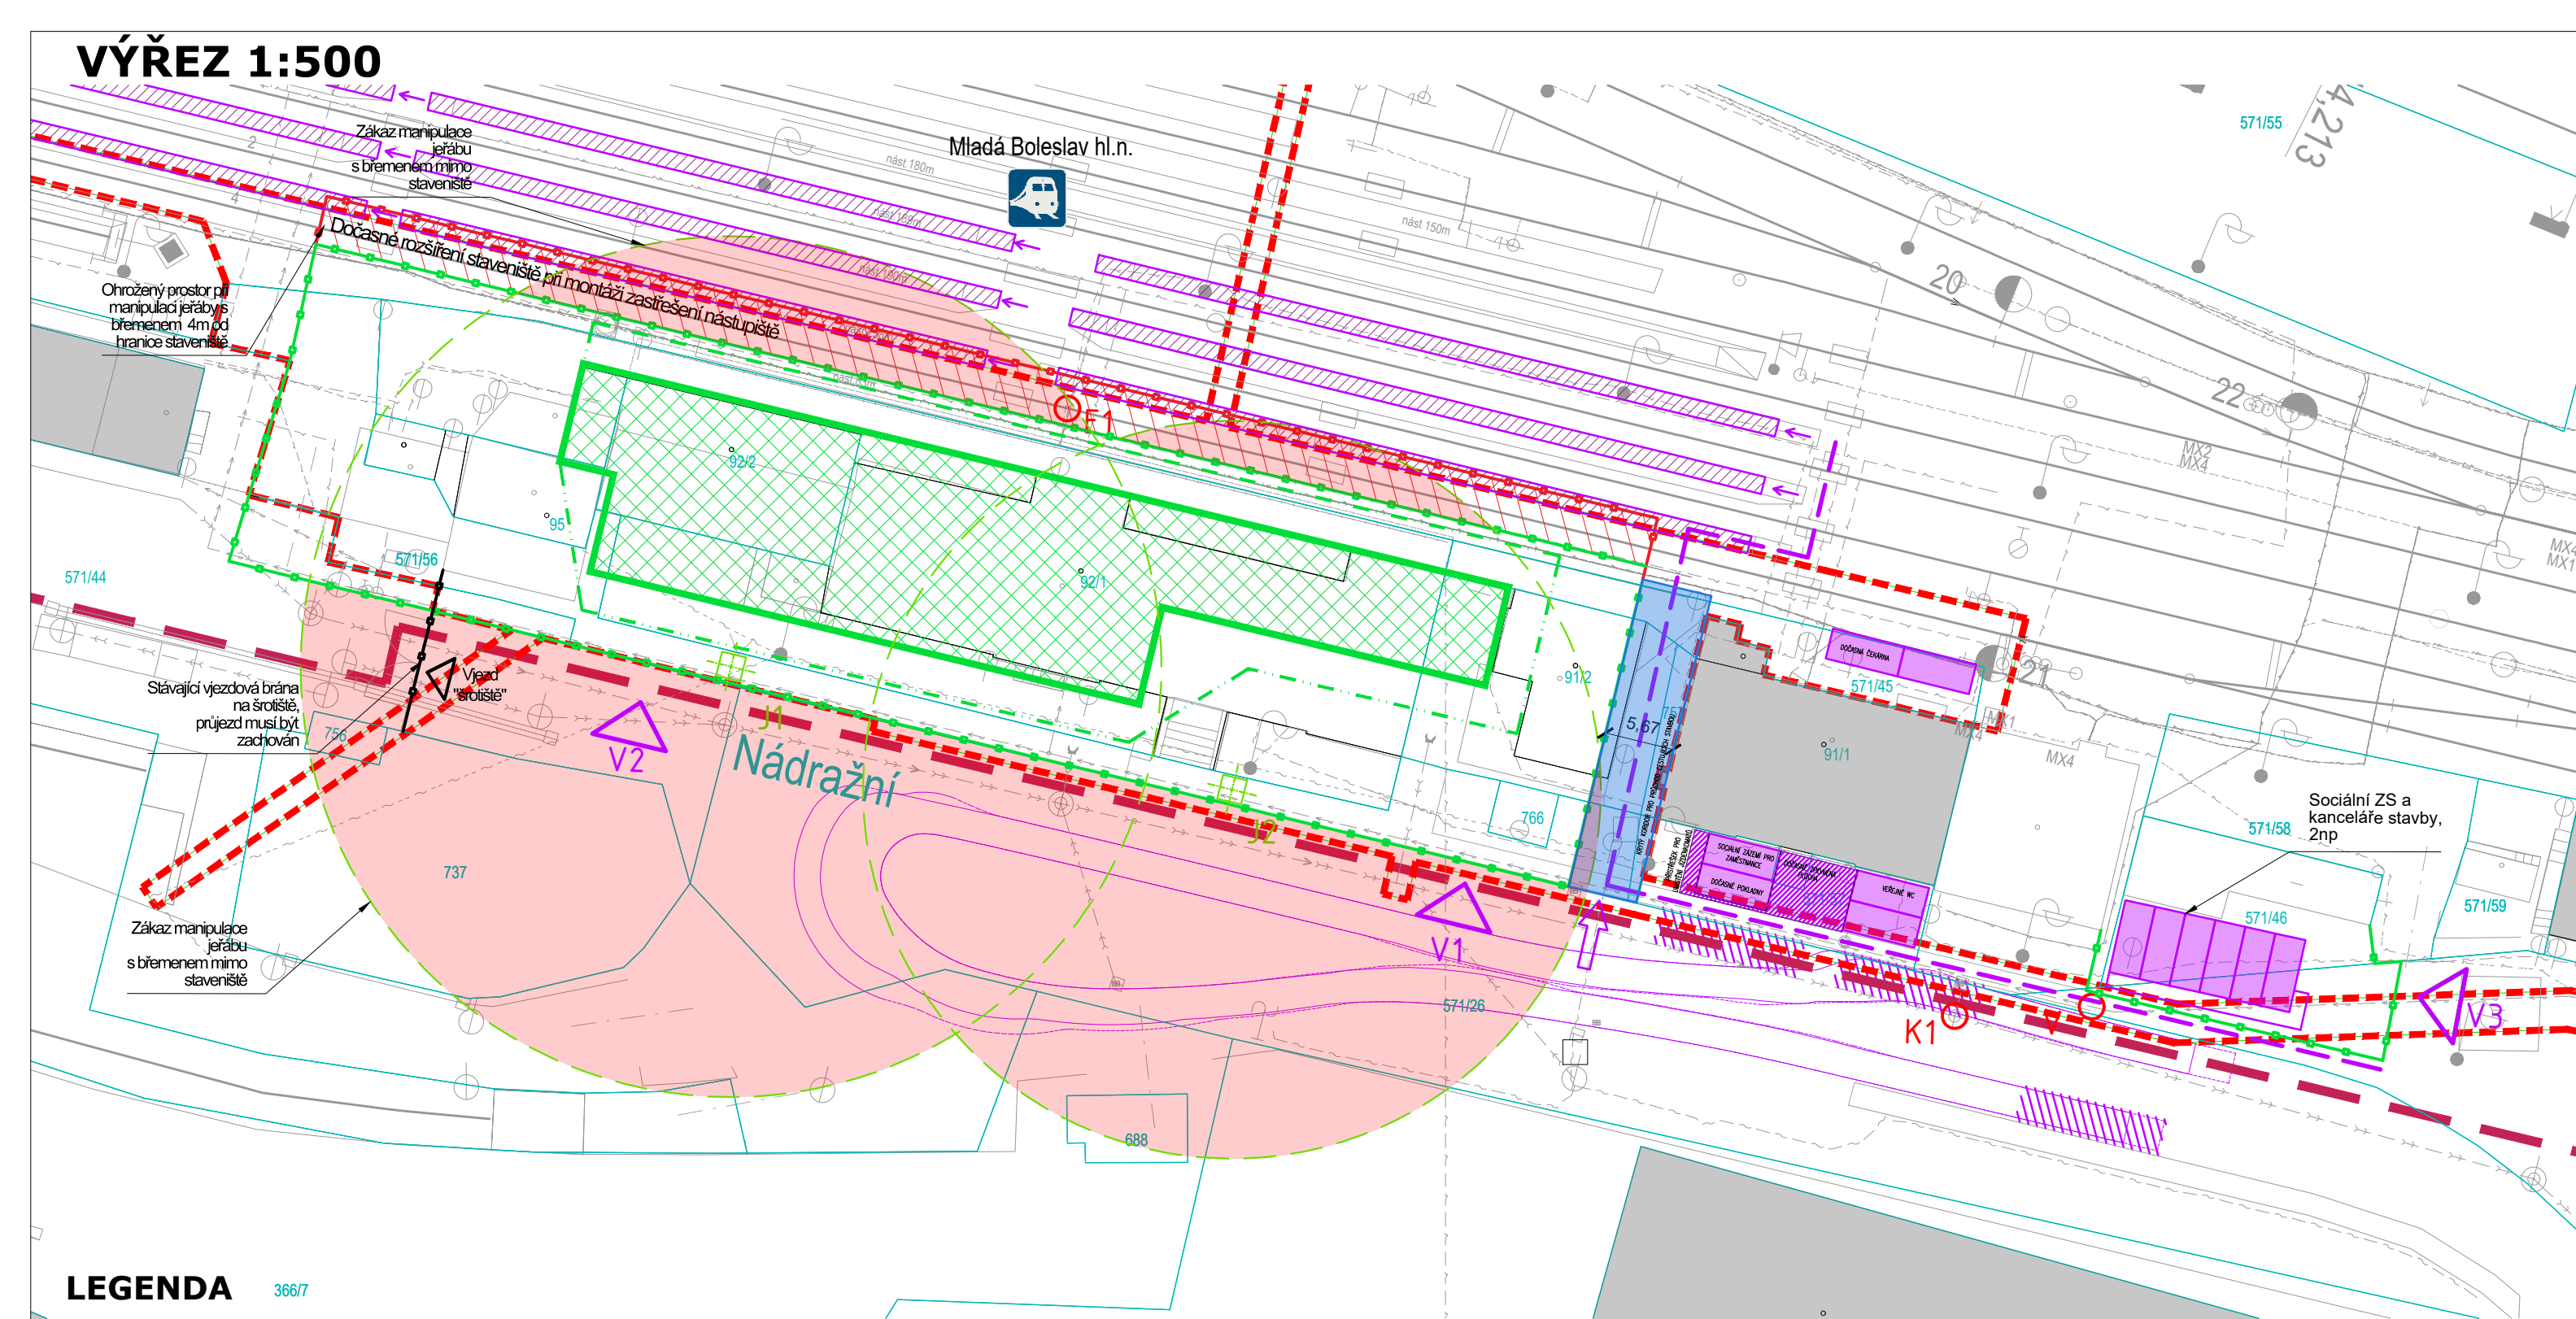


LEGENDA



- | | | | |
|--|--|---|--|
|  | HRANICE PARCEL | J1, J2 | UMÍSTĚNÍ VĚŽOVÉHO JEŘÁBU |
|  | HRANICE ŘEŠENÉHO ÚZEMÍ | E1 | MÍSTO NAPOJENÍ STAVENIŠTĚ NA ELEKTRICKOU ENERGIÍ |
|  | OCHRANNÉ PÁSMO DRÁHY | V | MÍSTO NAPOJENÍ STAVENIŠTĚ NA VEŘEJNOU SÍŤ VODOVODU |
|  | NAVRHOVANÝ OBJEKT VÝPRAVNÍ BUDOVY | K1 | MÍSTO NAPOJENÍ STAVENIŠTĚ NA VEŘEJNOU SÍŤ KANALIZACE |
|  | STÁVAJÍCÍ OKOLNÍ ZÁSTAVBA | V1,V2 | VJEZD NA STAVENIŠTĚ |
|  | UPRAVENÁ TRASA PRO CESTUJÍCÍ | V3 | VCHOD DO KANCELÁŘÍ STAVENIŠTĚ |
|  | NÁSTUPIŠTĚ |  | ŽELEZNIČNÍ STANICE |
|  | DOČASNÉ AUTOBUSOVÉ ZASTÁVKY |  | AUTOBUSOVÁ ZASTÁVKA |
|  | CHRÁNĚNÝ KORIDOR PRO POHYB CESTUJÍCÍCH | | |
|  | OPLOCENÍ STAVENIŠTĚ | | |

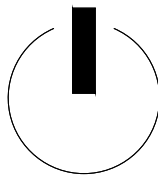Polohopisný systém:**S-JTSK** Výškový systém:**Bpv** ±0,000 =209,200



		Podpis: _____ Datum: _____	
Revize:	Datum:	Popis:	Kontroloval:
000	09/2023	PDPS k připomínkovému řízení	Ing. Přemysl Zeman
001	12/2023	PDPS čistopis	Ing. Přemysl Zeman

Stavebník/investor:	Správa železnic, státní organizace	
Adresa:	Dlážděná 1003/7, 110 00 Praha 1	
Zástupce investora:	Stavební správa západ	
Adresa:	Ke Štvanici 656/3, 186 00 Praha 8 - Karlín	

Zhotovitel stavby: Adresa: Kontakt:	Společnost „CZ&SWE Konsorcium – Reko VB MB“ Magistrů 1275/13, 140 00 Praha 4 T: +420 277 005 500 E: afrycz@afry.com	 <div data-bbox="3297 823 3487 838">AFRY</div>
Zhotovitel objektu: Adresa: Kontakt:	AFRY CZ s.r.o Magistrů 1275/13, 140 00 Praha 4 T: +420 277 005 500 E: afrycz@afry.com	 <div data-bbox="3297 852 3487 865">AFRY</div>

Hlavní projektant (HIP):	Specialista:	Odpovědný projektant:	Zpracovatel přílohy:
Ing. Zdeňka Radilová		Ing. Petr Adam	Ing. Zdeňka Radilová

Název stavby/akce:		Rekonstrukce výpravní budovy v žst. Mladá Boleslav hl. n. Projektová dokumentace pro provedení stavby		S-kód:	S631700101
				Zakázka:	2021/0006
Název části:		Speciální situační výkres		Označení části:	C.4.3
Název objektu:		ZOV- novostavba- fáze 1		Číslo objektu /komplexu:	
Název přílohy:				Číslo přílohy:	
Název dílčí části přílohy:				Paré:	
Kraj:	Katastrální území:	TUDU:			
Středočeský	Čejetice u Mladé Boleslavi [696641]	090101			
Dokumentace:					
Stupeň dokumentace:	Datum zpracování:	Formáty:			
PDPS	12/2023	3 x A4	1:500		

Prostor pro další informace