





Díl 3

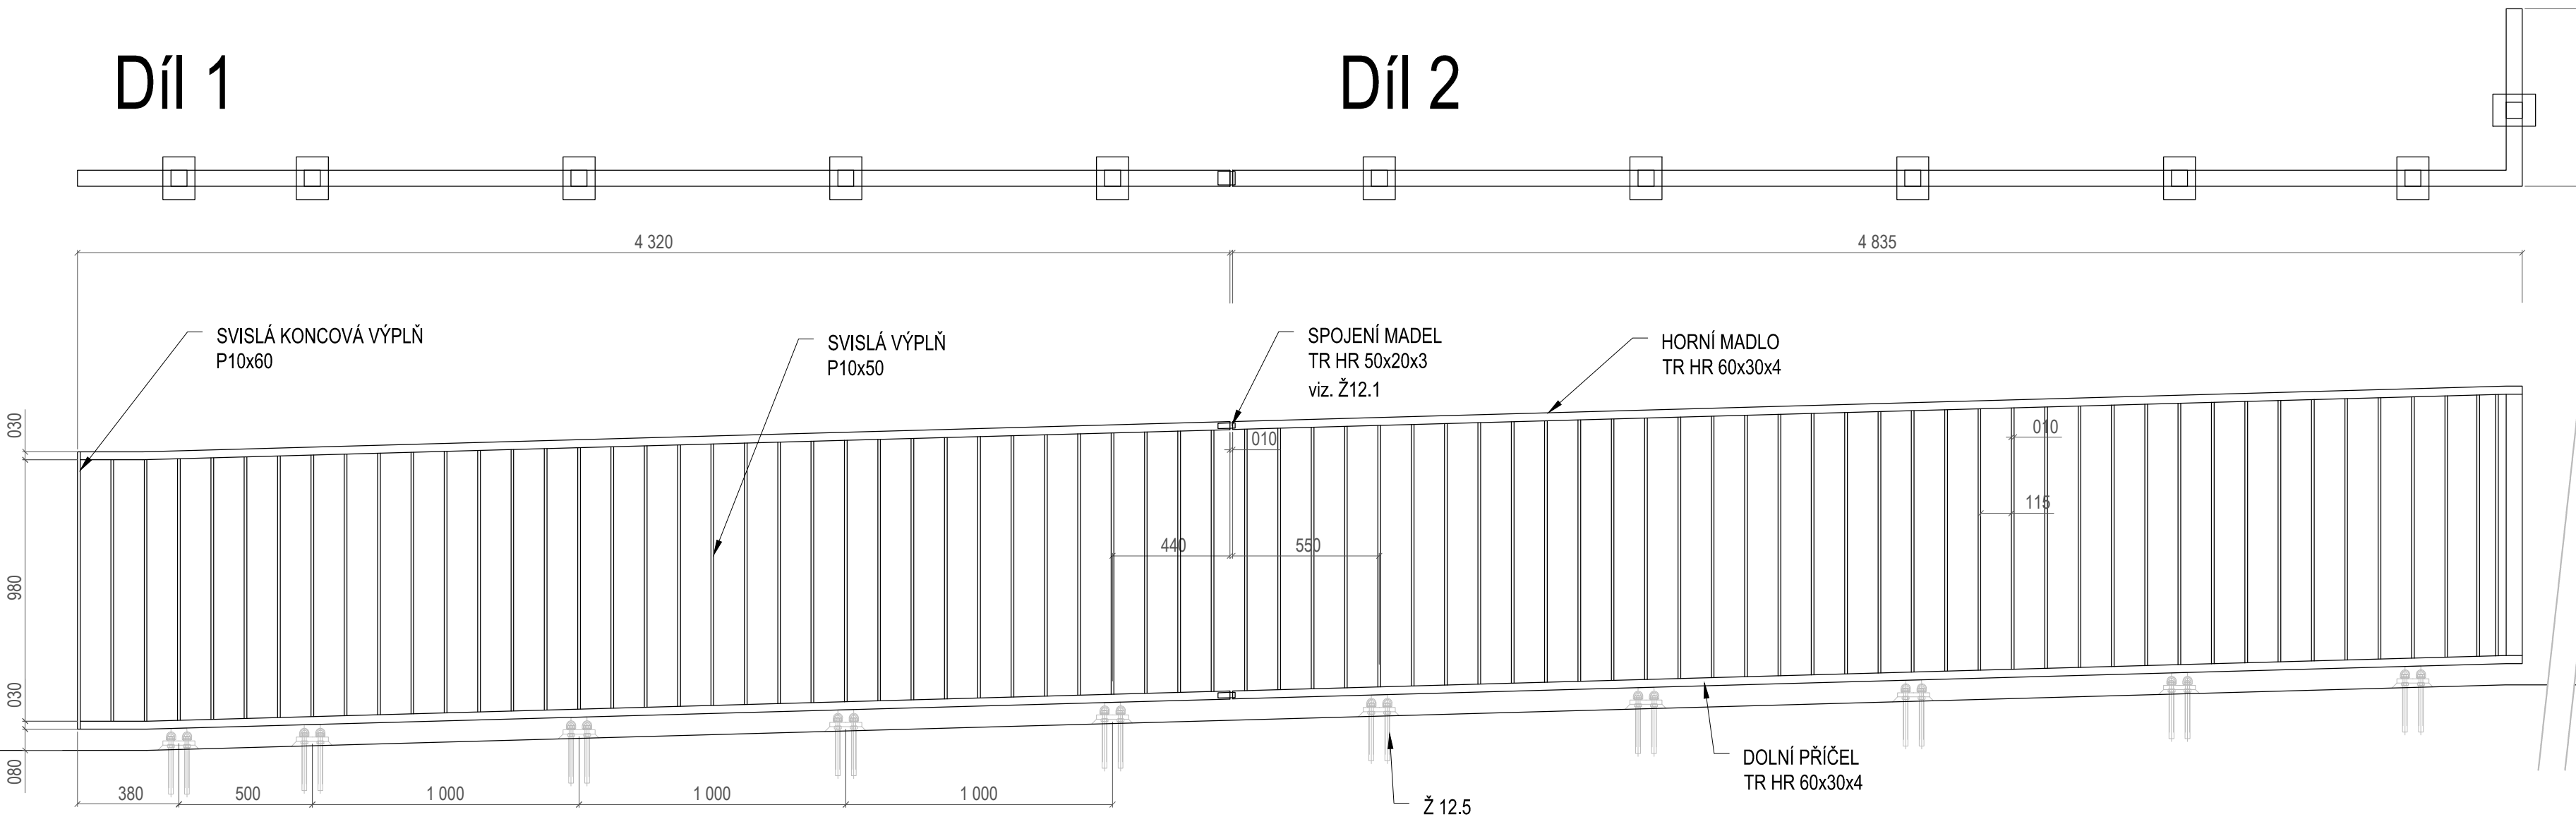


Detail vrtu pro kotevní šroub, M 1:2

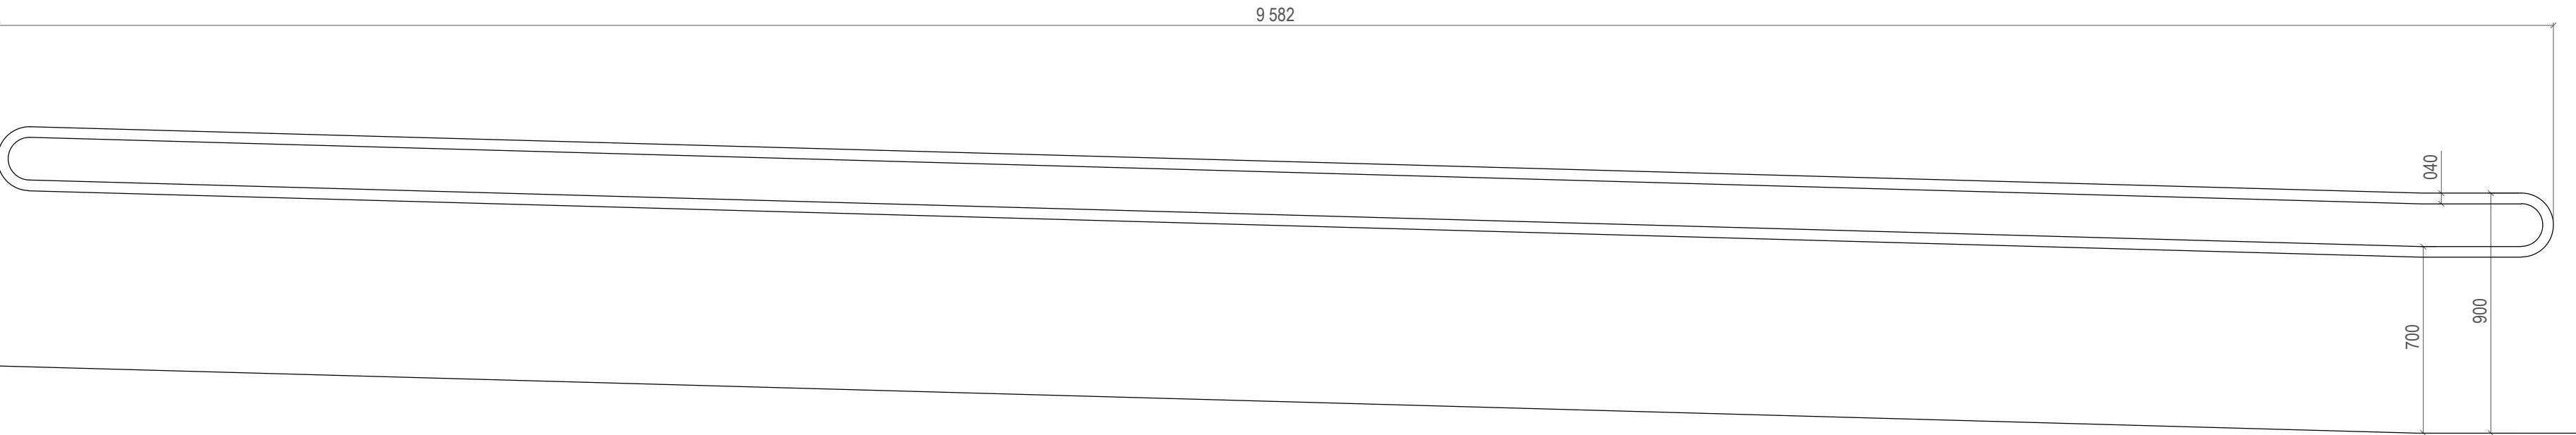

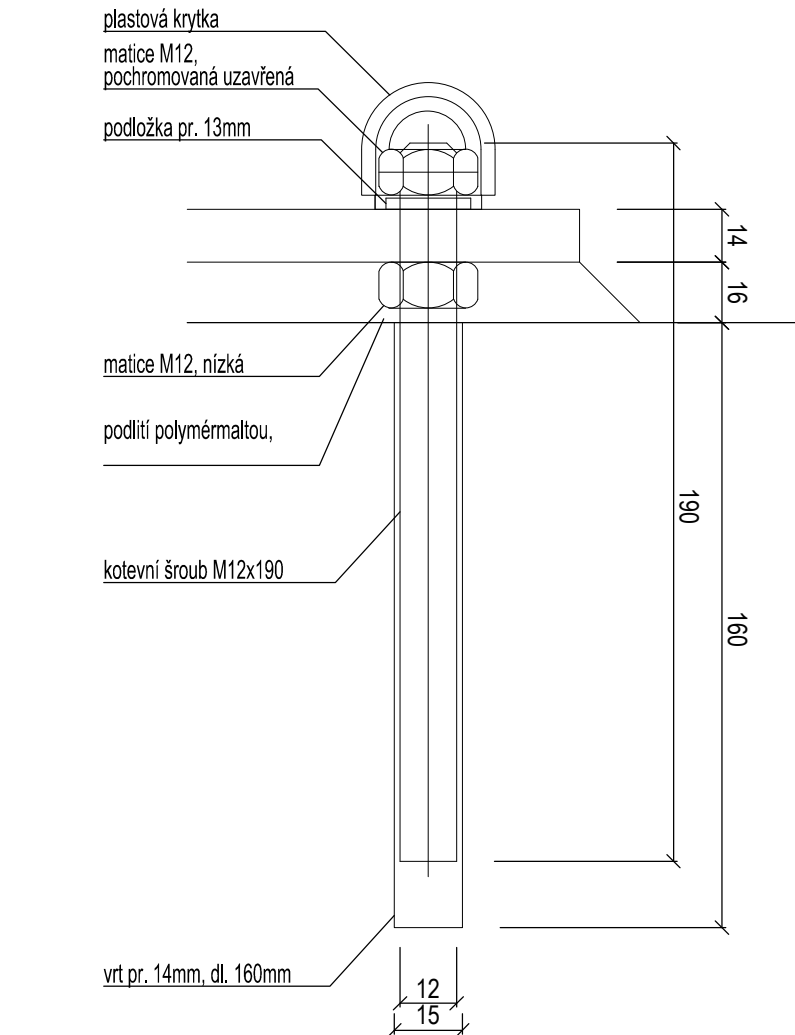

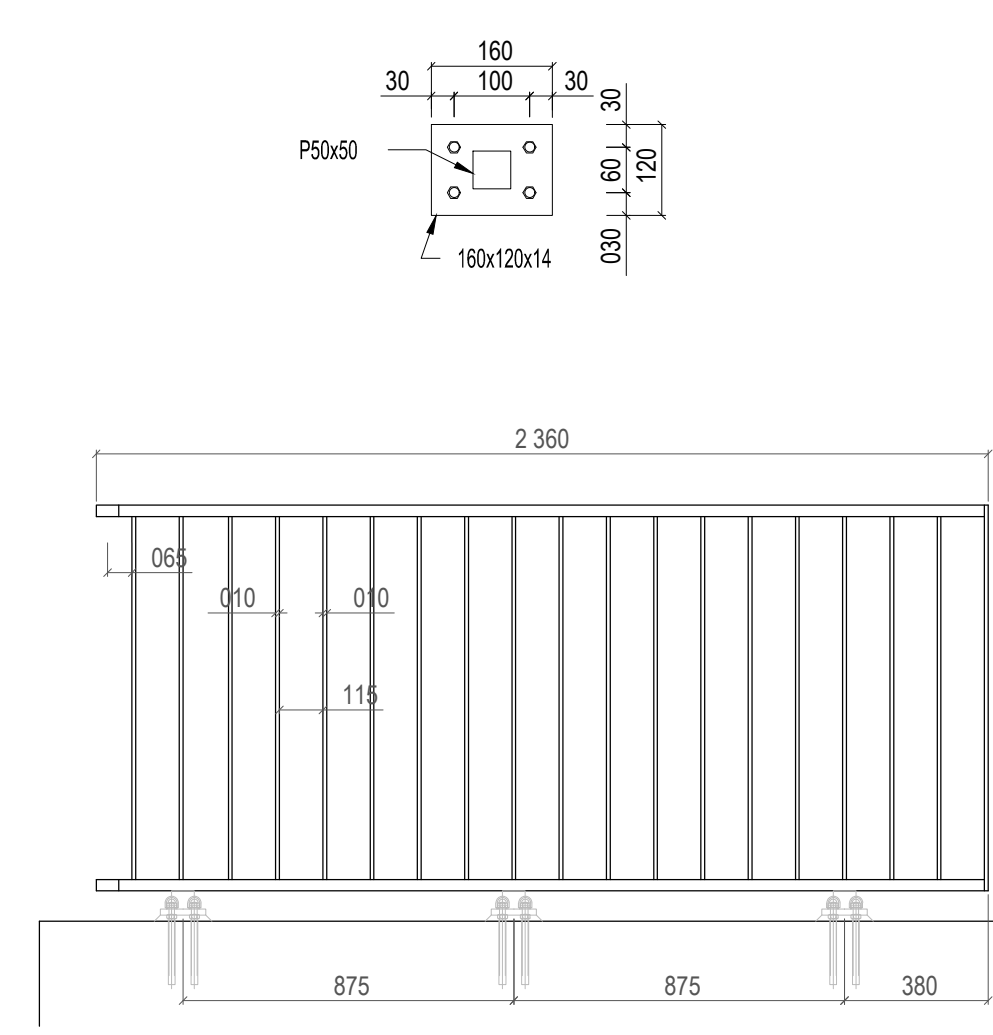
Detail patní desky, M 1:10

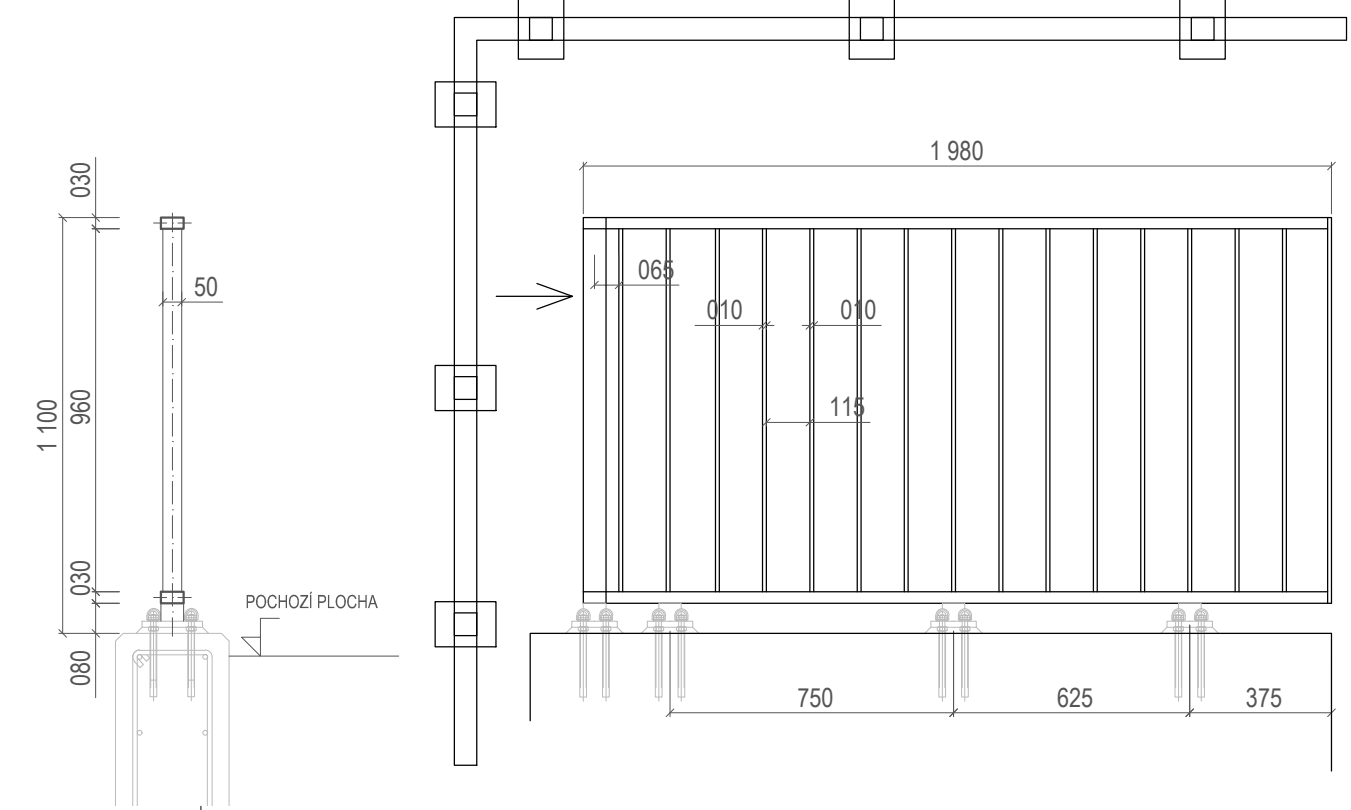

Díl 4



Podpis: _____ Datum: _____			
Revize:	Datum:	Popis:	Kontroloval:
000	09/2023	PDPS k připomínkovému řízení	Ing. Přemysl Zeman
001	12/2023	Čistopis PDPS	Ing. Přemysl Zeman
Stavebník/investor:		Správa železnic, státní organizace	
Adresa:		Dlážděná 1003/7, 110 00 Praha 1	
Zástupce investora:		Stavební správa západ	
Adresa:		Ke Štvanici 656/3, 186 00 Praha 8 - Karlín	
Zhotovitel stavby:		Společnost „CZ&SWE Konsorcium – Reko VB MB“	
Adresa:		Magistrů 1275/13, 140 00 Praha 4	
Kontakt:		T: +420 277 005 500 E: afrycz@afry.com	
Zhotovitel objektu:		AFRY CZ s.r.o.	
Adresa:		Magistrů 1275/13, 140 00 Praha 4	
Kontakt:		T: +420 277 005 500 E: afrycz@afry.com	
Hlavní projektant (HIP):		Specialista:	Odpovědný projektant:
Ing. Zdeňka Radilová		Ing. Radovan Komínek	Ing. Radovan Komínek
			Zpracovatel přílohy:
			Ing. Ondřej Halfar
Název stavby/akce:		Rekonstrukce výpravní budovy v žst. Mladá Boleslav hl. n.	S-kód: S631700101
		Projektová dokumentace pro provádění stavby	Zakázka: 2021/006
Název části:		Nástupiště	Označení části: D2.1.02
Název objektu:		Dočasné vnější nástupiště	Číslo objektu /komplexu: SO 45-12-01
Název přílohy:		Zábradií	Číslo přílohy: 2 006
Název dílčí části přílohy:			Paré:
Kraj:		Katastrální území:	TUDU:
Středočeský		Čejetice u Mladé Boleslavi [696641]	090101
Dokumentace:			
Stupeň dokumentace:		Datum zpracování:	Formáty:
PDPS		12/2023	5 x A4
Měřítko:			1:20
S-kód:	Stupeň dokumentace:	Část:	Objekt:
S 6 3 1 7 0 0 1 0 1	– P D P S	– D 2 1 0 2	– S O 4 5 1 2 0 1
Podoblast:			
Příloha:			
– – – 2 – 0 0 6 – 0 0 0			
Prostor pro další informace			