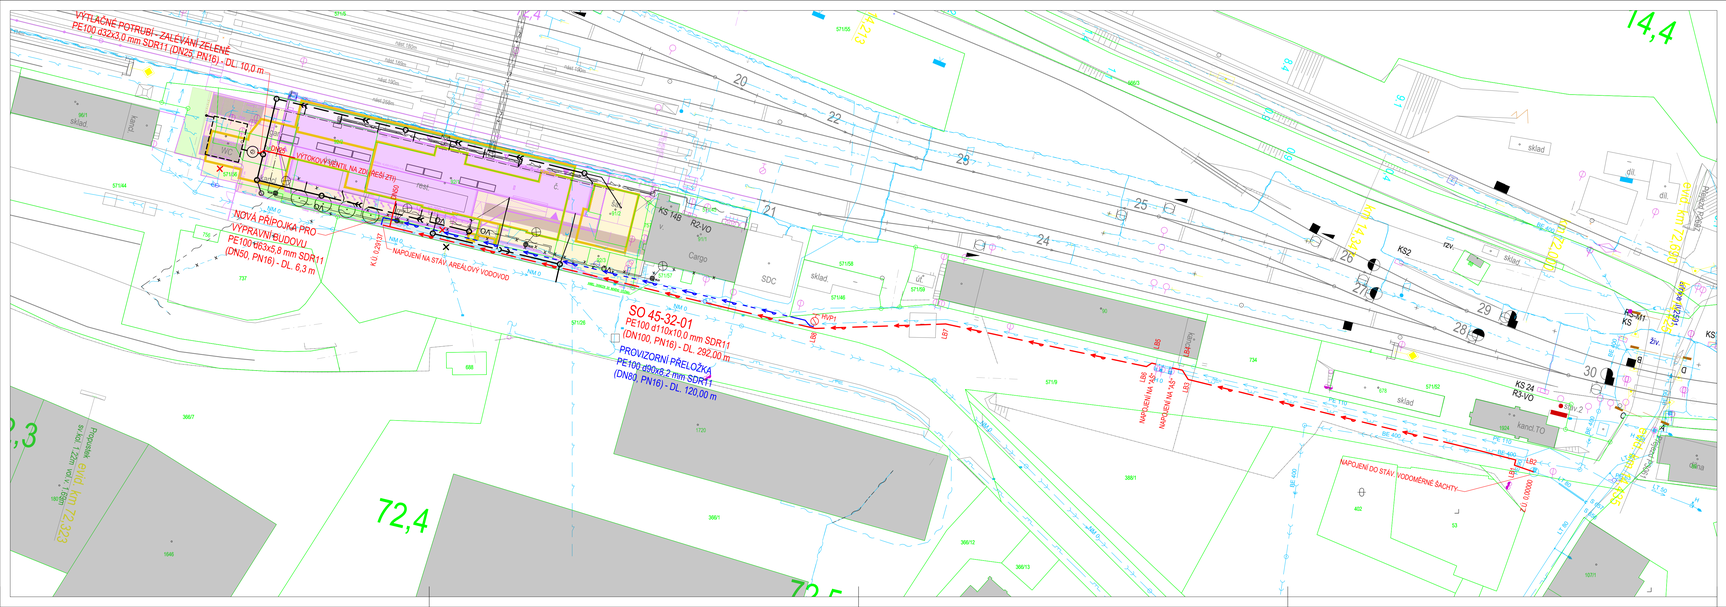

LEGENDA:

- STÁVAJÍCÍ STAV (ZAMĚŘENÍ)
- NAVRŽENÝ STAV - JINÝ STAVEBNÍ OBJEKT
- NAVRŽENÉ IS - JINÝ STAVEBNÍ OBJEKT
- DEMOLICE - JINÝ STAVEBNÝ OBJEKT
- KATASTR
- VÝPRAVNÍ BUDOVA
- ZPEVNĚNÉ PLOCHY
- ZELEŇ

LEGENDA NAVRŽENÝCH INŽENÝRSKÝCH SÍTÍ:

- DEŠŤOVÁ KANALIZACE
- SPLAŠKOVÁ KANALIZACE
- VODOVOD
- VODOVOD UŽITKOVÝ (ČERPÁNÍ DEŠŤ. VODY)
- VODOVOD - PROVIZORNÍ PŘELOŽKA
- NAVRŽENÉ SÍTĚ (JINÝ STAVEBNÝ OBJEKT)
- POTRUBÍ SE RUŠÍ

LEGENDA STÁVAJÍCÍCH INŽENÝRSKÝCH SÍTÍ:

- STL plynovod
- NTL plynovod
- el. vedení VVN
- el. vedení VN
- el. vedení NN
- el. vedení VO
- vodovod
- kanalizace jednotná
- kanalizace dešťová
- kanalizace splašková
- sdělovací vedení
- zabezpečovací vedení

Podpis: Datum:

Revize:	Datum:	Popis:	Kontroloval:
000	09/2023	PDPS k připomínkovému řízení	Ing. Josef Hajaš
001	12/2023	PDPS čistopis	Ing. Josef Hajaš

Stavebník/investor:	**Správa železnic, státní organizace**	SPRÁVA ŽELEZNIC
Adresa:	Dlážděná 1003/7, 110 00 Praha 1	
Zástupce investora:	Stavební správa západ	
Adresa:	Ke Štvanici 656/3, 186 00 Praha 8 - Karlín	

Zhotovitel stavby:	**Společnost „CZ&SWE Konsorcium – Reko VB MB"**		AFRY
Adresa:	Magistrů 1275/13, 140 00 Praha 4		
Kontakt:	T: +420 277 005 500 E: afrycz@afry.com		
Zhotovitel objektu:	**AFRY CZ s.r.o**		AFRY
Adresa:	Magistrů 1275/13, 140 00 Praha 4		
Kontakt:	T: +420 277 005 500 E: afrycz@afry.com		
Hlavní projektant (HIP):	Specialista:	Odpovědný projektant:	Zpracovatel přílohy:
Ing. Zdeňka Radilová		Ing. Josef Hajaš	Ing. Viktor Bugardi

Název stavby/akce:	**Rekonstrukce výpravní budovy v žst. Mladá Boleslav hl. n.**		S-kód: **5631700101**
	Projektová dokumentace pro provádění stavby		Zakázka: **2021/0006**
Název části:	Potrubní vedení – voda		Označení části: **D2.1.6**
Název objektu:	**Venkovní vodovod**		Číslo objektu/komplexu: **SO 45-32-01**
Název přílohy:	SITUACE		Číslo přílohy: **2. 001**
Název dílčí části přílohy:			Paré:
Kraj:	Katastrální území:	TUDU:	
Středočeský	Čejetice u Mladé Boleslavi [696641]	090101	
Dokumentace:			
Stupeň dokumentace:	Datum zpracování:	Formáty:	Měřítko:
PDPS	09/2023	6 x A4	1:500

S-kód:	Stupeň dokumentace:	Část:	Objekt:	Podstupeň:	Příloha:
S 6 3 1 7 0 0 1 0 1	_ P D P S	_ D 2 1 6 X	_ S O 4 5 3 2 0 1	_ _ _	_ 2 _ 0 0 1 _ 0 0 1

Prostor pro další informace